


Skráningartafla: Arnarhólsbraut 4, 801 Grímsnes og Grafningshreppi.					Skrásetjari: Grétar H. Jónsson.												
Landnúmer: XXXXXX					Kennitala: 170347-4479												
Matshlutanúmer: 01					Útgáfa: 4.01t Dags: 5.10.2010												
Uppskipting og lýsing		D2	D3	D4	Stærðir		D8	D9	D10a	D10b	D11	D12	D16	Reiknitala	D17		
D0	D1	Notkun	Höfuð-	Egnar-	D5	D5M	Stígar	Op	Brúttóflötur	Brúttóflötur	Salarhæð	Salarhæð	Brúttó	Nettóflötur	Birt flatarmál	Skiptarúmmál	Skiptarúmmál
Lokun	Rým hæð-röð	texti	flokkun	hald	Botnflötur m²	Milliflötur m²	m²	m²	m²	sh < 1,8	mm	max	rúmmál m³	m²	m²	m³	m³
Matshluti					136,4	0,0	1,4	1,4	129,8	21,3			396,4	114,1	108,5		332,342
Botn													17,8				
A	01	1. hæð	N	0101	89,2	0,0	1,4	0,0	89,2	0,0	2,55	4,54	274,3	75,9	89,2	3,08	233,772
C	0101	Íbúð	S	0101	89,2		1,4		89,2				274,3	75,9	89,2	0,00	0,000
	0102	Sólpallur			124,2				124,2								
A	02	2. hæð	N	0101	47,2	0,0	0,0	1,4	40,6	21,3	1,32	2,74	104,3	38,2	19,3	2,35	89,770
A	0201	Svefnloft	V	0101	42,0			1,4	40,6	21,3	0,25	1,53	98,8	38,2	19,3		
A	0202	Afgangsrými	S	0101	5,2								5,5			1,00	8,800
B	0203	Svalir			8,8				8,8								
Athugasemdir																	
Sameignir sumra																	
Eignarhald																	
	Egnarhald	Notkun texti	Birt flatarmál m²	Skiptarúmmál Sereign m³	Sereign og sameign m³												
	0101	Íbúð	108,5	332,342	332,342												
		Alls	108,5	332,342	332,342												

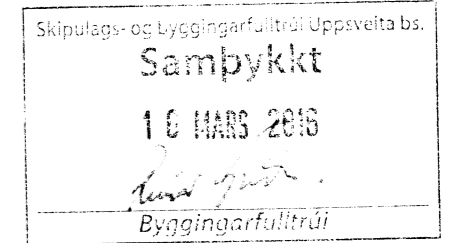

ALMENNAR SKÝRINGAR:

Efni og gerð:
Sókkull er steyptr bitar á þjappaðri frostfríri grús. Pak er timburpak, klætt með borðum og bar á kemur báruð málmklæðning. Veggir eru gerðir úr timbri klæddir að utan með lágréttri timburklæðningu. Lagnir eru lagðar í vegg og gólf.


Við val og staðsetningu á handslökkvitækjum má leita ráðgjafar hjá stökkvilióssjóra og hafa ber hliðsjón af leiðbeiningum og reglum Brunamálastofnunar ríkisins og Vinnuefirlit ríkisins. Handslökkvitæki skulu vera í samræmi við ÍST-EN3.

Allar útihurðir (hurðarflekar) eru 900 mm að breidd, einnig hurð inn úr anddyri, aðrar hurðir eru 800 mm.

ANNAD:
Einstakir byggingahlutar skulu uppfylla eftirfarandi U-gildi:

Byggingarhluti	W/m² K
Útveggir.....	0,40 (150 mm steinull)
Pak.....	0,20 (180 mm steinull)
Gólf.....	0,30 (150 mm steinull)
Gluggar (k-gler).....	2,00 (Tvöfalt k-gler)
Hurðir.....	3,00 (35 mm gegnheil víður)

Öll mál eru í mm, nema annað sé tekið fram.

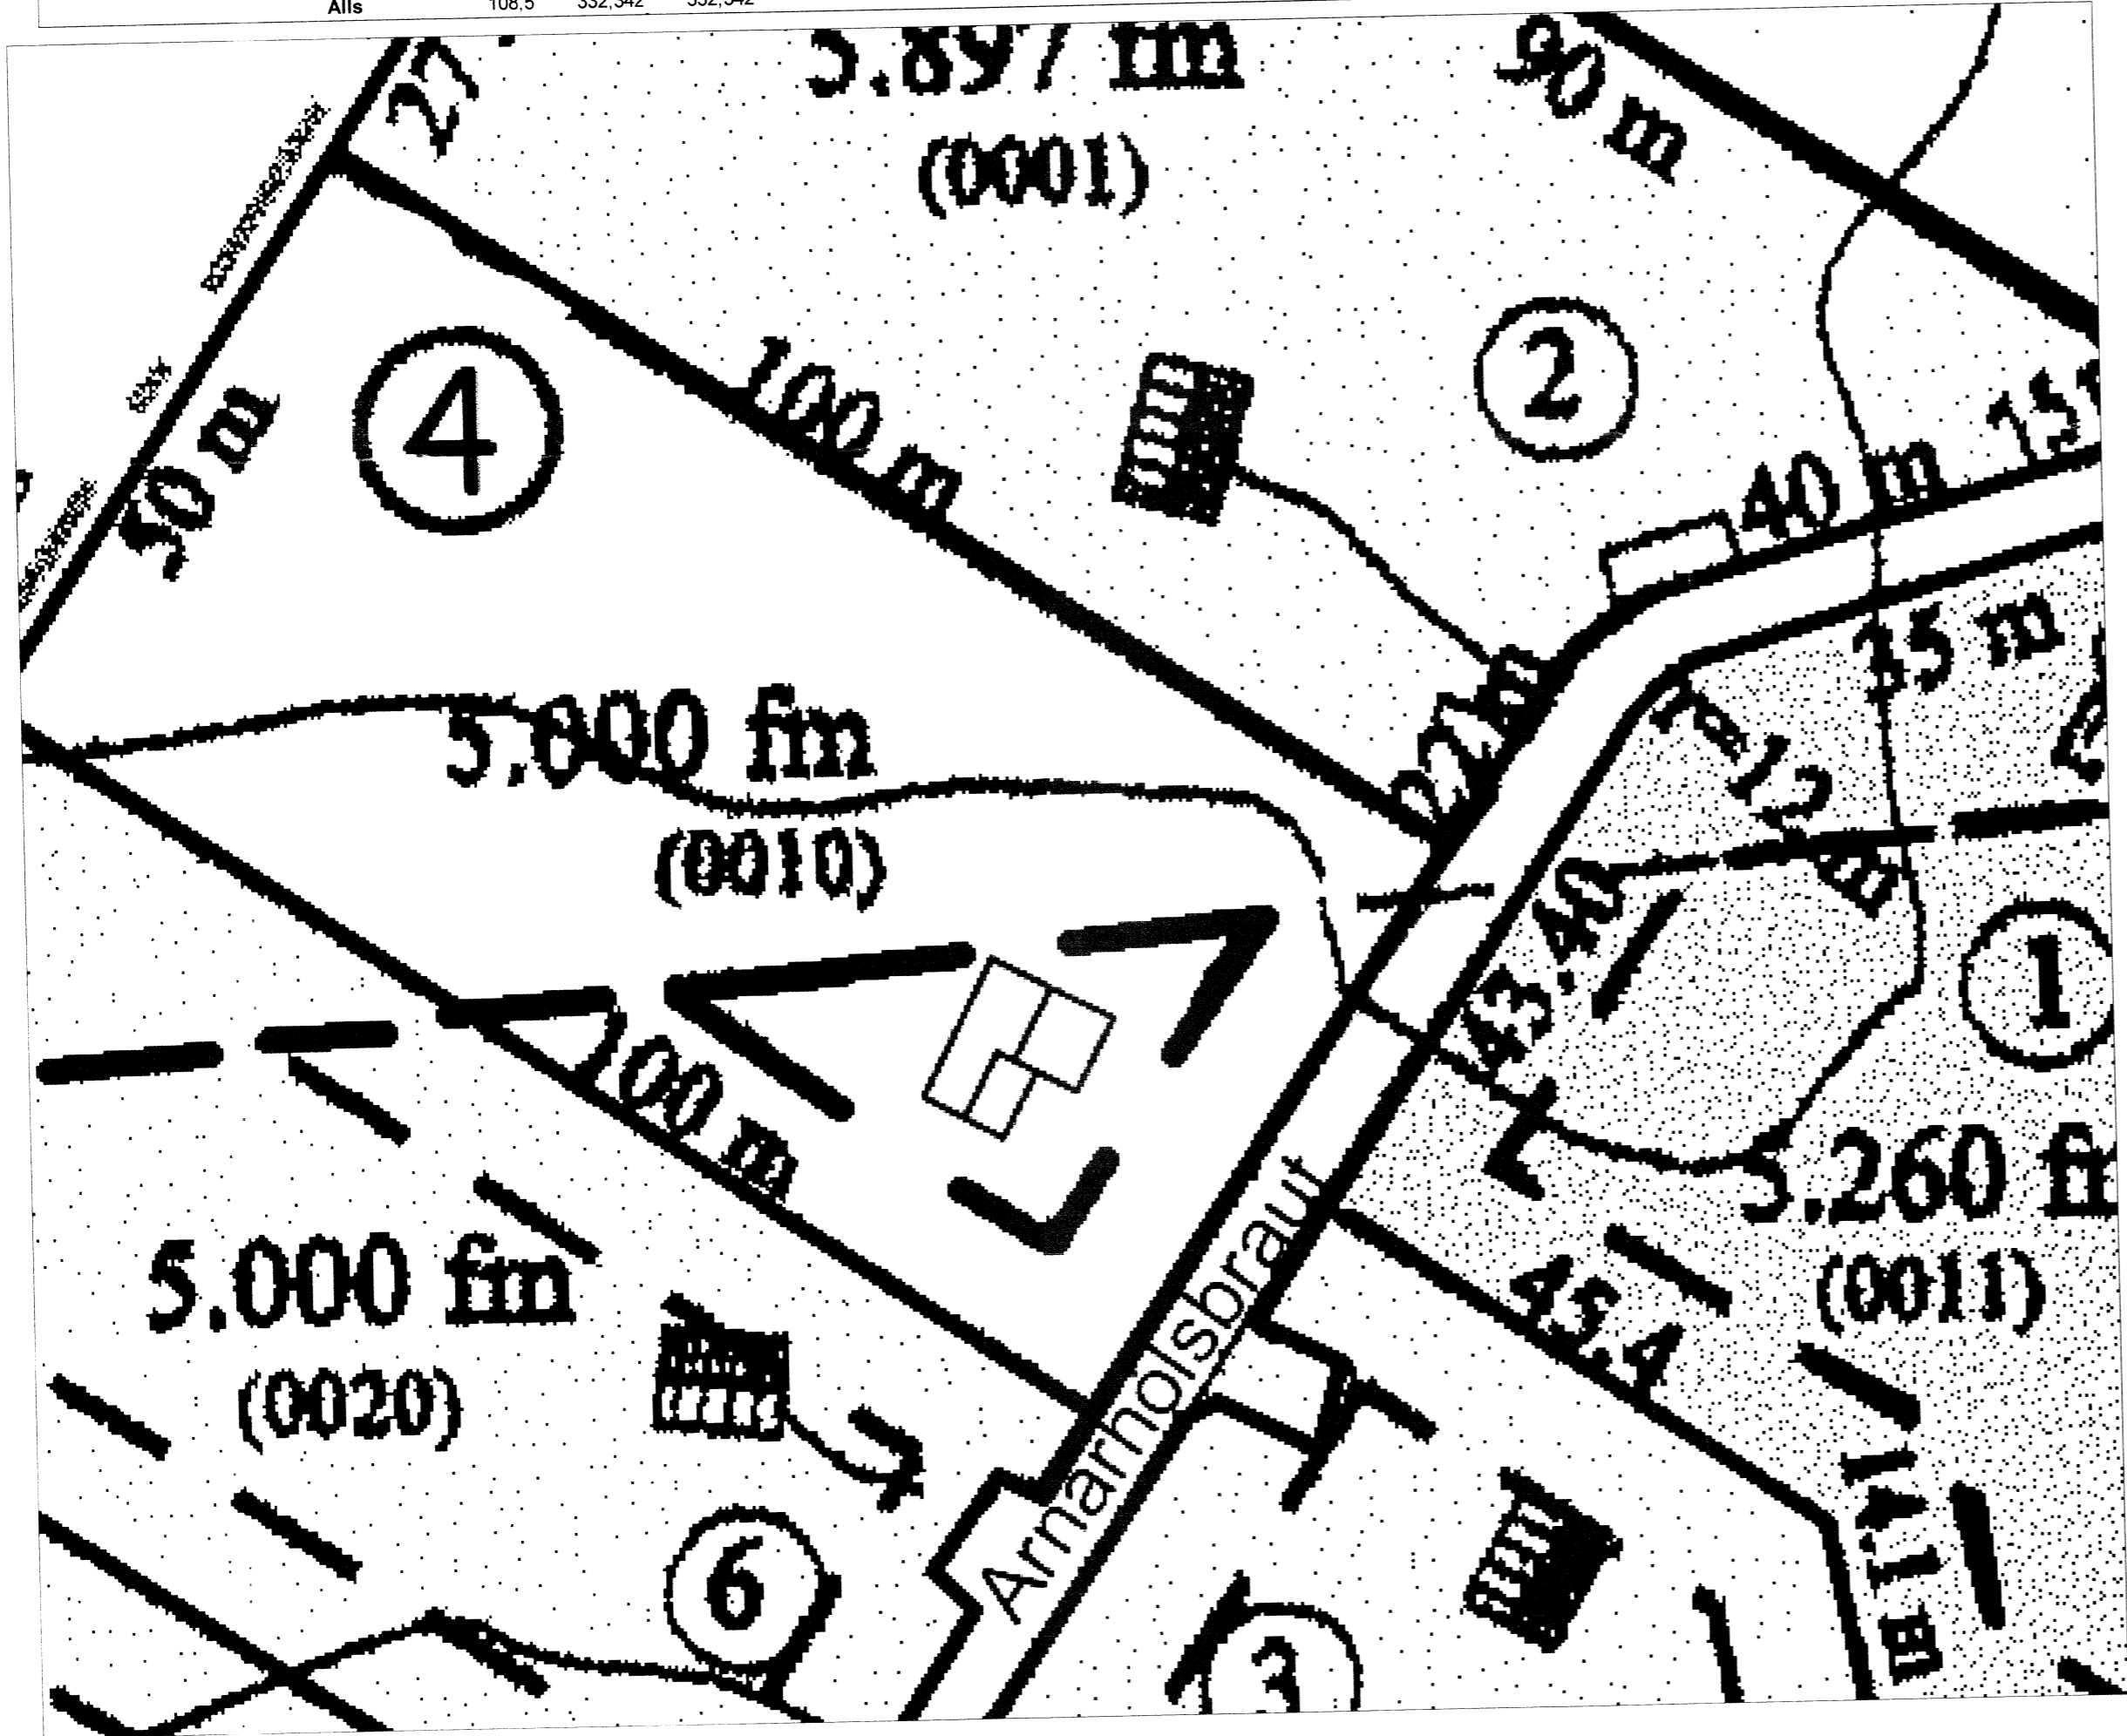

Br. nr.	Dags.	Af.	Breyting
(A)	2010-07	JHG	Svolum bætt við
(B)	2010-09	JHG	Kvisti bætt við
(C)			
(D)			
(E)			

Arnarhólsbraut 4 801 Grímsnes og Grafningshr.		Teikn nr. 102
Aðalteikningar Afstöðumynd, skráningartafla		Frumstærð: A2
Dags: 2010-09	Mkv: 1:500	Hann: GBS
Samþ: <i>[Signature]</i>	V.nr: 10-024	Teikn: JHG

VGS
VERKFRÆÐISTOFA
GUÐJÓNS P. SIGFÚSSONAR EHF.

AUSTURVEGI 42, 2. HÆÐ,
800 SELFOSS
S: 482 2805, F: 482 3818
NETFANG: VGS@VGS.IS

Afstöðumynd mkv. 1:500