

### Almennt:

Öll mál skulu staðfest skv. aðalteikningum. Ef eitthvert misrämi er skulu aðalteikningar vera ráðandi, þó ber að láta hönnuði vita af misrämi. Öll mál eru í millimetrum, nema annað komi fram.

### Skýringar - Steinsteypa og bendistál


#### Styrkleikaflokkar efnis:

Steypa: C25/30-22-S3-2b  
Bendistál: B500C


Grafið er fyrir undirstöður á heillegann burðarhæfan botn og fyllt undir sökkla og plötum með frostfríri burðarhæfni bögglabergs- eða malarfyllingu. Mesta leyfilega meðalálag á fyllingu: 0.4 MPa. Leiki vafí á gæðum fyllingar skal taka sýni fyrr kornadreifingu og framkvæmda plötupróf.

Göt komi skv. lagnateikningum.


Allar festingar heitzinkhúðað eða ryðrít. Nema annað komi fram.

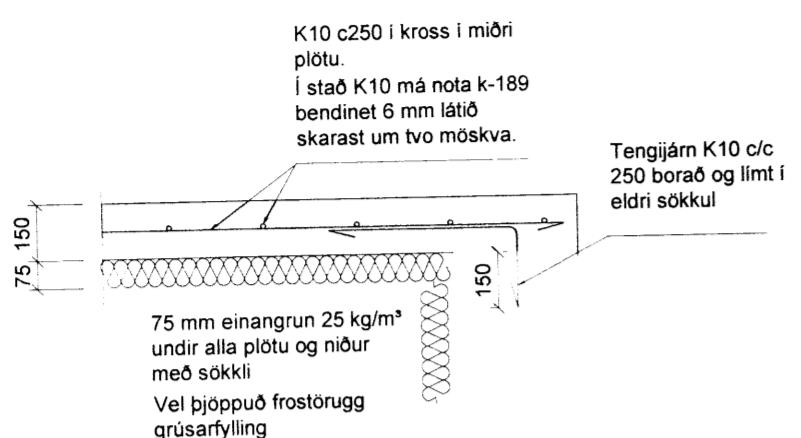


A Snejðing  
161 1:20

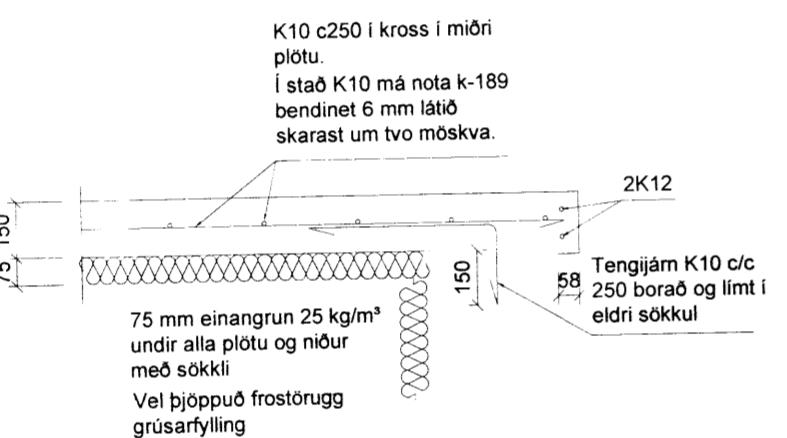

B Snejðing  
161 1:20

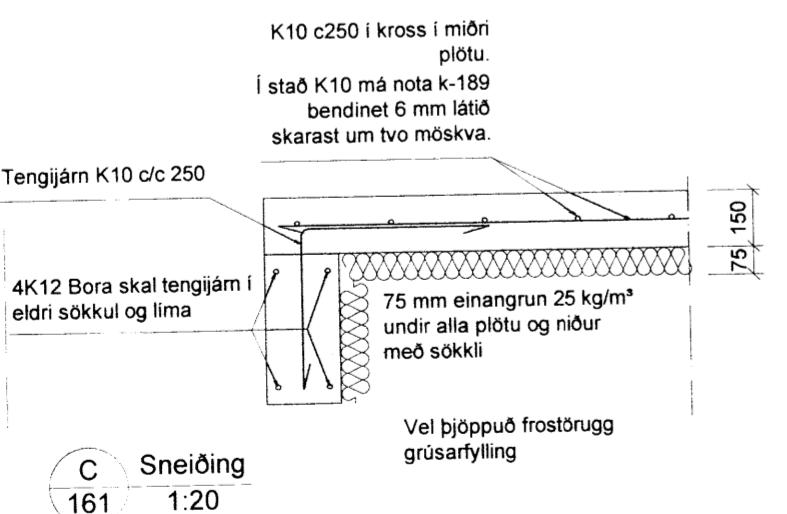

C Snejðing  
161 1:20

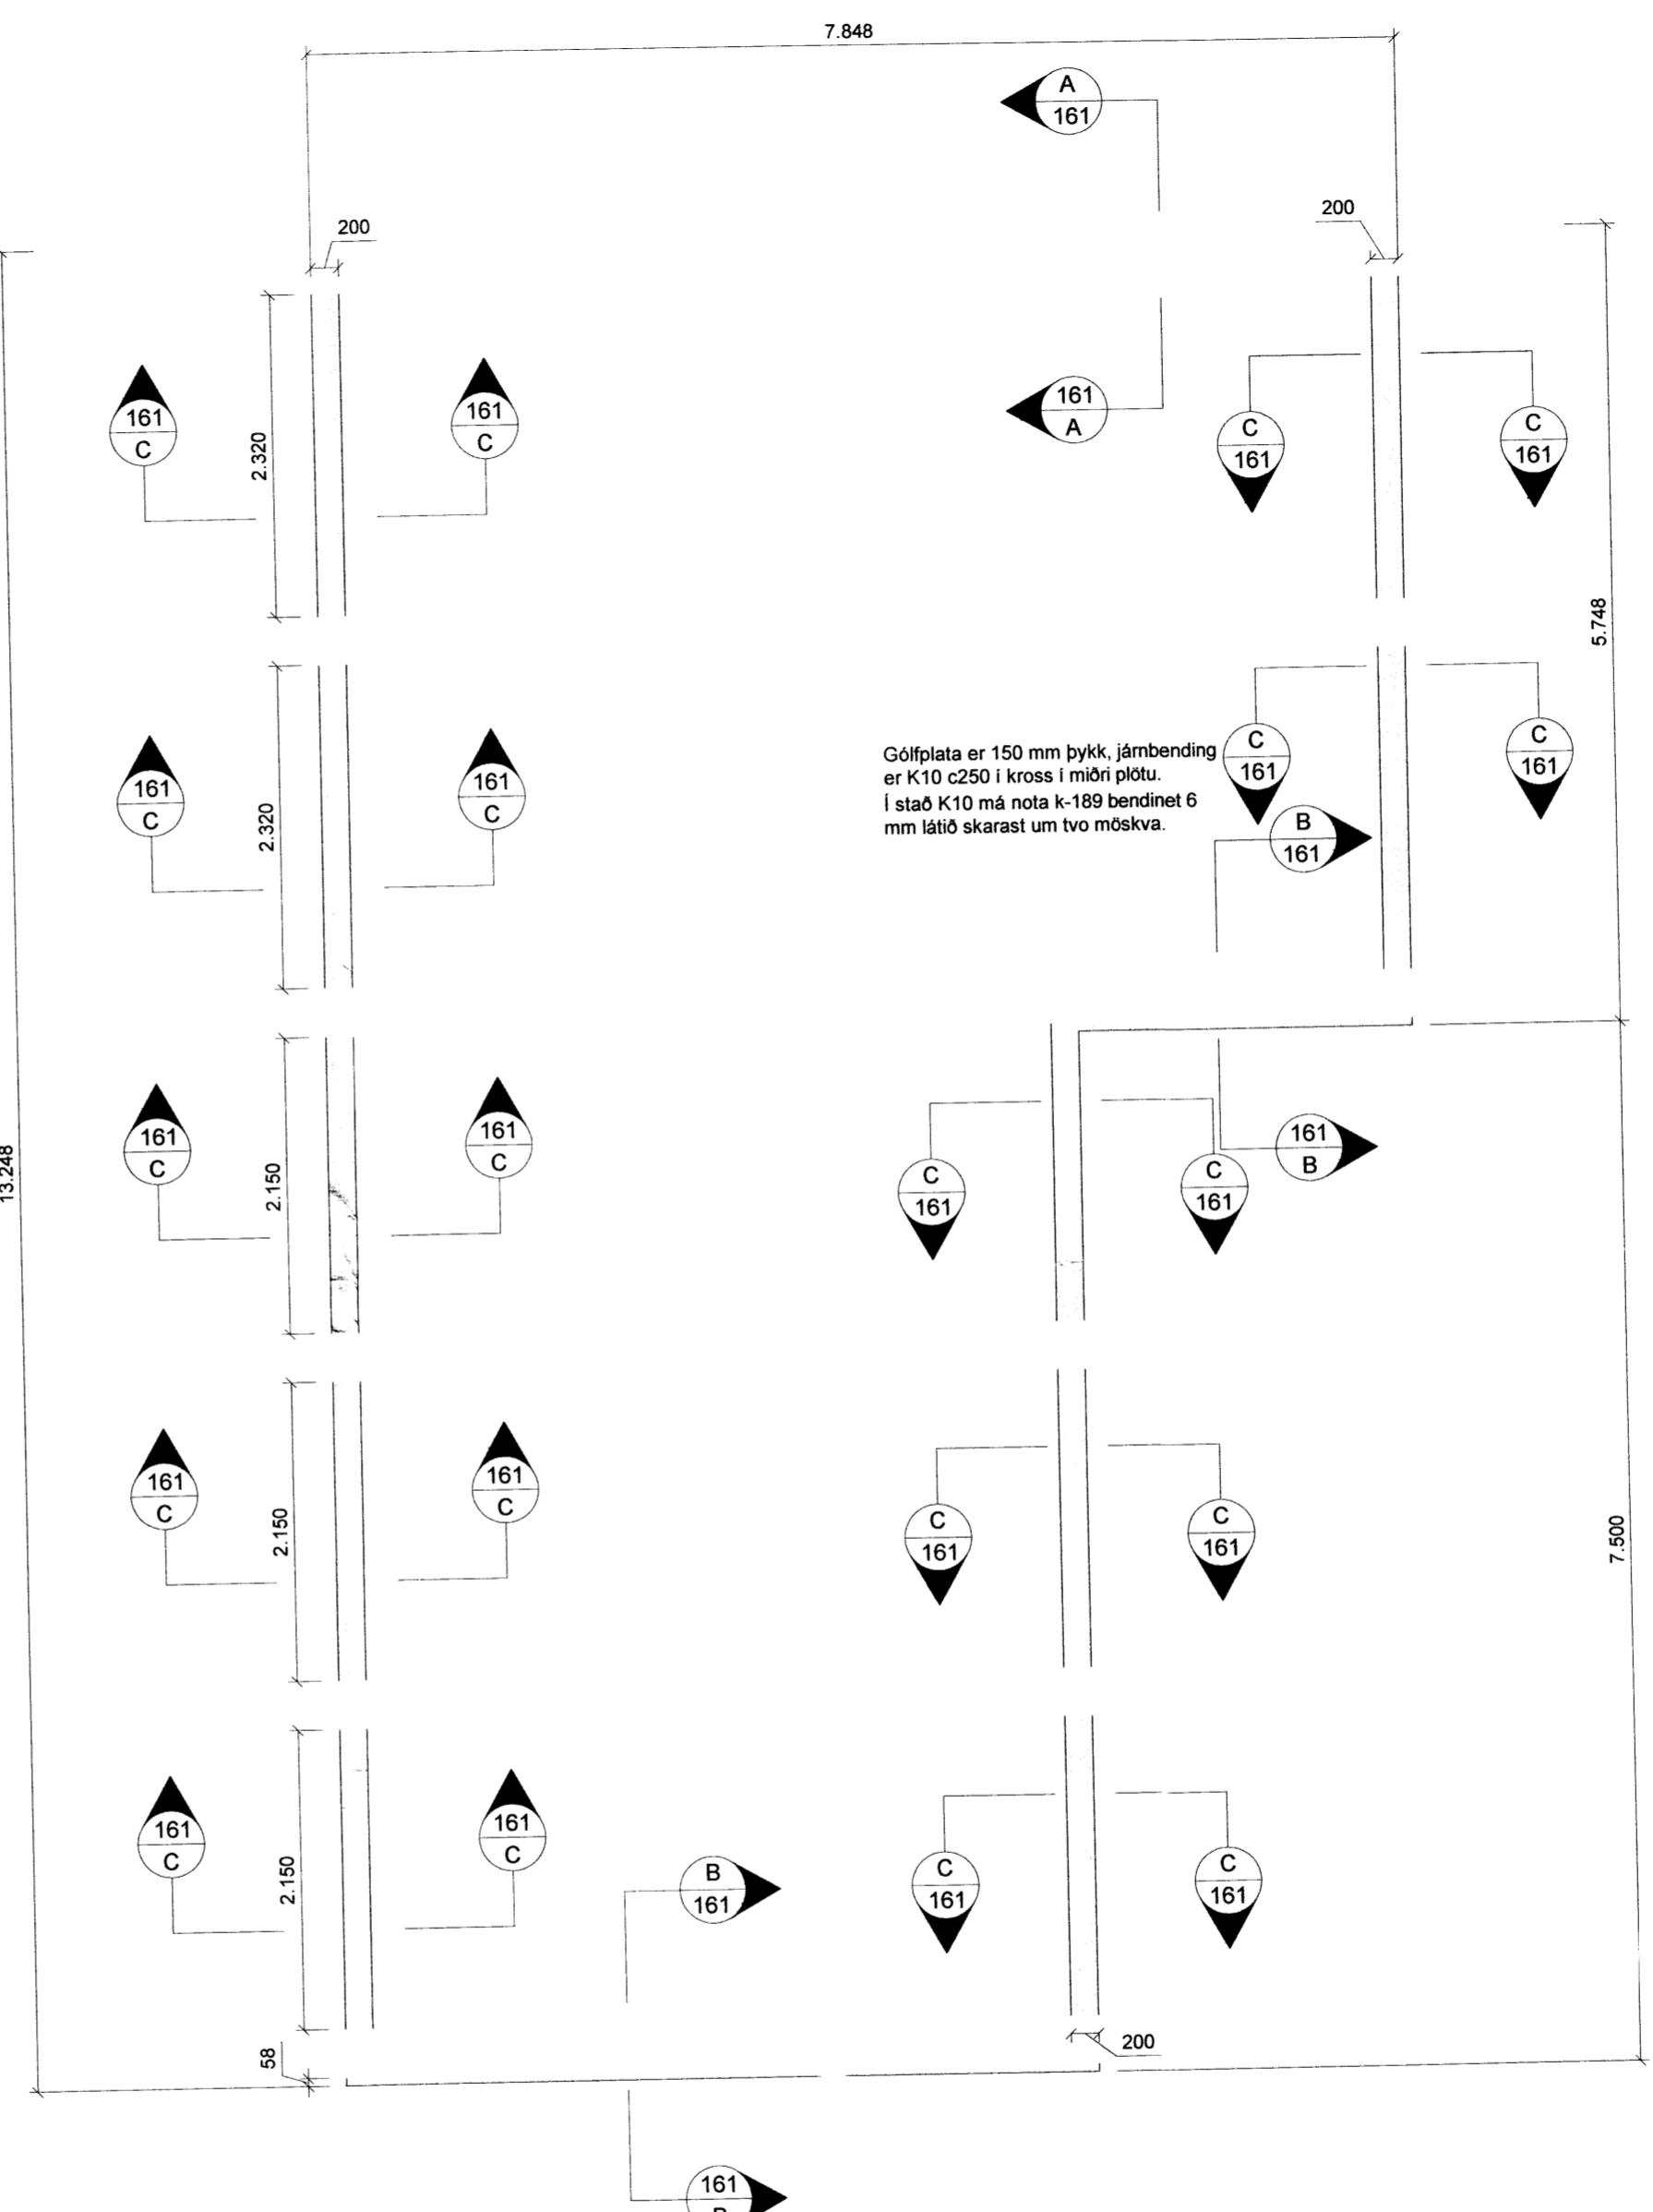

Grunnmynd gólfplötu mkv. 1:50

Br. nr.	Dags.	Af.	Breyting
(A)	2010-06	JHG	Steypt gólfplata í stað timburs
(B)			
(C)			
(D)			
(E)			

Frístundahús Arnarholtsbraut 4  
801 Grímsnes- og Grafningshr.

Teikn nr.  
161

Undirstöður  
Gólfplata, snið, skýringar

Frumstærð:  
A2

Dags: 2010-06 Mkv: 1:20 1:50 Hann: GPS  
Samþ.: 020162-3099 V.nr: 10-024 Teikn: JHG

