

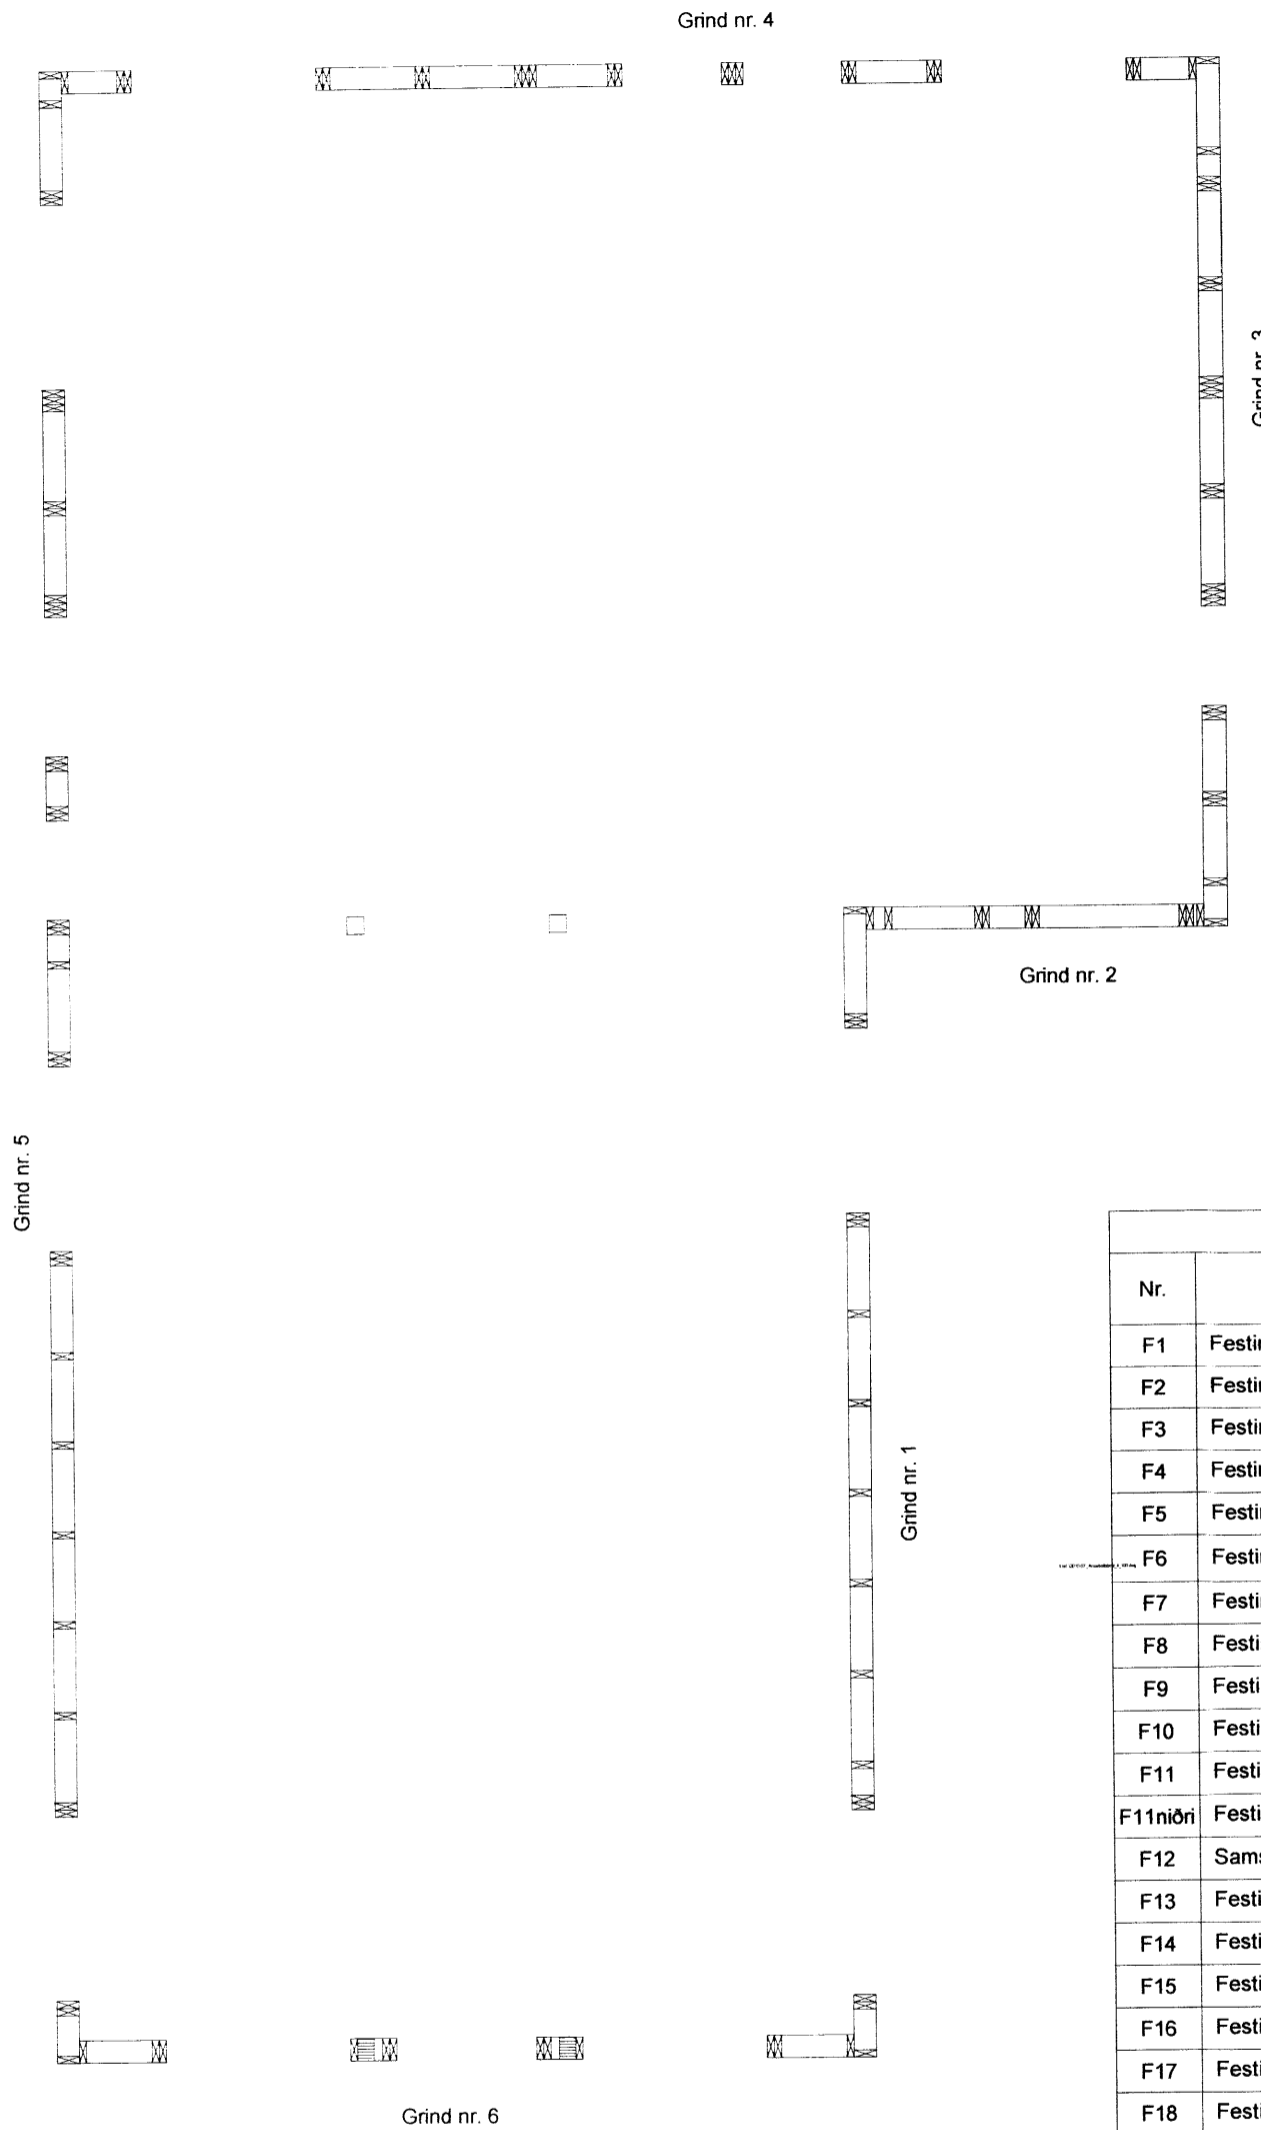




Veggjagrindur mkv. 1:10

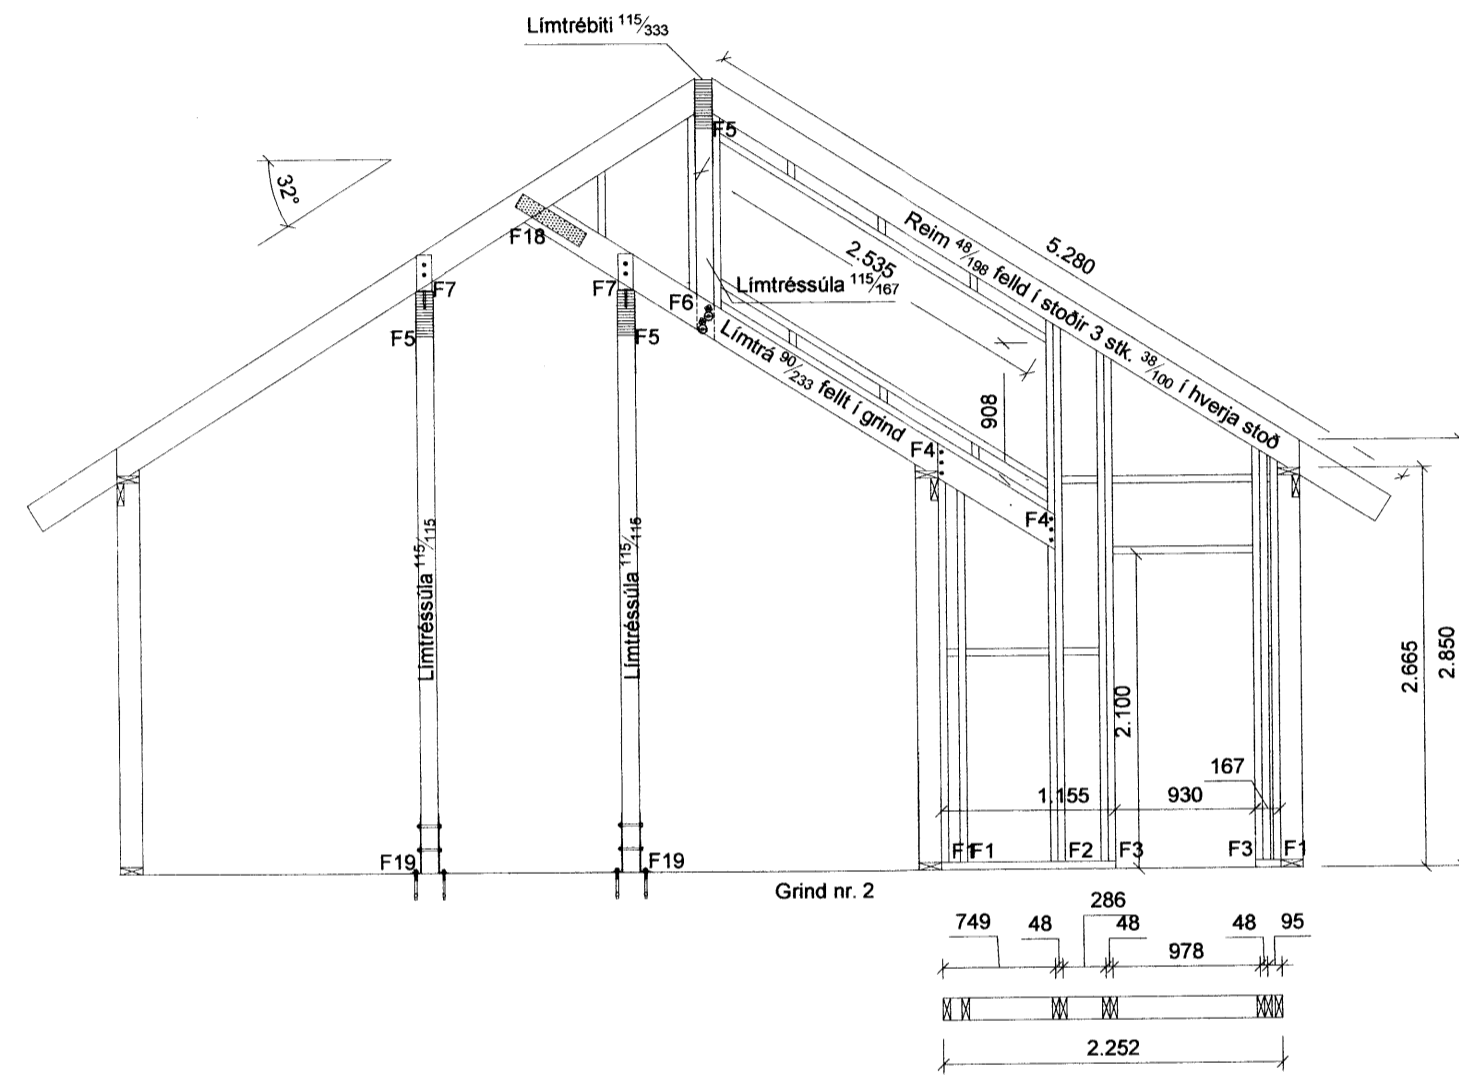

Veggjagrindur mkv. 1:10

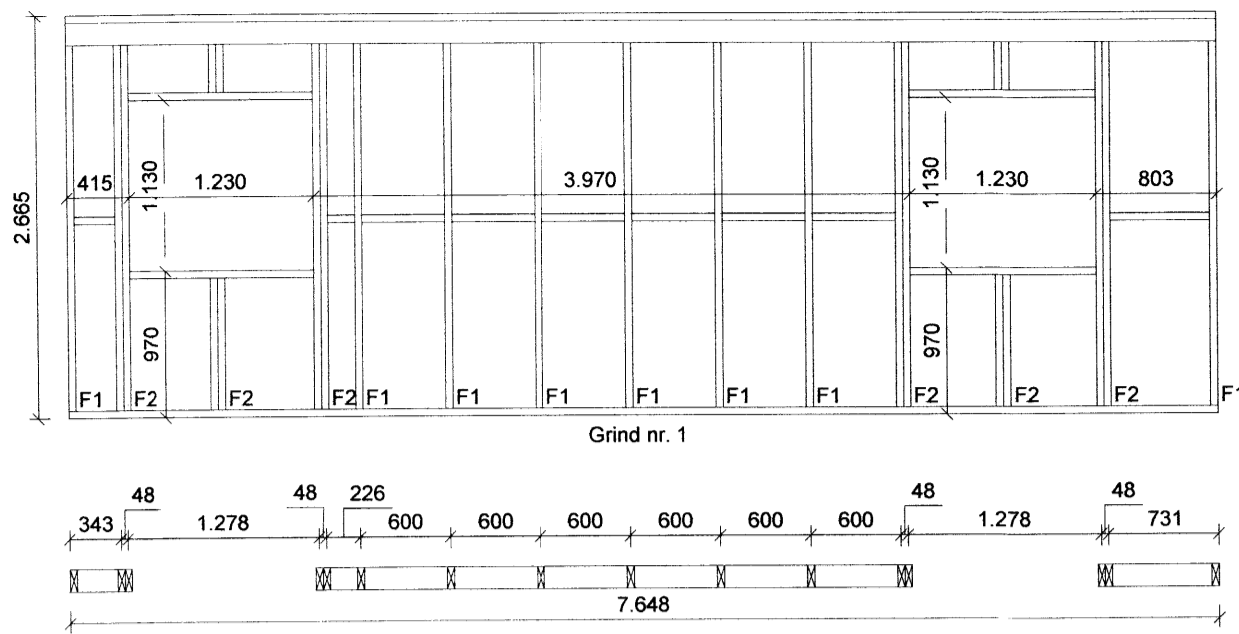

FESTINGAR		
Nr.	Skýring	Nr. Teikningu
F1	Festing veggjagrinda við steypa plötu	204
F2	Festing veggjagrinda við steypa plötu	204
F3	Festing veggjagrinda við steypa plötu	204
F4	Festing limtrés í gaffi við limtrésstoðir	204
F5	Festing limtrésstoða við limtrésbita	204
F6	Festing limtrésstoða í milligaffi við limtréssperru	205
F7	Festing limtrésbita við sperru í milligaffi	205-207
F8	Festing gaffstoða við reim í gaffi	205
F9	Festing mænlimtré við grind	205-207
F10	Festing sperra við mænlimtré	205
F11	Festing limtréskvistsperru við mænlimtré	206
F11niðri	Festing limtréskvistsperru við veggjagrind	206-207
F12	Samsetning sperra í mæni	206
F13	Festing sperra við limtrésbita	206
F14	Festing sperra við veggjagrindur	206
F15	Festing sperra við kverksperru	203
F16	Festing milligólfs við veggjagrindur	202
F17	Festing milligólfs við veggjagrindur	202
F18	Festing limtréssperru við sperru í milligaffi	205
F19	Festing limtrésstoða við steypa plötu	206-207
F20	Festingar svala við hús, gólfbita og svalastoðir	203
F21	Festing kverksperra við limtré	203
F22	Festing sperra neðan kvistglugga	206

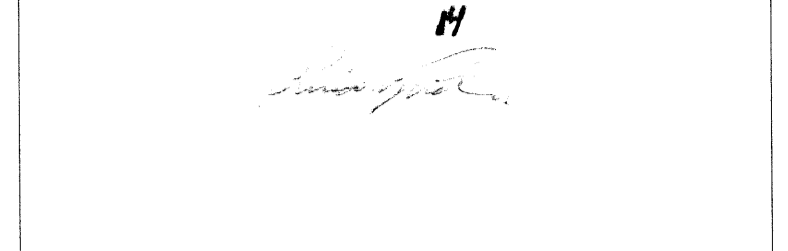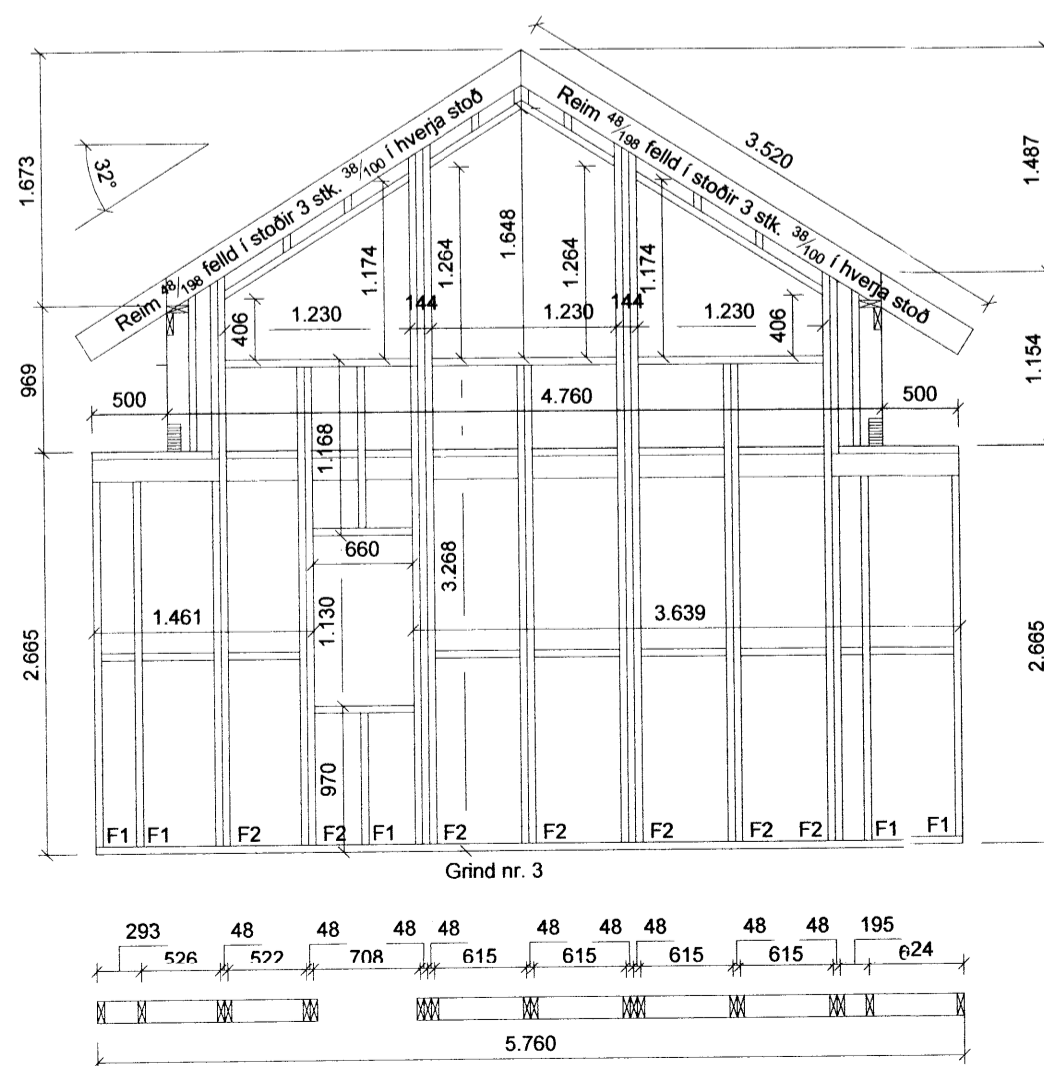

Almennti:
Öll mál skulu staðfest skv. aðaltekningum. Ef eitthvað misræmi er skulu aðaltekningar vera ráðandi, þó þer að iáta hönnuði vita af misræmi. Öll mál eru í millimetrum, nema annað sé tekið fram.

Skýringar - trévirki veggja:
Allur viður er K18 eða betri skv. DS413. Allan við utanhúss skal fúgaverja. Allur saumur og festingar utanhúss skulu vera heitzinkhúðaðar eða ryðfriar. Allar stoðir og lausholt eru ⁴⁸/₁₄₈ nema annað sé tekið fram. Bil milli miðlinu stoða skal ekki vera meira en 600 mm. Utan á grind komi 9 mm gufuopinn rakapolinn krossviður (td. birkirossviður). Krossviður festist með ²⁸/₆₅ C150 í rakapólið lim. Þétting (Aerofli-pulsa aða llmod þéttingar) komi undir fótstykki.

Festingar á öllum samskeytum:
Saumur ³⁸/₁₀₀ minnst 2x2 stk. skáneglist í kross í hver samskeyti.

Festing á fótstykki:
Múrbotlar M12 C600 koma í gegnum fótstykki. Borddypt = 95 mm og sneridýpt bolta við steypna flöt => 80 mm. Tvöfaldar og þrefaldar stoðir boltast saman með 10 mm boltum c200, með 50 mm fjarlægð frá miðlinu stoðar, á vixl.

Br. nr.	Dags.	Af.	Breyting
(A)	2010-06	JHG	Timburgólf í steypa plötu
(B)	2010-09	JHG	kvisti bætt við
(C)			
(D)			
(E)			

Fristundahús Arnarhólsbraut 4
801 Grafnings-ogGrimsneshr. Teikn nr: 201

Burðarvirki Veggjagrindur Frumstærð: A2

Dags: 2010-09 Mkv: 1:50 Hann: GBS
Samþ: 020162-3099 V.nr: 10-006 Teikn: JHG

VGS
VERKFRÆÐISTOFA
GUÐJÓNS Þ. SIGFÚSSONAR EHF.
AUSTURVEGI 42, 2.HÆÐ,
800 SELFOSSI
S: 482 2805, F: 482 3818
NETFANG: VGS@VGS.IS