




Skipulags- og byggingarfulltrúi Úppveitna ús.
Sampykkt
 16 SEPT. 2015
Ragn Gylfason
 Byggingarfulltrúi

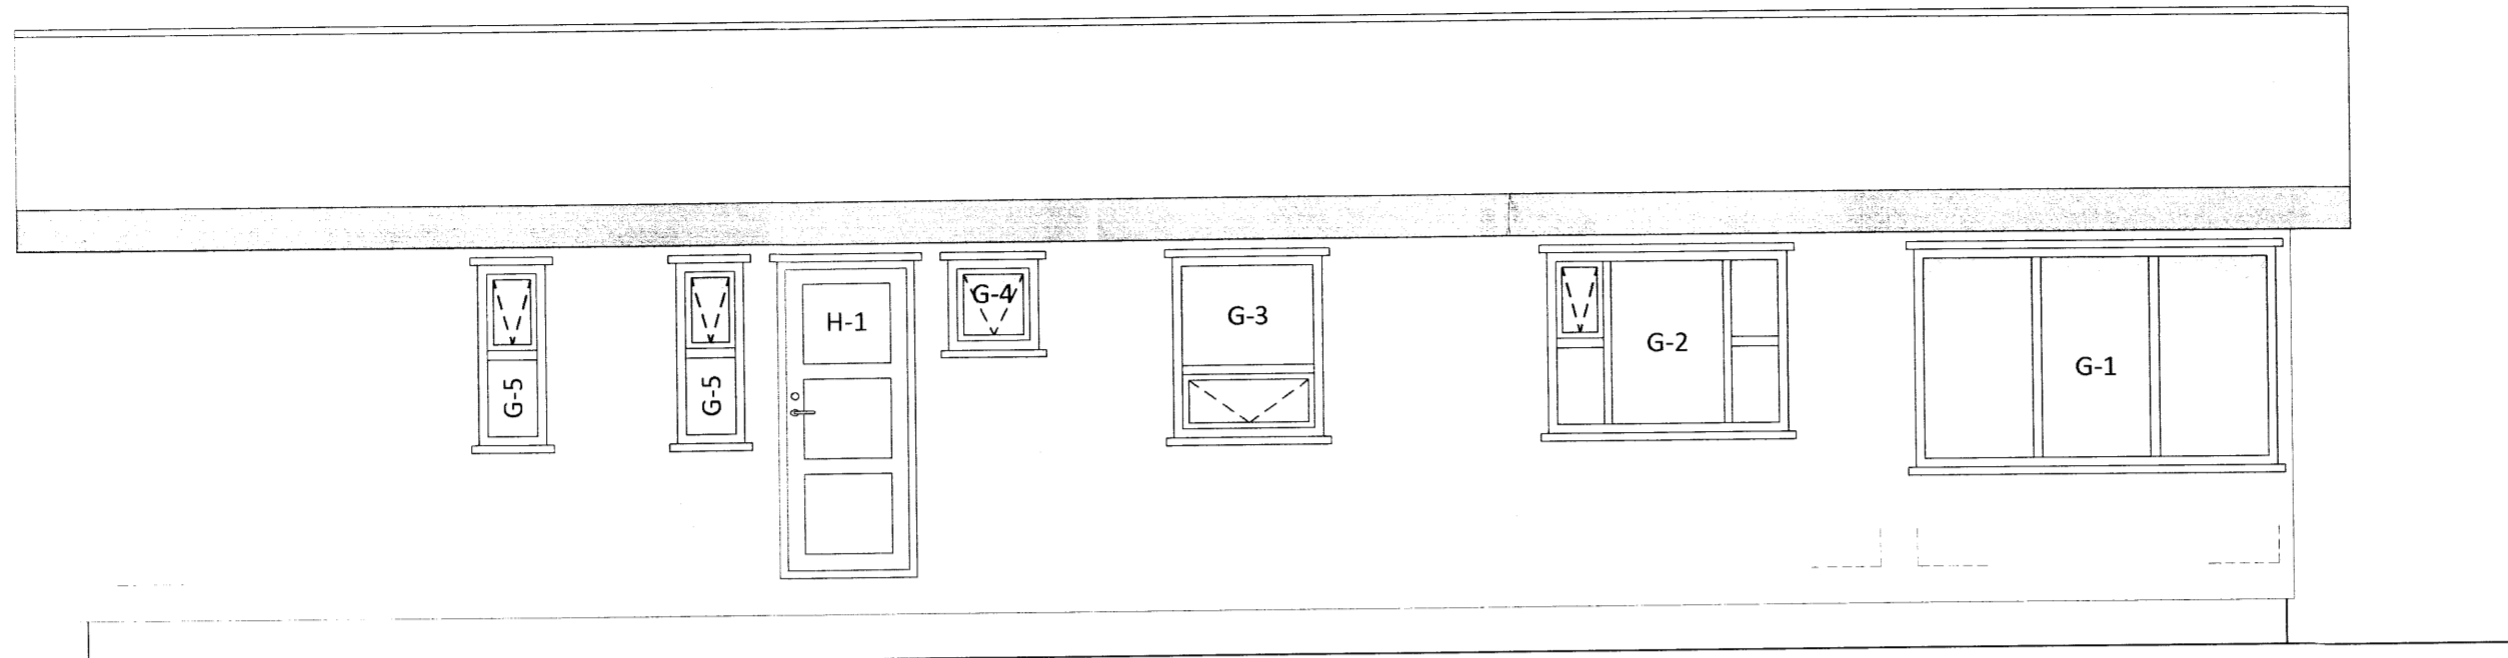


HLIÐ - 1

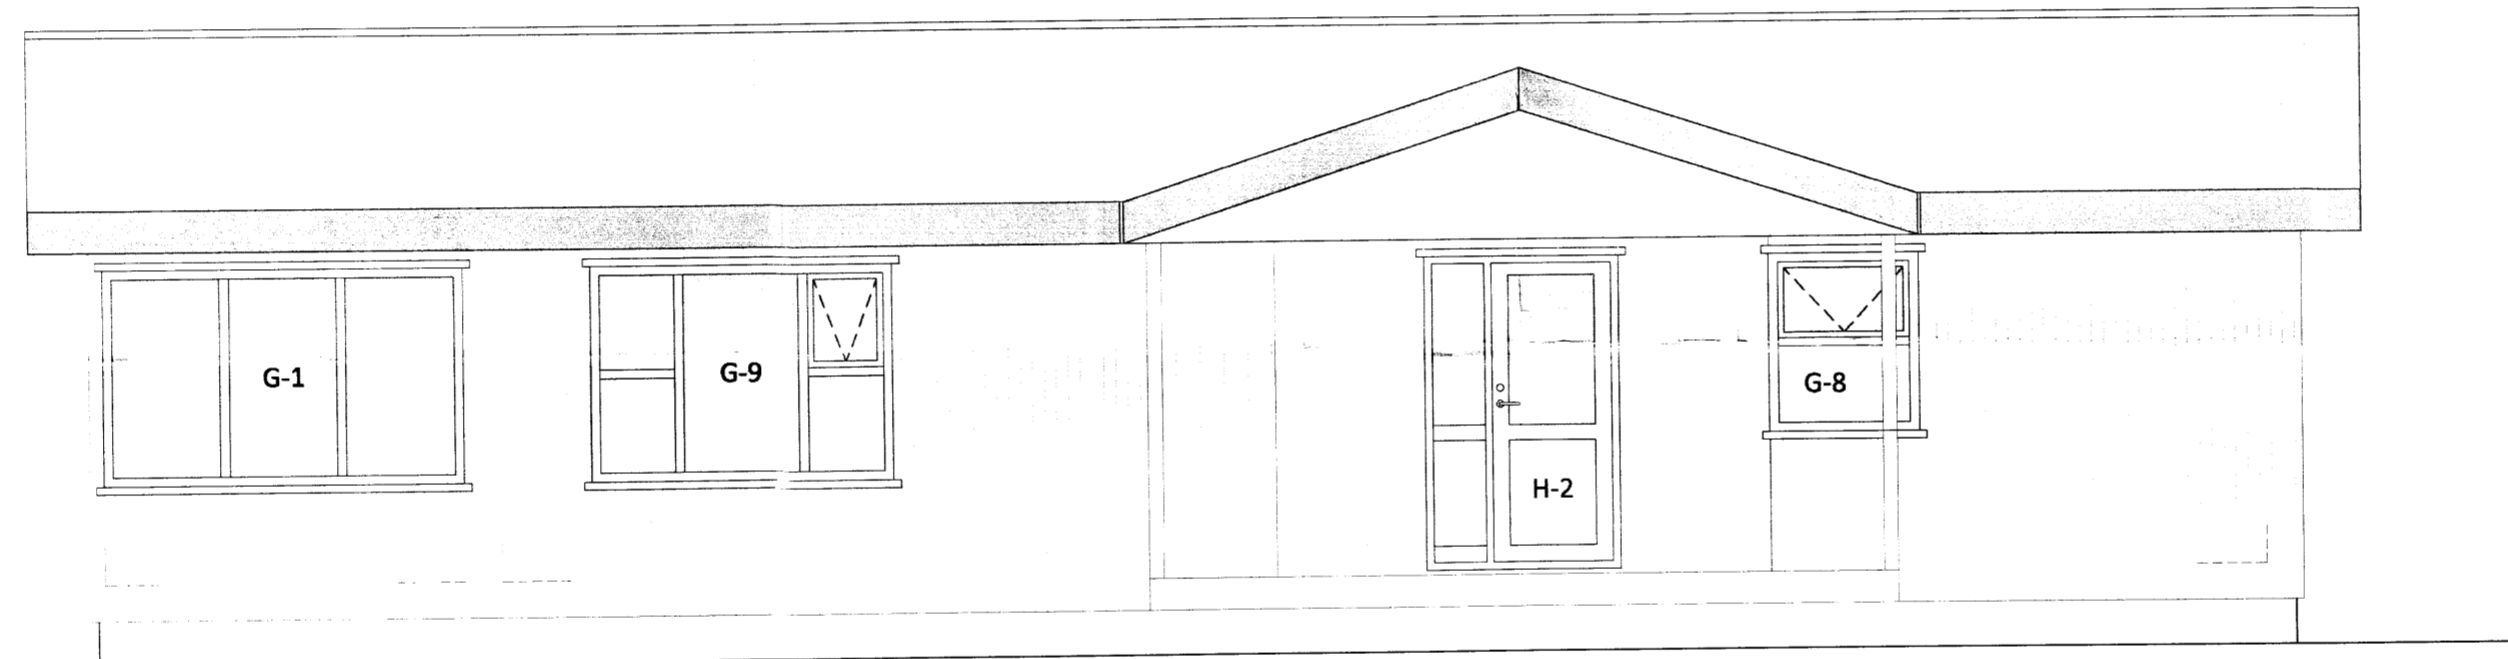

HLIÐ - 3

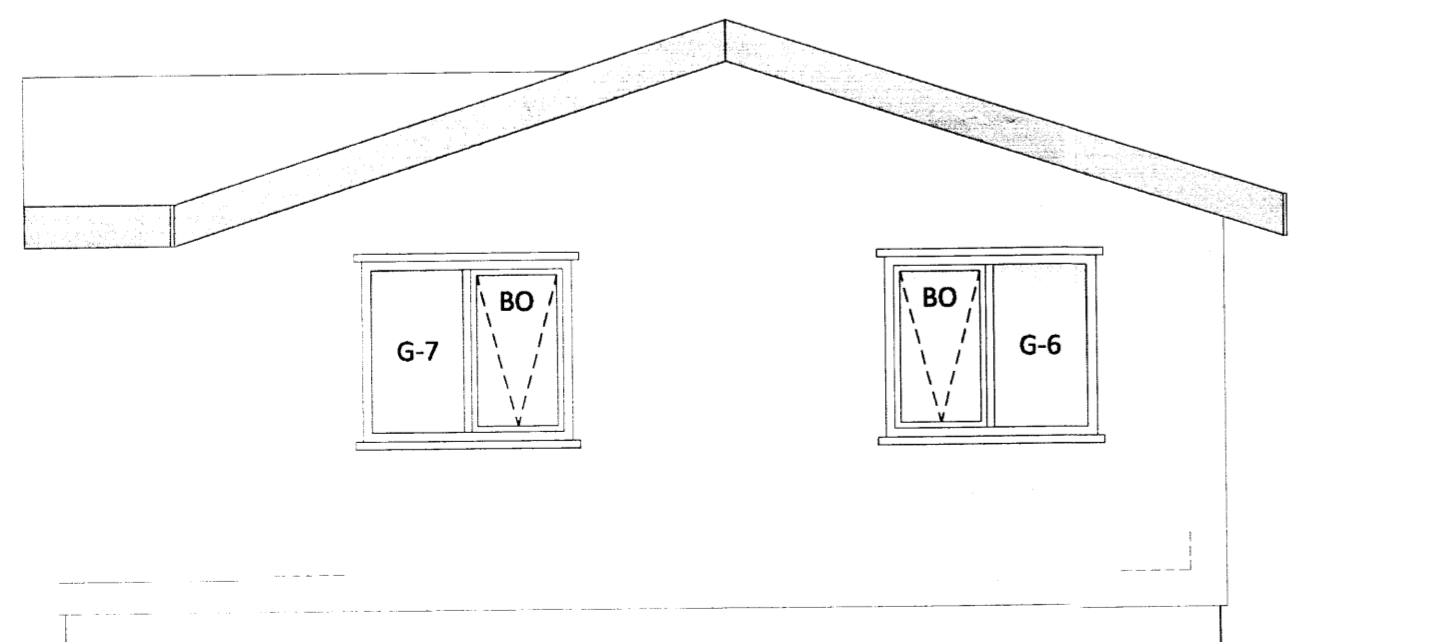

HLIÐ - 2

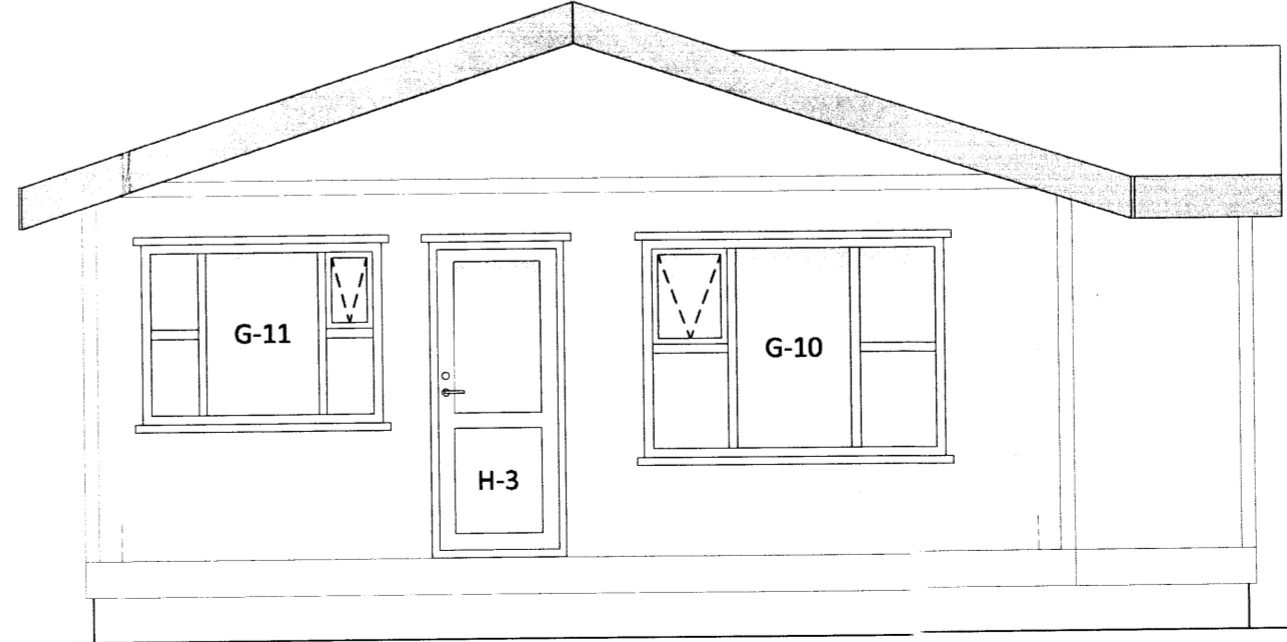

HLIÐ - 4

Ú1	05.08.15	GRG	Frumútgáfa
Útgáfa:	Dagsetn:	Af:	Skýring:

CEDRUS EHF.
 TEKNI- OG VERKFRÆÐISJÓNUSTA
 BAUGSTJORN 12, 800 SELFOSS, S: 482-1166
 WWW.CEDRUS@SIMNET.IS S: 863-3004

ODDSHOLT 33
 Bláskógabyggð
 Frístundahús

Teiknínúmer:
100-03

Aðaluppdrættir:
 Ásýndir

Mælikvarði:
 1:50

Hannað:	Gísli Rafn Gylfason	Teiknað:	Gísli Rafn Gylfason
Dagsetning:	05.08.2015	Verknúmer:	15 013
Ábyrgðarm. og réttthafi:	Valur Arnarson	Frumstærð:	A2
			051073-5099