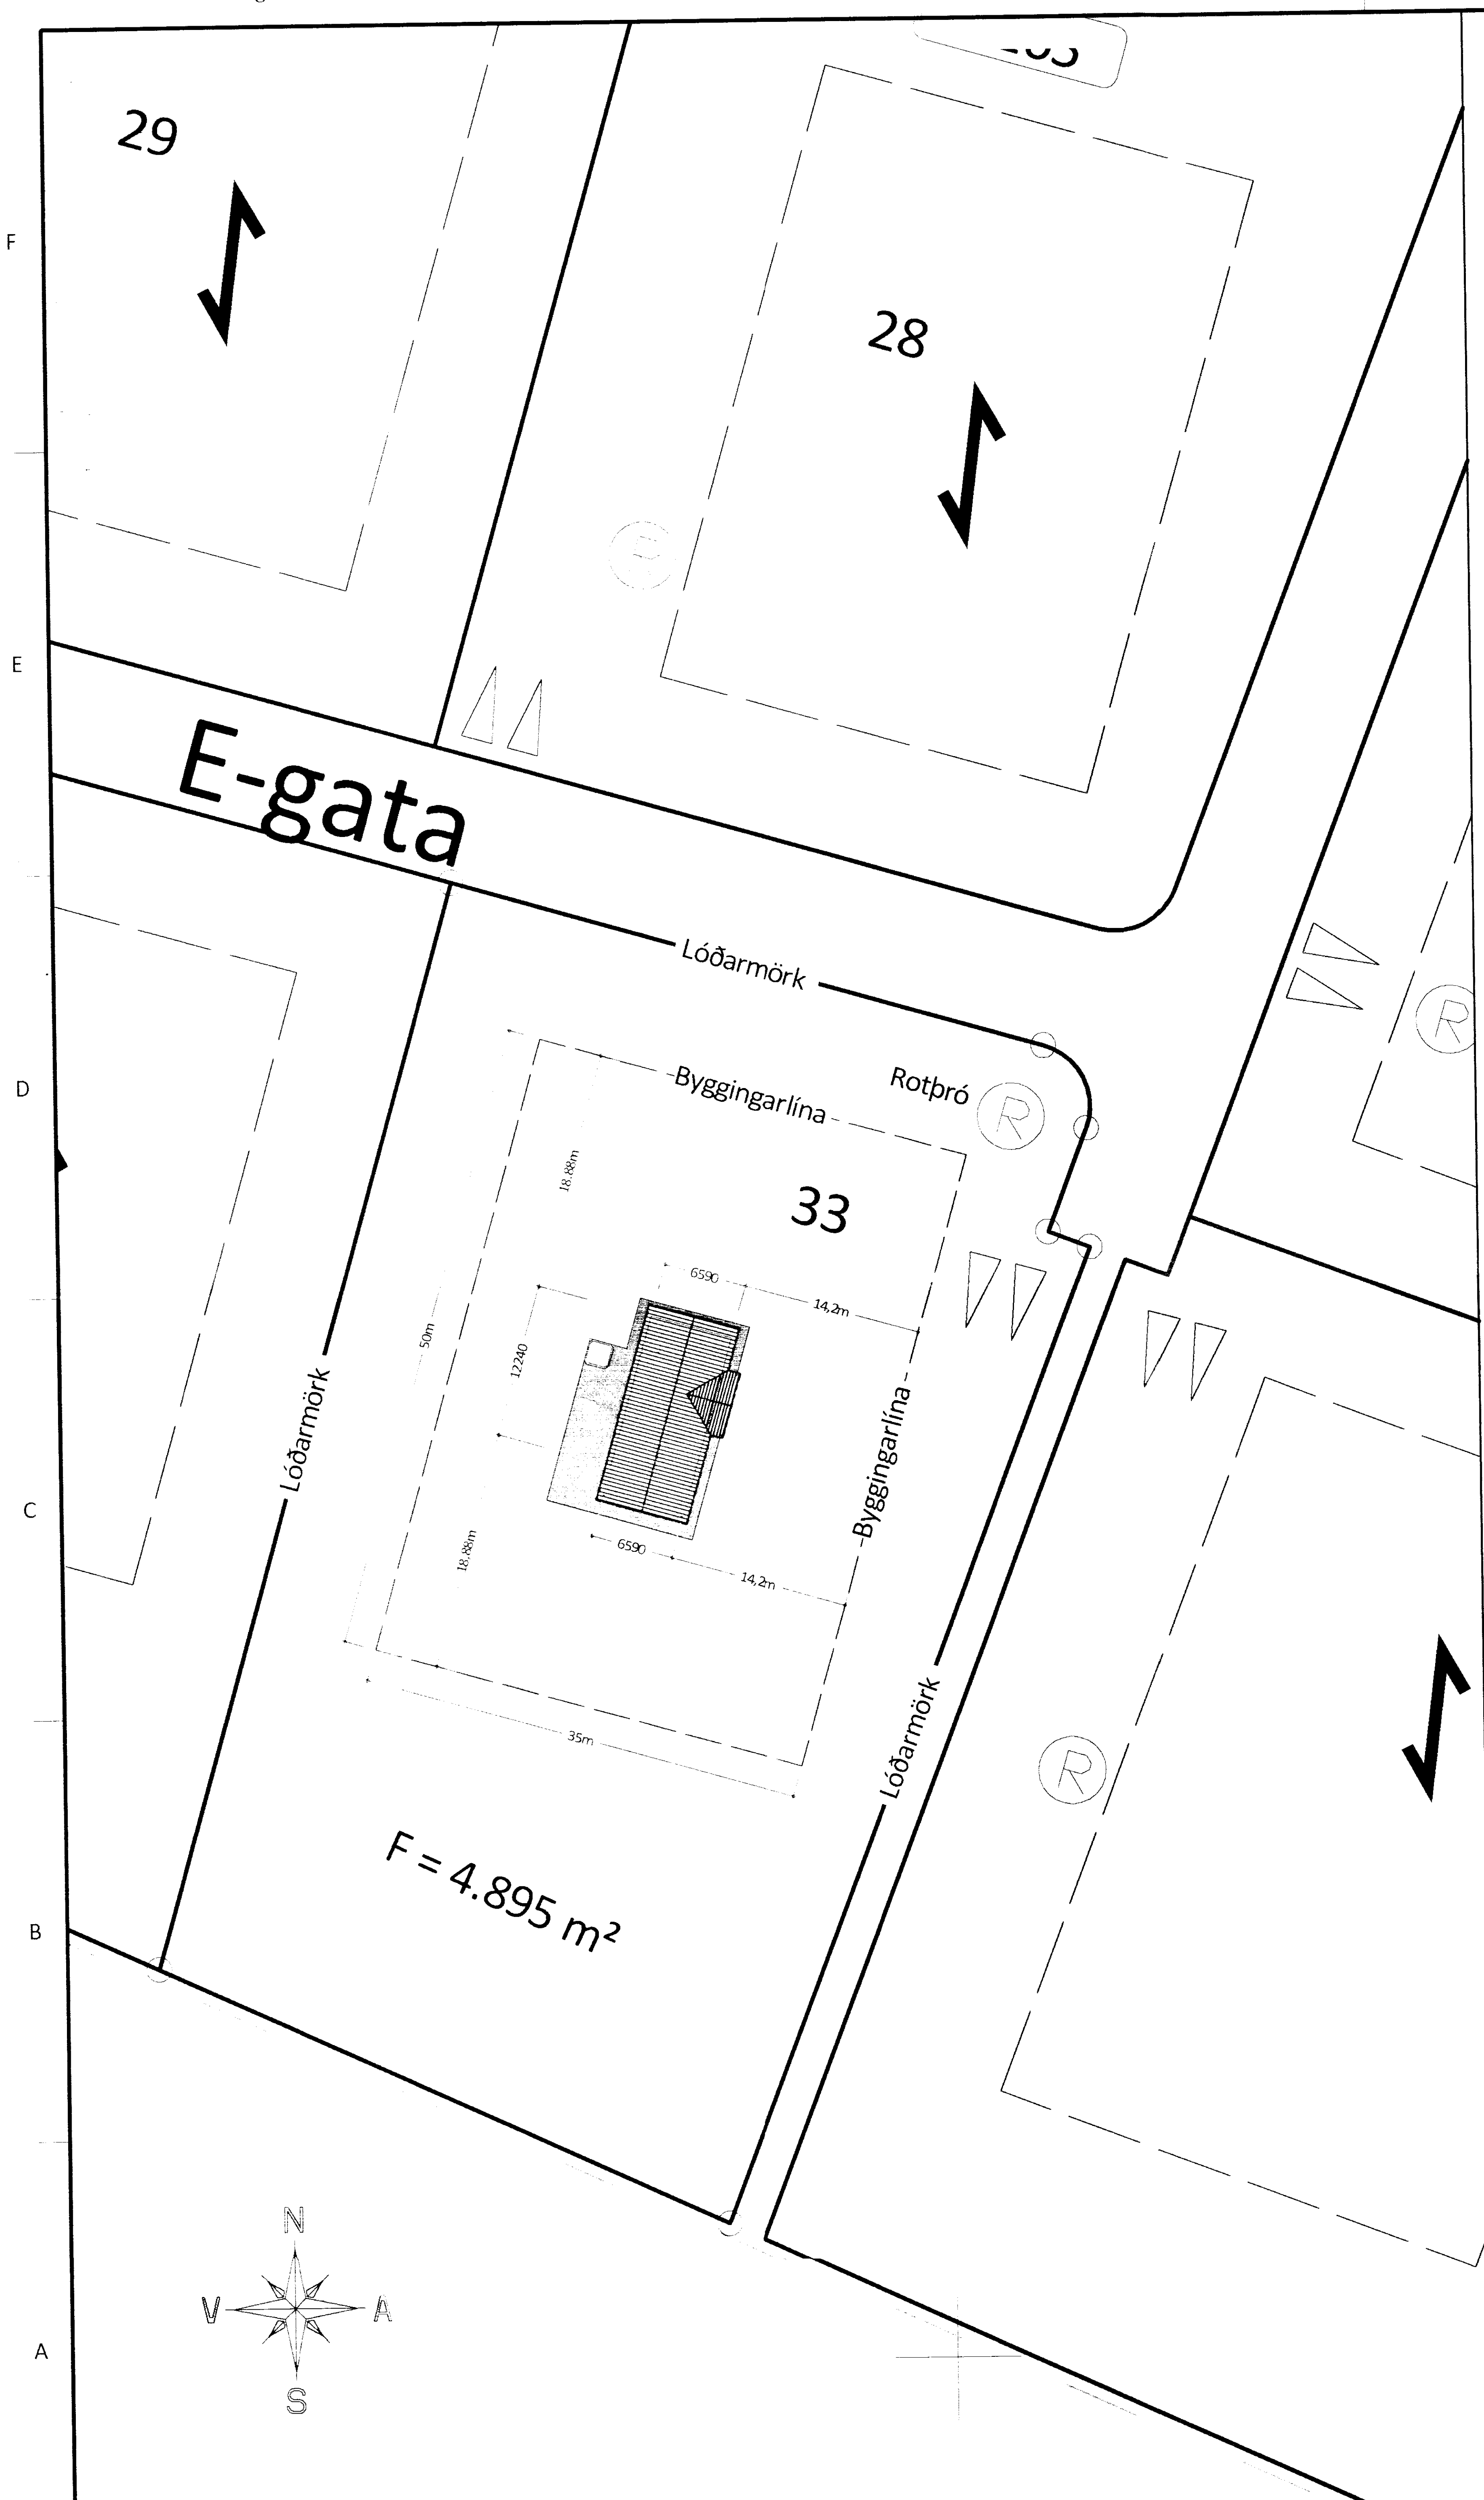

AFSTÖÐUMYND Mkv.1:500

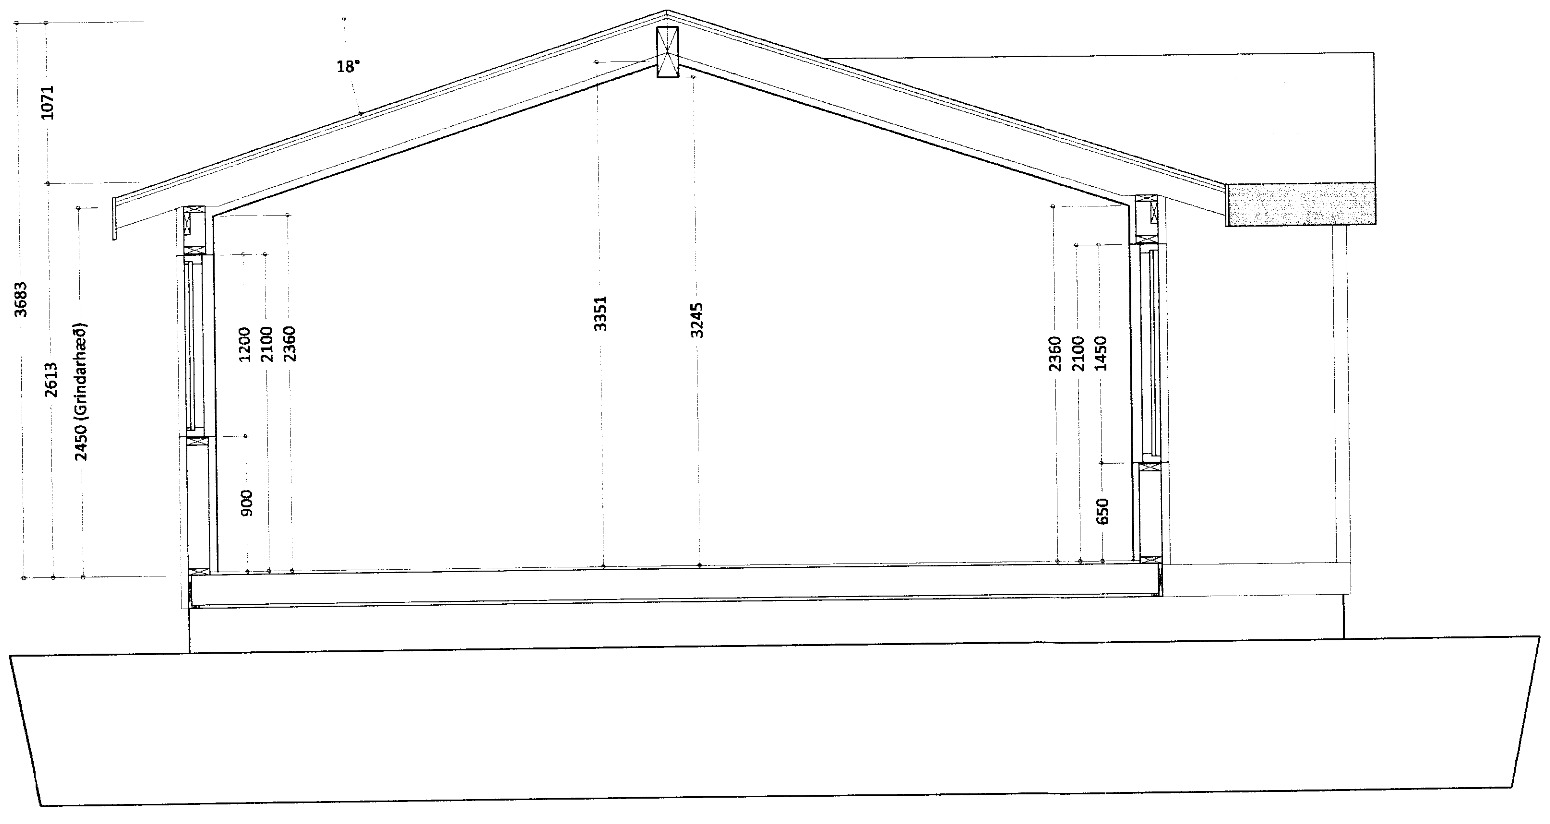

SNIÐ A-A
Mkv. 1:50

Skipulags- og byggingarfulltrúi Uppsveita bs.
Sampykkt
16 SEPT. 2015
Byggingarfulltrúi

BYGGINGALÝSING:

Landnúmer: 202634
Staðgreinir: 8719-1-58300330

Um er að ræða byggingu frístundahúss úr timbri á einni hæð.
UNDIRSTÖÐUR / BOTNPLÖTUR:
Gólf hússins er úr timburgrind 45x195, einangrað með 200mm steinull. Undirstöður eru steinsteyptir sökkulveggir.
ÚTVEGGIR:
Útveggir eru úr 145mm timburgrind, einangraðir með 150mm steinull, klæddir að utanverðu með krossvið, loftunargrind og svo plötuklæðningu úr plasti með viðaráferð.
Í kringum aðalhurð komi flísaklæðning.
Að innanverðu komi rakavarnarlag, raflagnagrind og þá plötuklæðning í flokki 2 (EI-30).
ÞAK:
Þakvirki er úr timbri, einangrað með 200mm þakull.
Sperrur klæddar með borðaklæðningu (25x150), þakpappa og málmklæðningu eða sambærilegu.
GLUGGAR OG HURÐIR:
Gluggar og hurðir eru úr við og áli.
Í öllum gluggum er tvöfalt k-gler (einangrunargler).
Björgunarop eru í hverju svefnherbergi, stærð þeirra kemur fram á teikningum.
UPPHITUN/LAGNIR:
Upphitun hússins verður með rafofnum eða rafknúnu gólfhitakerfi.
Lagnir eru staðsettar í lagnagrind í veggjum undir plötuklæðningu.
Fram kemur á teikningum hvar niðurföll eru staðsett.
Lagnaefni skal allt vera vottað af viðeigandi aðilum.
INNVEGGIR:
Léttir innveggir eru byggðir upp úr 70mm timburgrind er klæðist með plötum beggja vegna og einangrist með 70mm steinull.
BRUNAVARNIR:
Fram kemur á teikningu hvar reykskynjarar, slökkvitæki og björgunarop eru staðsettir.
Klæðningar innanhúss séu í flokki 2 (EI-30).

ANNAÐ:
Litaval húss sé skv. ákvörðun eiganda.
Endanleg staðsetning, hæðarlega húss, bílastæði og rotþró ákvarðist í samráði við byggingarfulltrúa.

Einstakir byggingahlutar skulu uppfylla eftirfarandi U-gildi samkvæmt byggingarreglugerð Ti >=18°C:

Gólf	0,3 w / m²k
Útveggir	0,4 w / m²k
Léttir útveggir	0,3 w / m²k
Gler og karmar	2,0 w / m²k
Hurðir	2,0 w / m²k
Þak	0,2 w / m²k

HELSTU STÆRÐIR:

Brúttóstærðir húss	80,7 m²	252,1 m³
Heildarstærð lóðar	4.895 m²	
Nýtingarhlutfall	0,016	

Útgáfa:	Dagsetn:	Af:	Skýring:
Ú1	05.08.15	GRG	Frumútgáfa

CEDRUS EHF.
TEIKNI- OG VERKFRÆÐIÞJÓNUSTA
BAUGSTJÖRN 12. 800 SELFOSS. S: 482-1166
WWW.CEDRUS @ SIMNET.IS S: 863-3004

ODDSHOLT 33
Bláskógabyggð
Frístundahús

Teikninúmer: 100-01

Aðaluppdrættir:

	Mælikvarði:
Afstöðumynd	1:500
Snið og byggingarlýsing	1:50

Hannað: Gísli Rafn Gylfason | Teiknað: Gísli Rafn Gylfason
Dagsetning: 05.08.2015 | Verknúmer: 15 013 | Frumstærð: A2
Ábyrgðarm. og rétthafi: Valur Arnarson VA 051073-5099

1549