Frárennsli: Grunnmynd sökkla. 1:50.

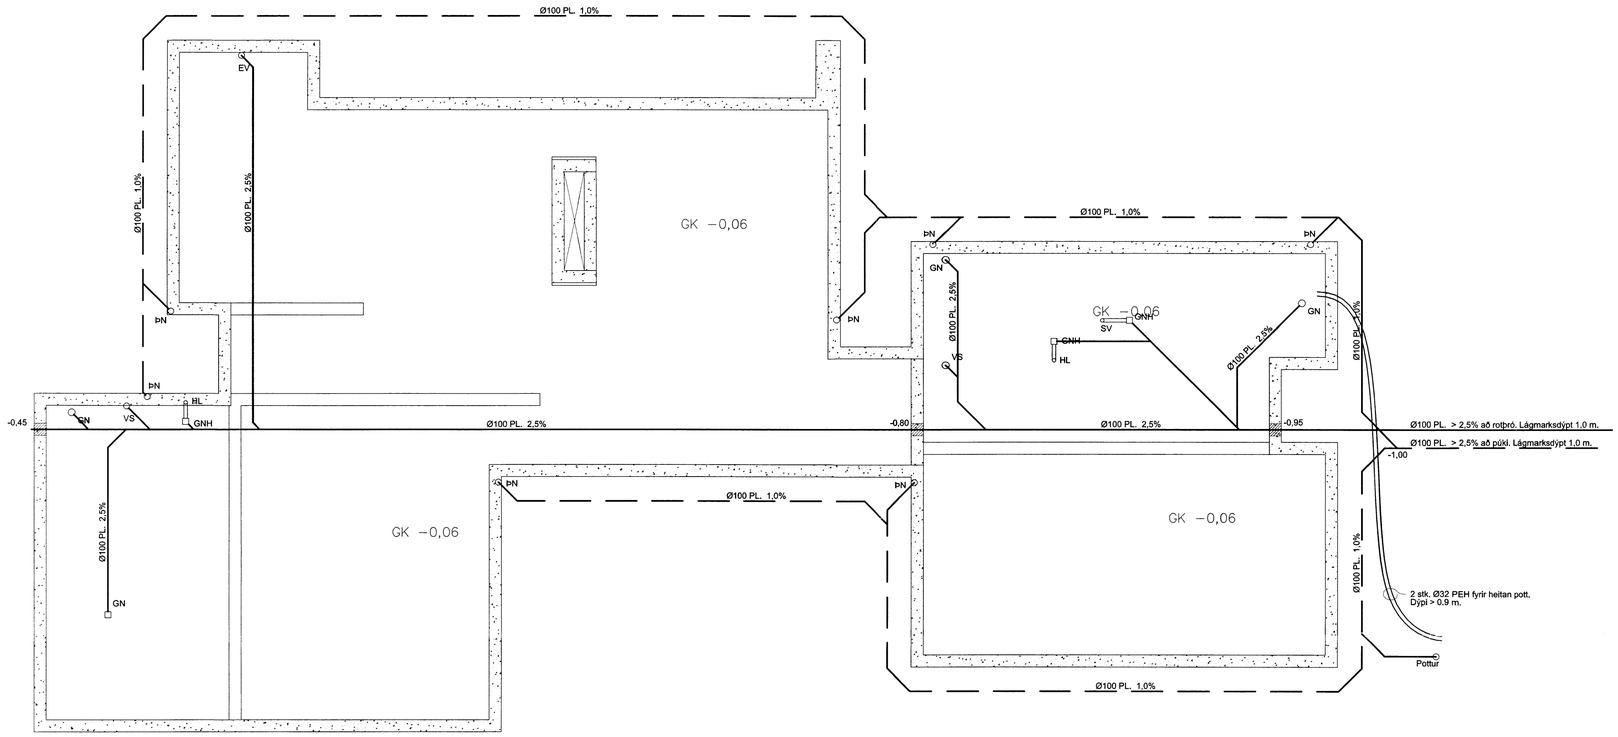

TÓV

TEIKNISTOFAN ÓÐINSTORGI, VERKFRÆÐISTOFA ehf.
Óðinsgötu 7
101 Reykjavík
Netfang: tov@to.is
Sími: 510 2211 Fax: 510 2201

Verkefni: Kothólsbraut 23, Öndverðanesi.

Heiti: Frárennsli: Grunnmynd sökkla.

Hönnun: VÍFILL ODDSSON kt. 101237−3629 — VERKFRÆÐINGUR FVFÍ − FRV

GÚSTAF VÍFILSSON kt. 231163−5069 — VERKFRÆÐINGUR FVFÍ

Áritun aðalhönnuðar:

M. −
R. G.V.
T. G.V.

Dags. Mars 2012. Nr. 1420−2−2A.