
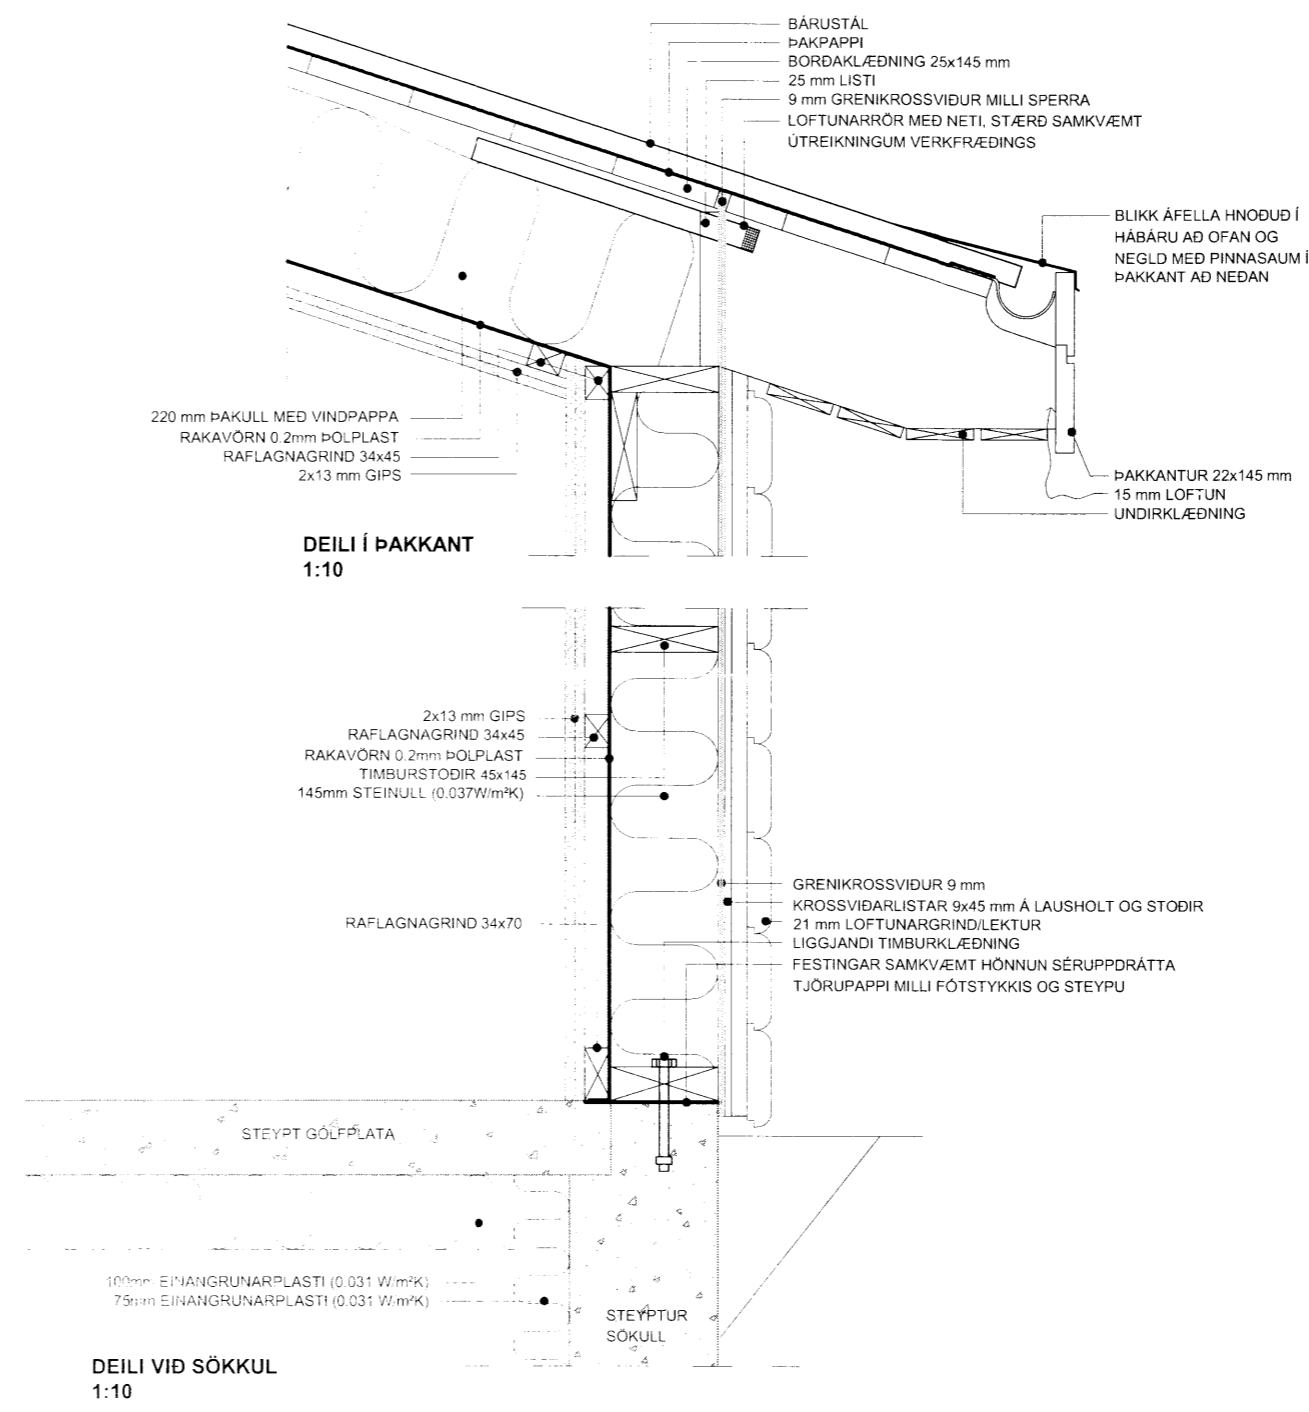


Skilning og byggingarfræðingur Samskipt
 Samskipt
 20. Okt. 2015
 Ólafur Torgeirsson
 Hönnunartjóni (ef annar en aðalhönnuður)

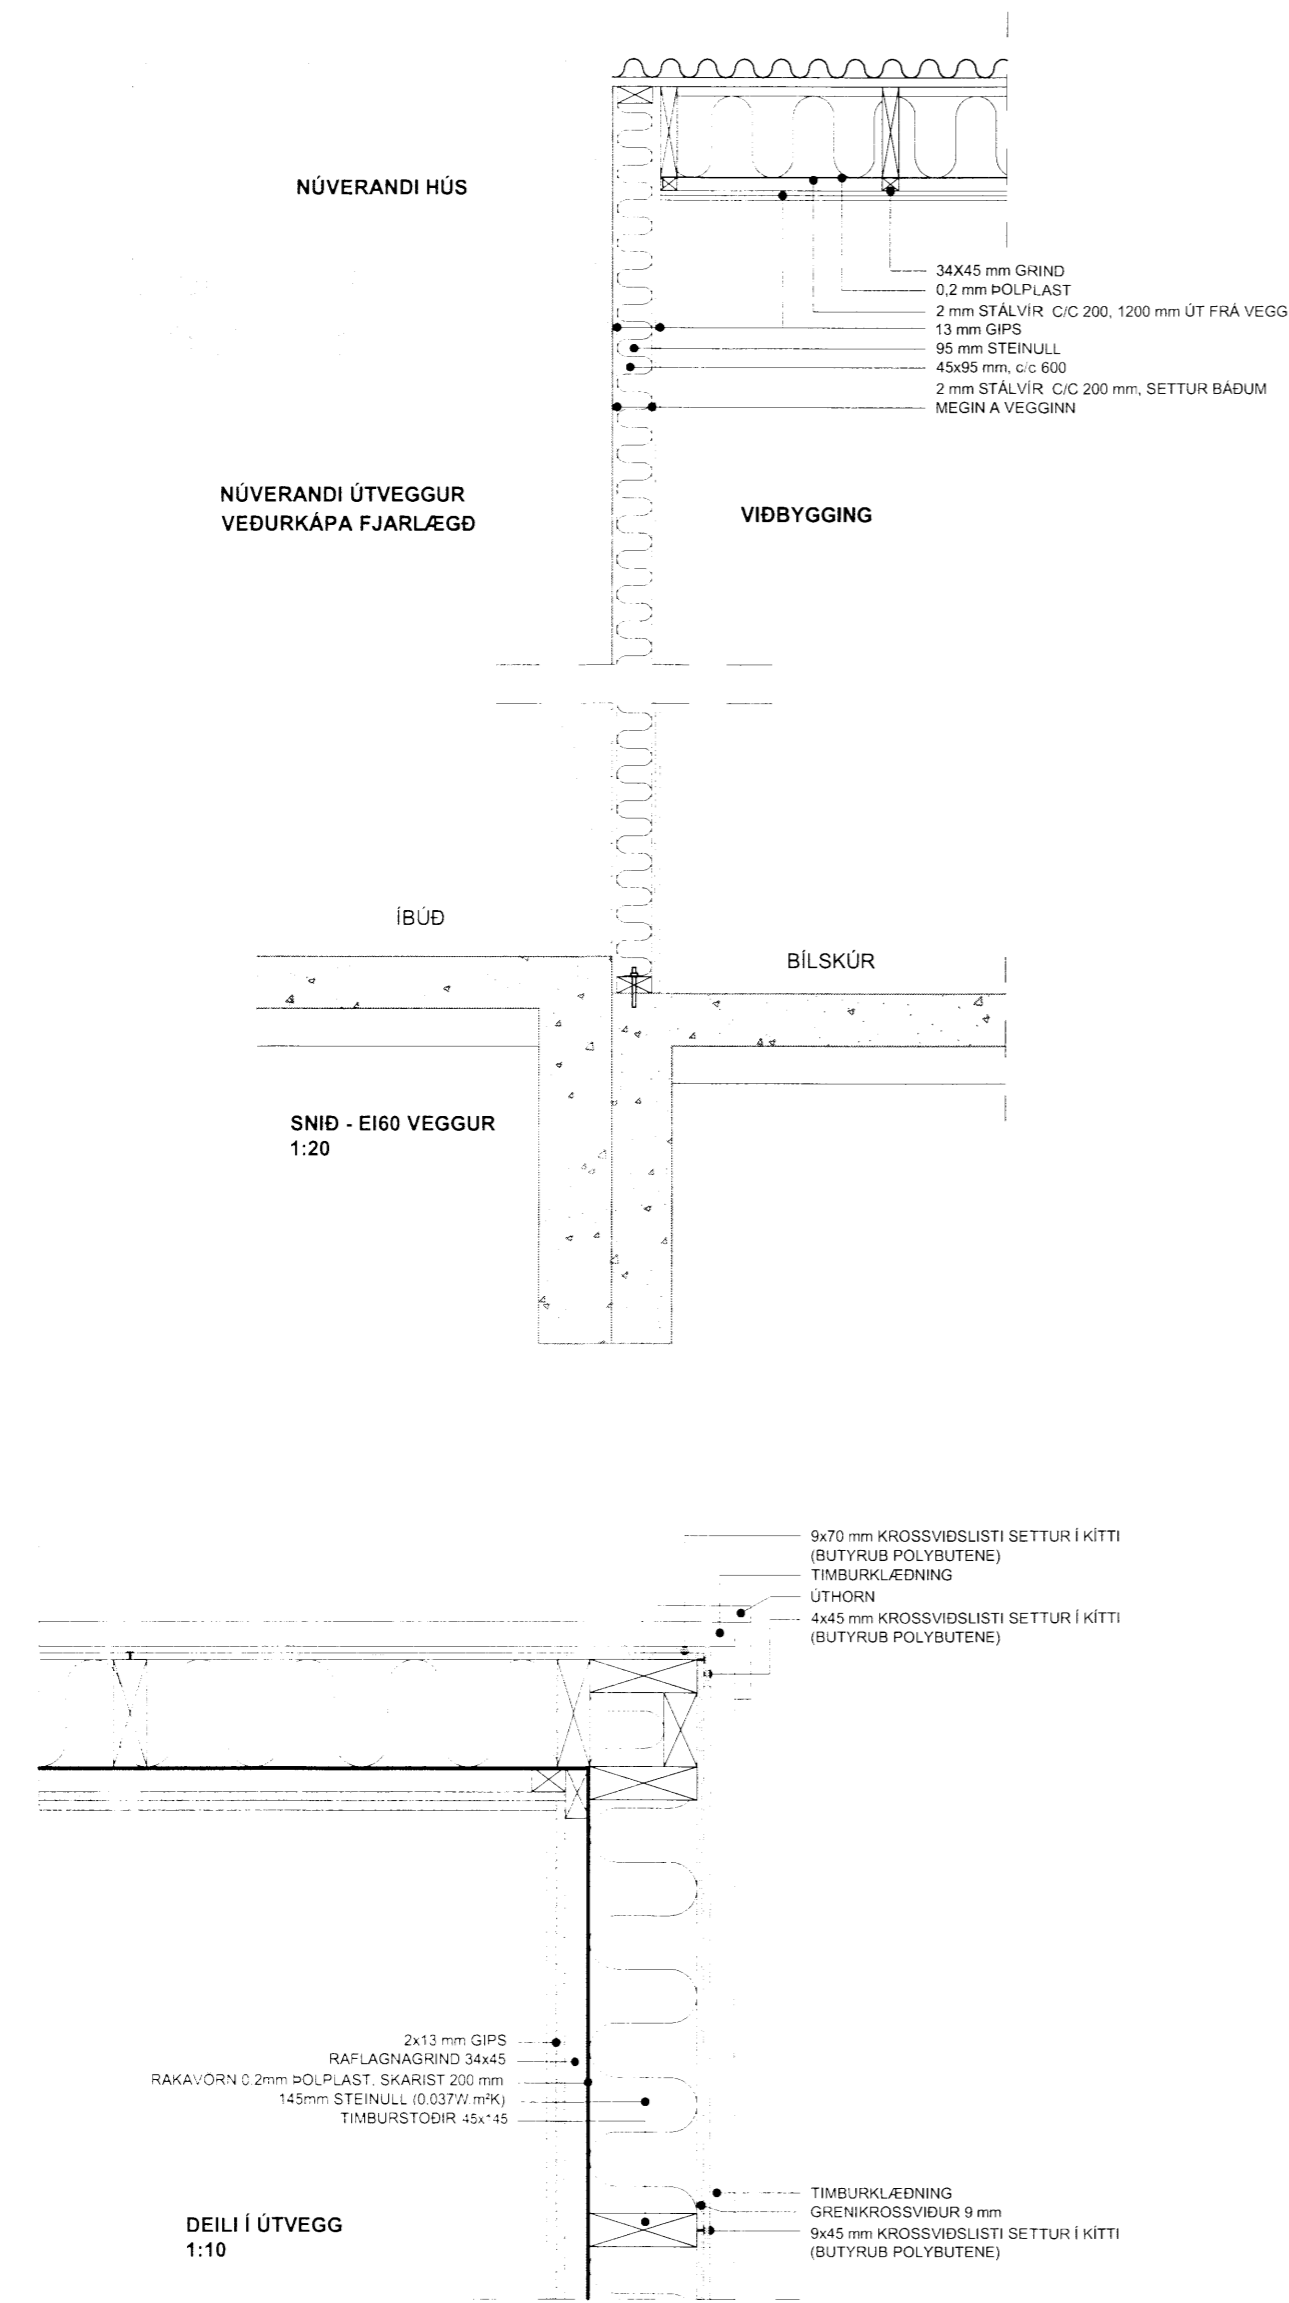

BR.	DAGS.	BREYTING
HRÍSHOLT_BLÁSKÓGABYGGÐ HRÍSHOLT_11 DEILI BÍLSKÚR/VÍÐBYGGING		
Hönnun nr.		102
Hönnuð:	Teiknað:	Yfirfand:
ÓTB	ÓTB	1:10/1:20
Samskipt: Ólafur Torgeirsson		Kt.: 150482-3489
Hönnunartjóni (ef annar en aðalhönnuður)		Kt.: 150482-3489
Dags:	Nr:	Bladstærð:
16.10.15	028.15	A2
EFFORTTEIKNISTOFA.....		Ólafur Torgeirsson Byggingafræðingur BSc GAGNHEIÐI 70, 800 SELFOSS, kt. 150482-3489 Sími: 697 6946, Vefang: www.elfort.is

7574