PRENTAÐ: 21. júní 2010 12:17:03 Torfi




GRUNNMYND
MKV. 1







107 102 102 DEILI MKV. 2

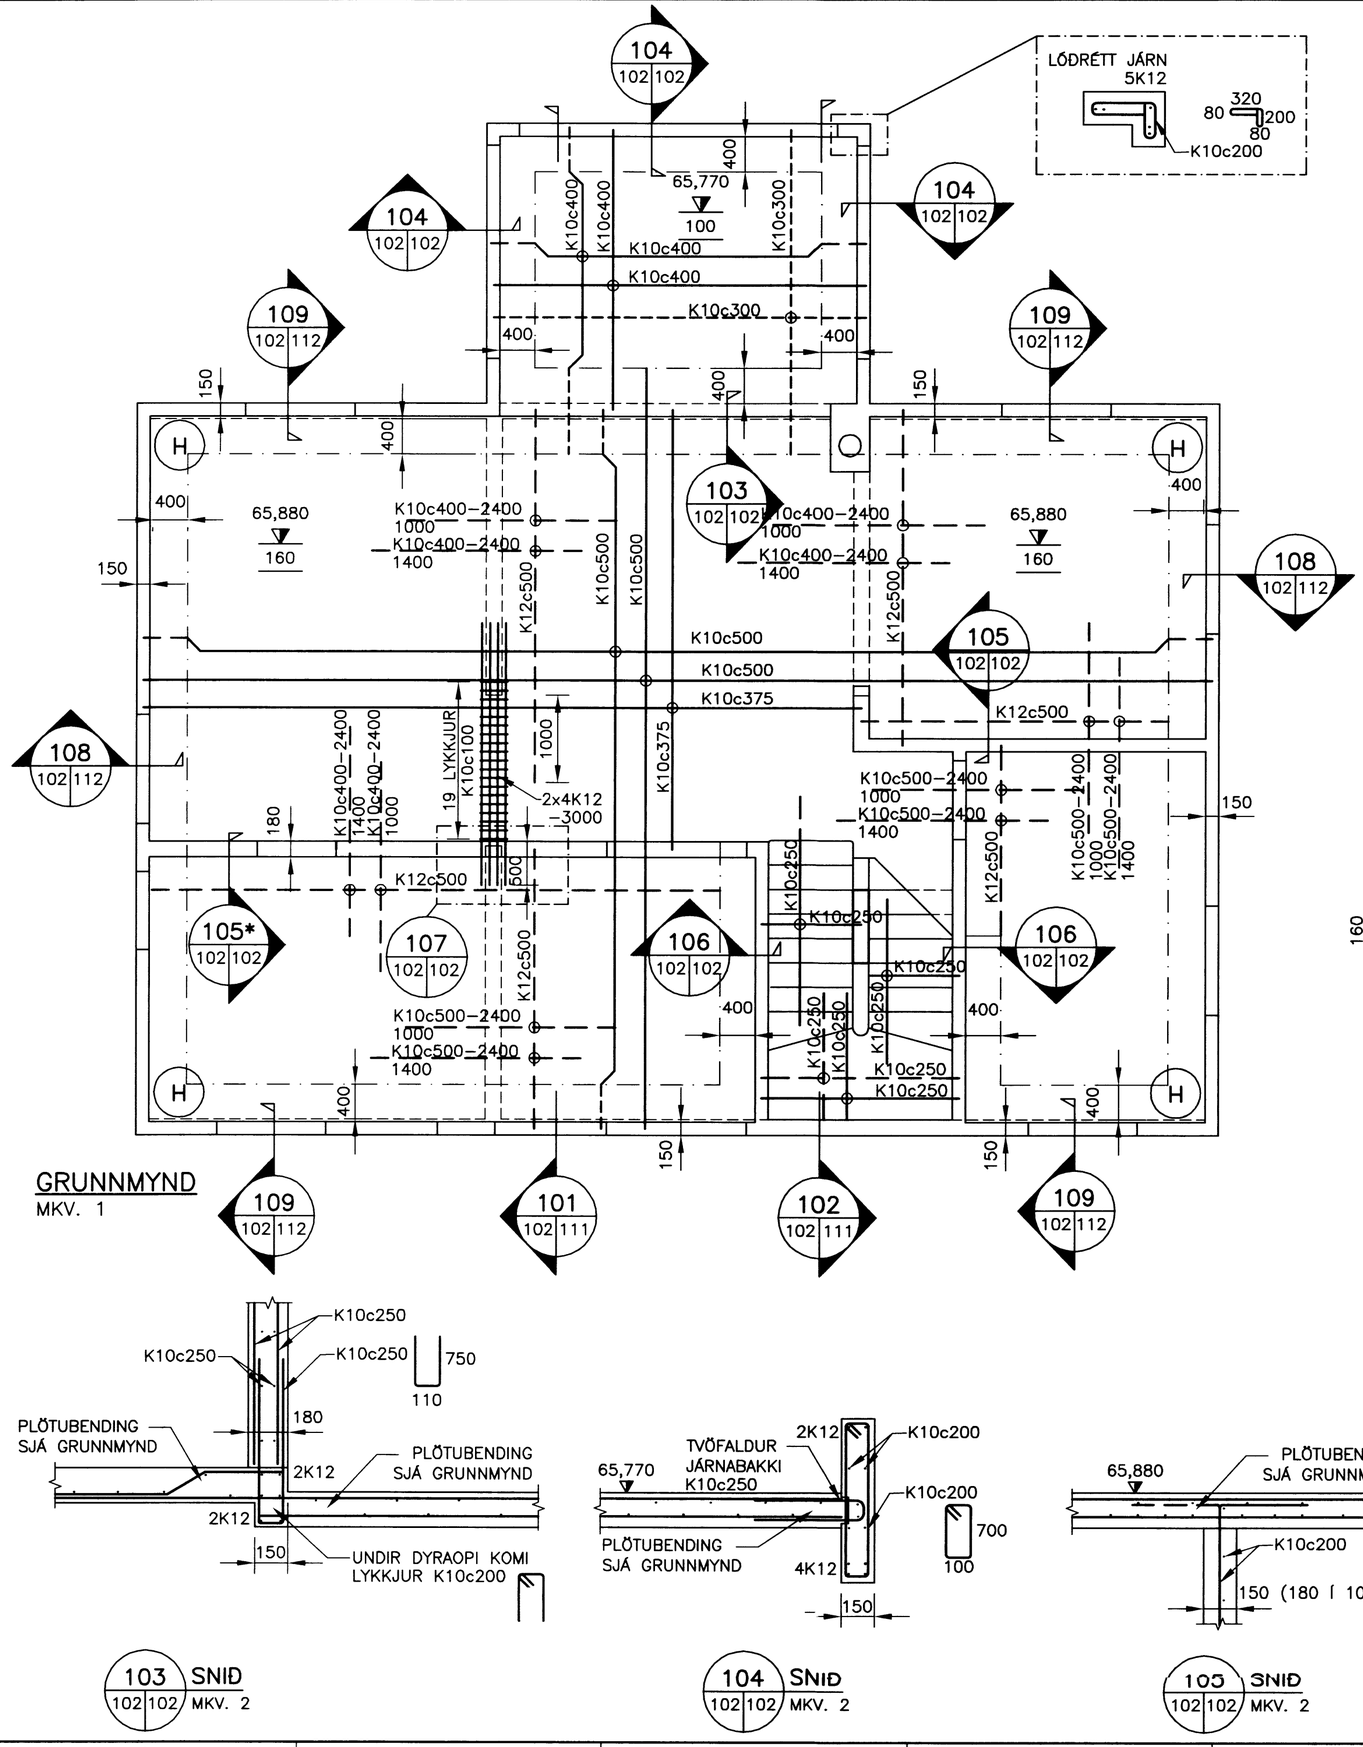


106 102 102 SNIÐ MKV. 2

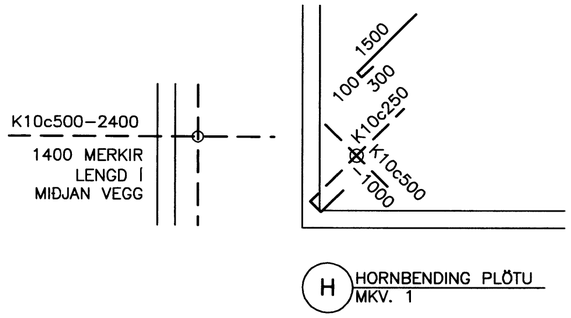

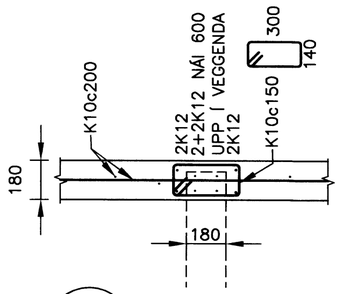
103 102 102 SNIÐ MKV. 2

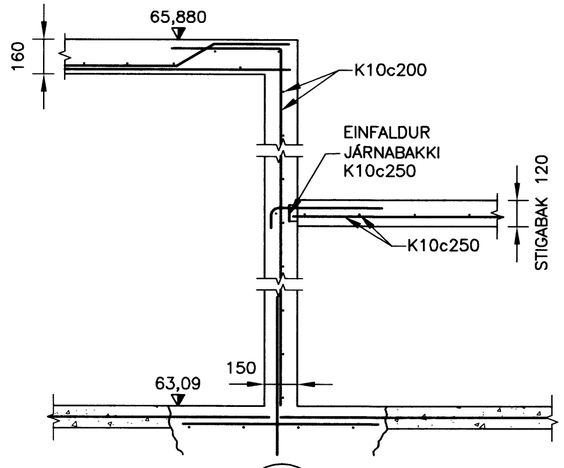


104 102 102 SNIÐ MKV. 2




105 102 102 SNIÐ MKV. 2

SKÝRINGAR:
ALMENNAR SKÝRINGAR, SJÁ TEIKN. B100
BENDING VIÐ OP, SJÁ TEIKN. B100

ÖLL MÁL Í mm OG HÆÐARKÓTAR Í m

Mkv.1
0 1000 2000 3000 4000 5000
1:50 (Í A2) mm

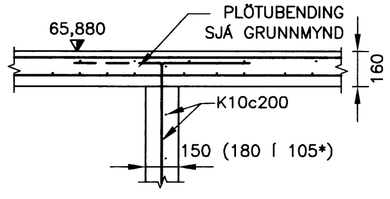Mkv.2
0 500 1000 1500 2000
1:20 (Í A2) mm

MÓTTEKIÐ
29 JÚNÍ 2010
Byggingafulltrúi Kópav. Arnarsvæði og Flóanr.

ÚTGÁFUFERILL

| NR: | DAGS.: | SKÝRINGAR: | HA: | YF: | SÞ: |
|---|---|---|---|---|---|
| B1 | 22.06.2010 | BYGGINGARTEIKNING | TGS | JSÞ | TGS |

DAGS. UNDIRSKRIFTAR: | NAFN OG KT. SAMRÆMINGARHÖNNUÐAR:


MANNVIT
VERKFRÆÐISTOFA
GRENSÁSVEGI 1, 108 REYKJAVÍK, SÍMI: 422 3000, FAX: 422 3001
VEFFANG: www.mannvit.is NETFANG: mannvit@mannvit.is


HEITI VERKS:
# BÆJARHOLT 3
LAUGARÁSI
BLÁSKÓGARBYGGÐ

HEITI TEIKNINGAR:
BURÐARVIRKI
1. HÆÐ
GRUNNMYND OG SNIÐ

| DAGS.: | HANNAÐ /TEIKNAÐ: | TEIKNINGANÚMER: |
|---|---|---|
| 22.06.10 | TGS AHÓ | B102 |
| MKV.: A2 | YFIRFARIÐ: | |
| SAMÞYKKT / KT: 040162-5779 | VERKNÚMER: 3.861.219 | |
| | ÚTGÁFA: B1 | |

TÖLVUSKRÁ: O:\3-VNR\86\1\19-Bejarholt 3, Laugarási\Teikningar\DWG\B102.dwg
© ÖLL AFNOT OG AFRITUN TEIKNINGAR AÐ HLUTA EÐA HEILD, ER HÁÐ SKRIFLEGU LEYFI HÖFUNDA.