



FESTIJÁRN, BOLTAR OG NAGLAR:
 Þegar borð er fyrir boltum skal borinn vera í sama þvermáli (passmáli) og boltarnir.
 Festijárn, boltar og naglar skulu vera galvanhúðað

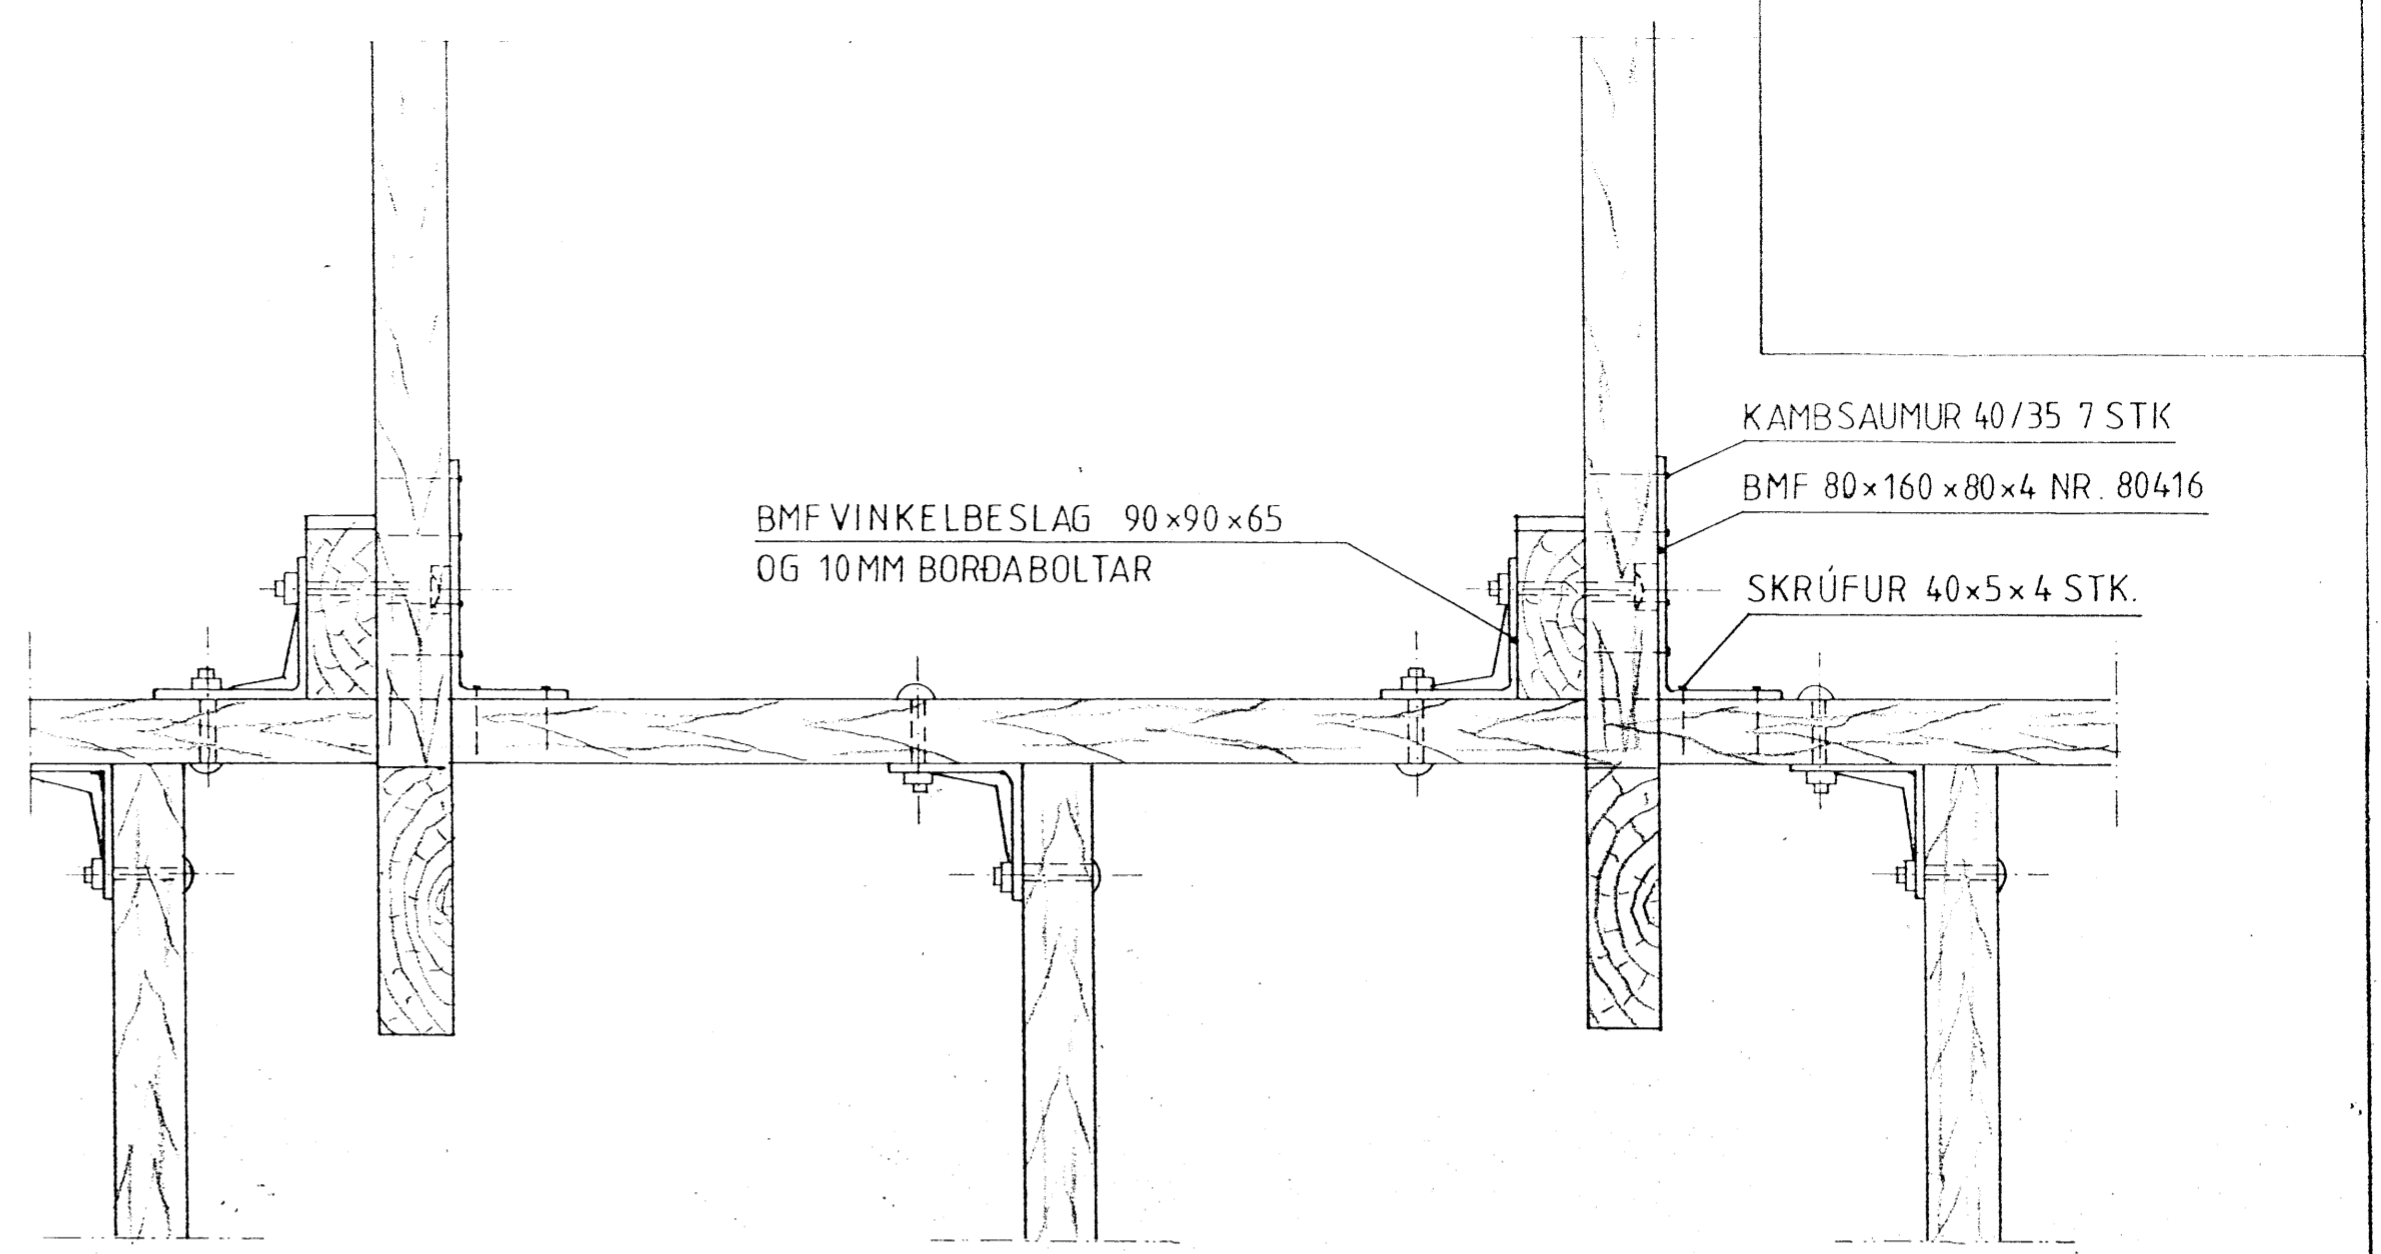

BMF VINKELBESLAG 90x90x65 OG 10MM BORDABOLTAR
 KAMBSAUMUR 40/35 7 STK
 BMF 80x160x80x4 NR. 80416
 SKRÚFUR 40x5x4 STK.

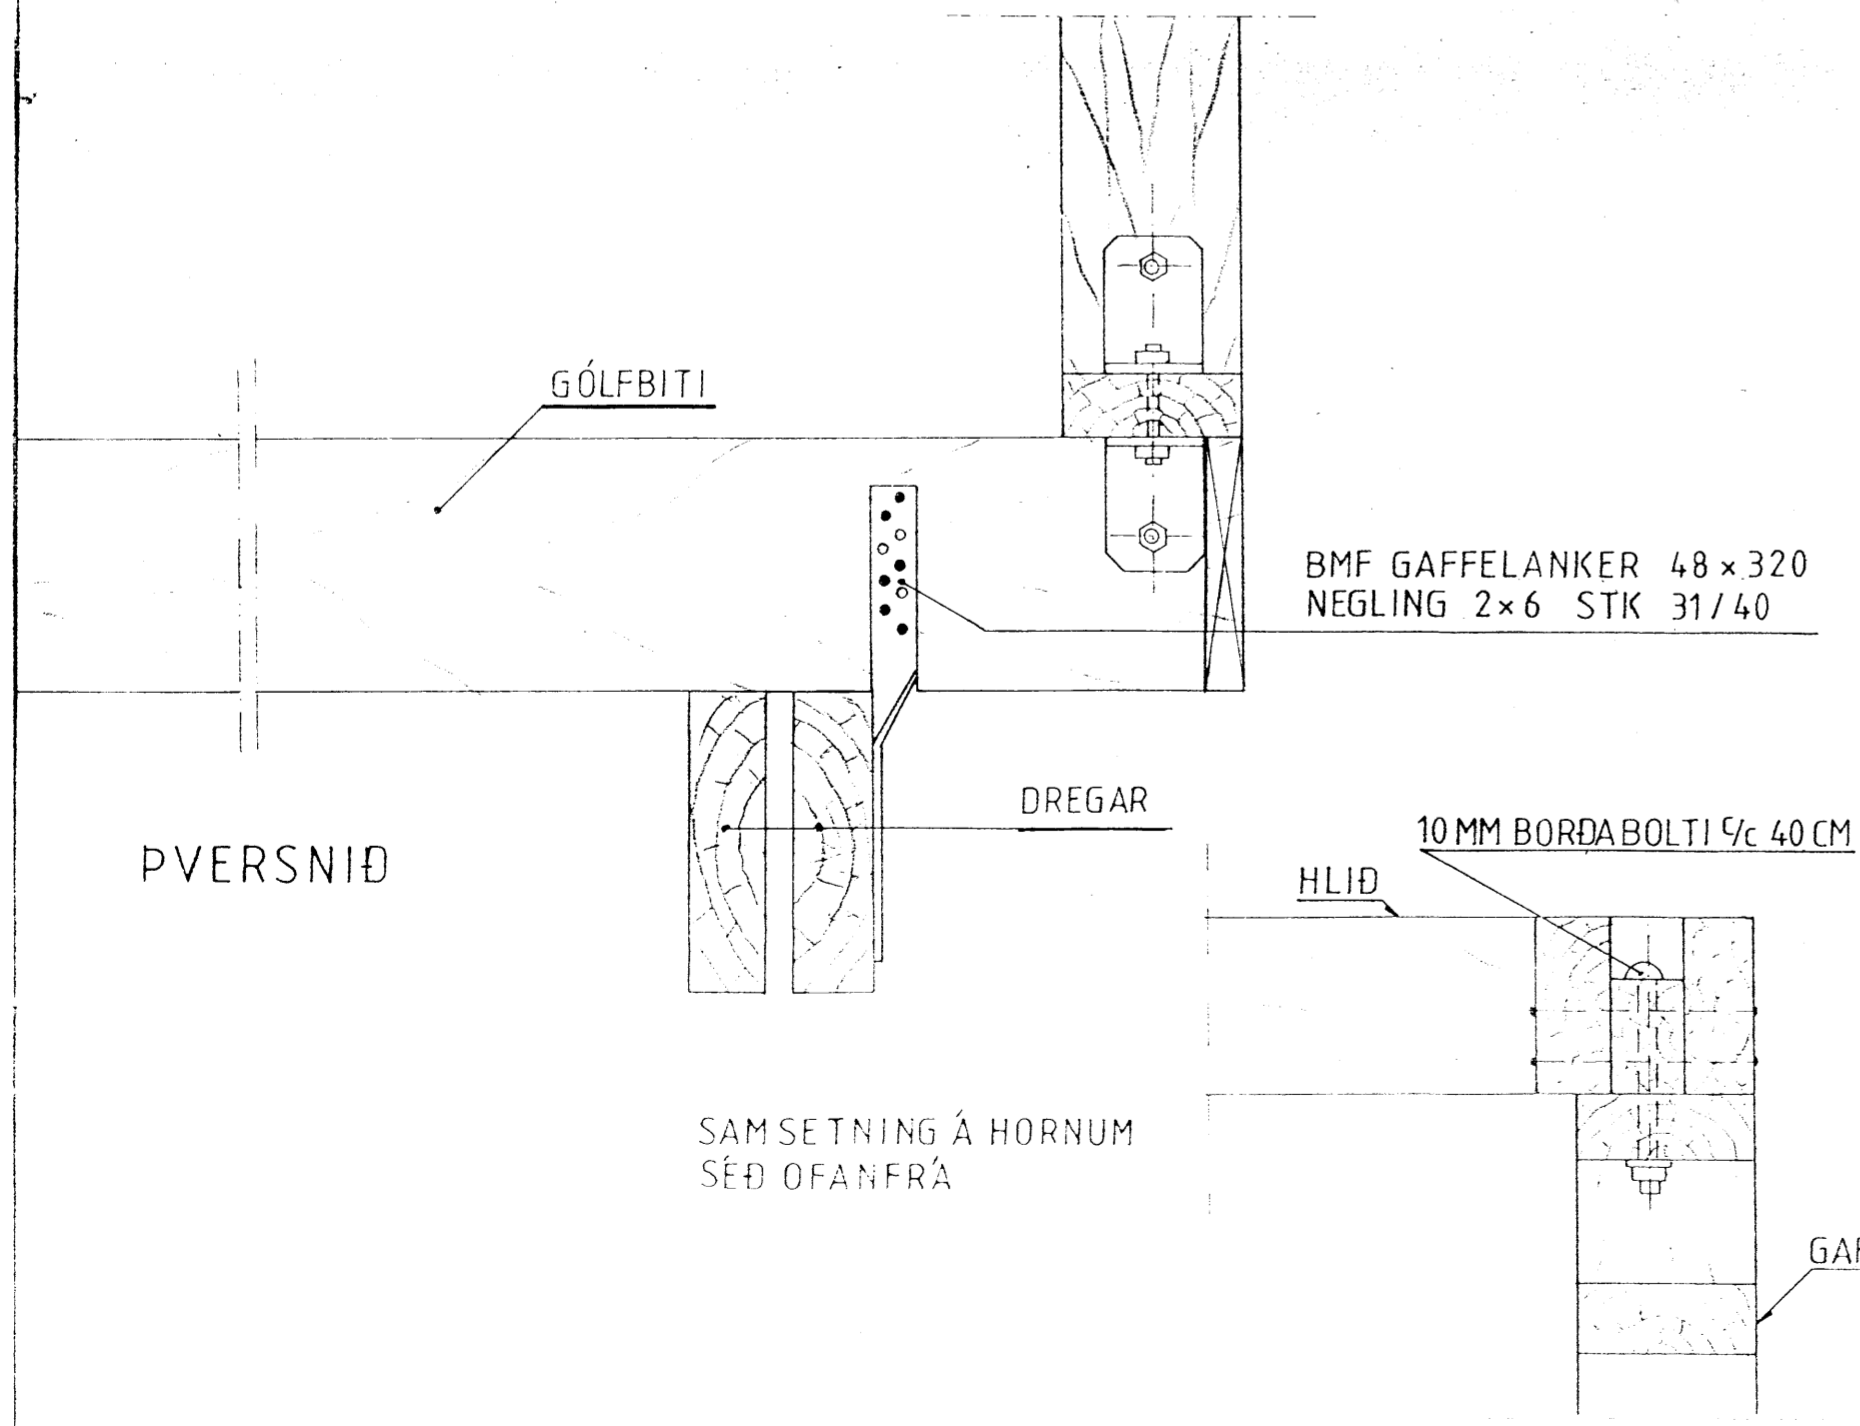

PVERSNID

GÓLFBITI

DREGAR


BMF GAFFELANKER 48x320
 NEGLING 2x6 STK 31/40

HLIÐ

10MM BORDABOLTI 1/2 40CM

SAMSETNING Á HORNUM
 SÉD OFANFRÁ

GAFL

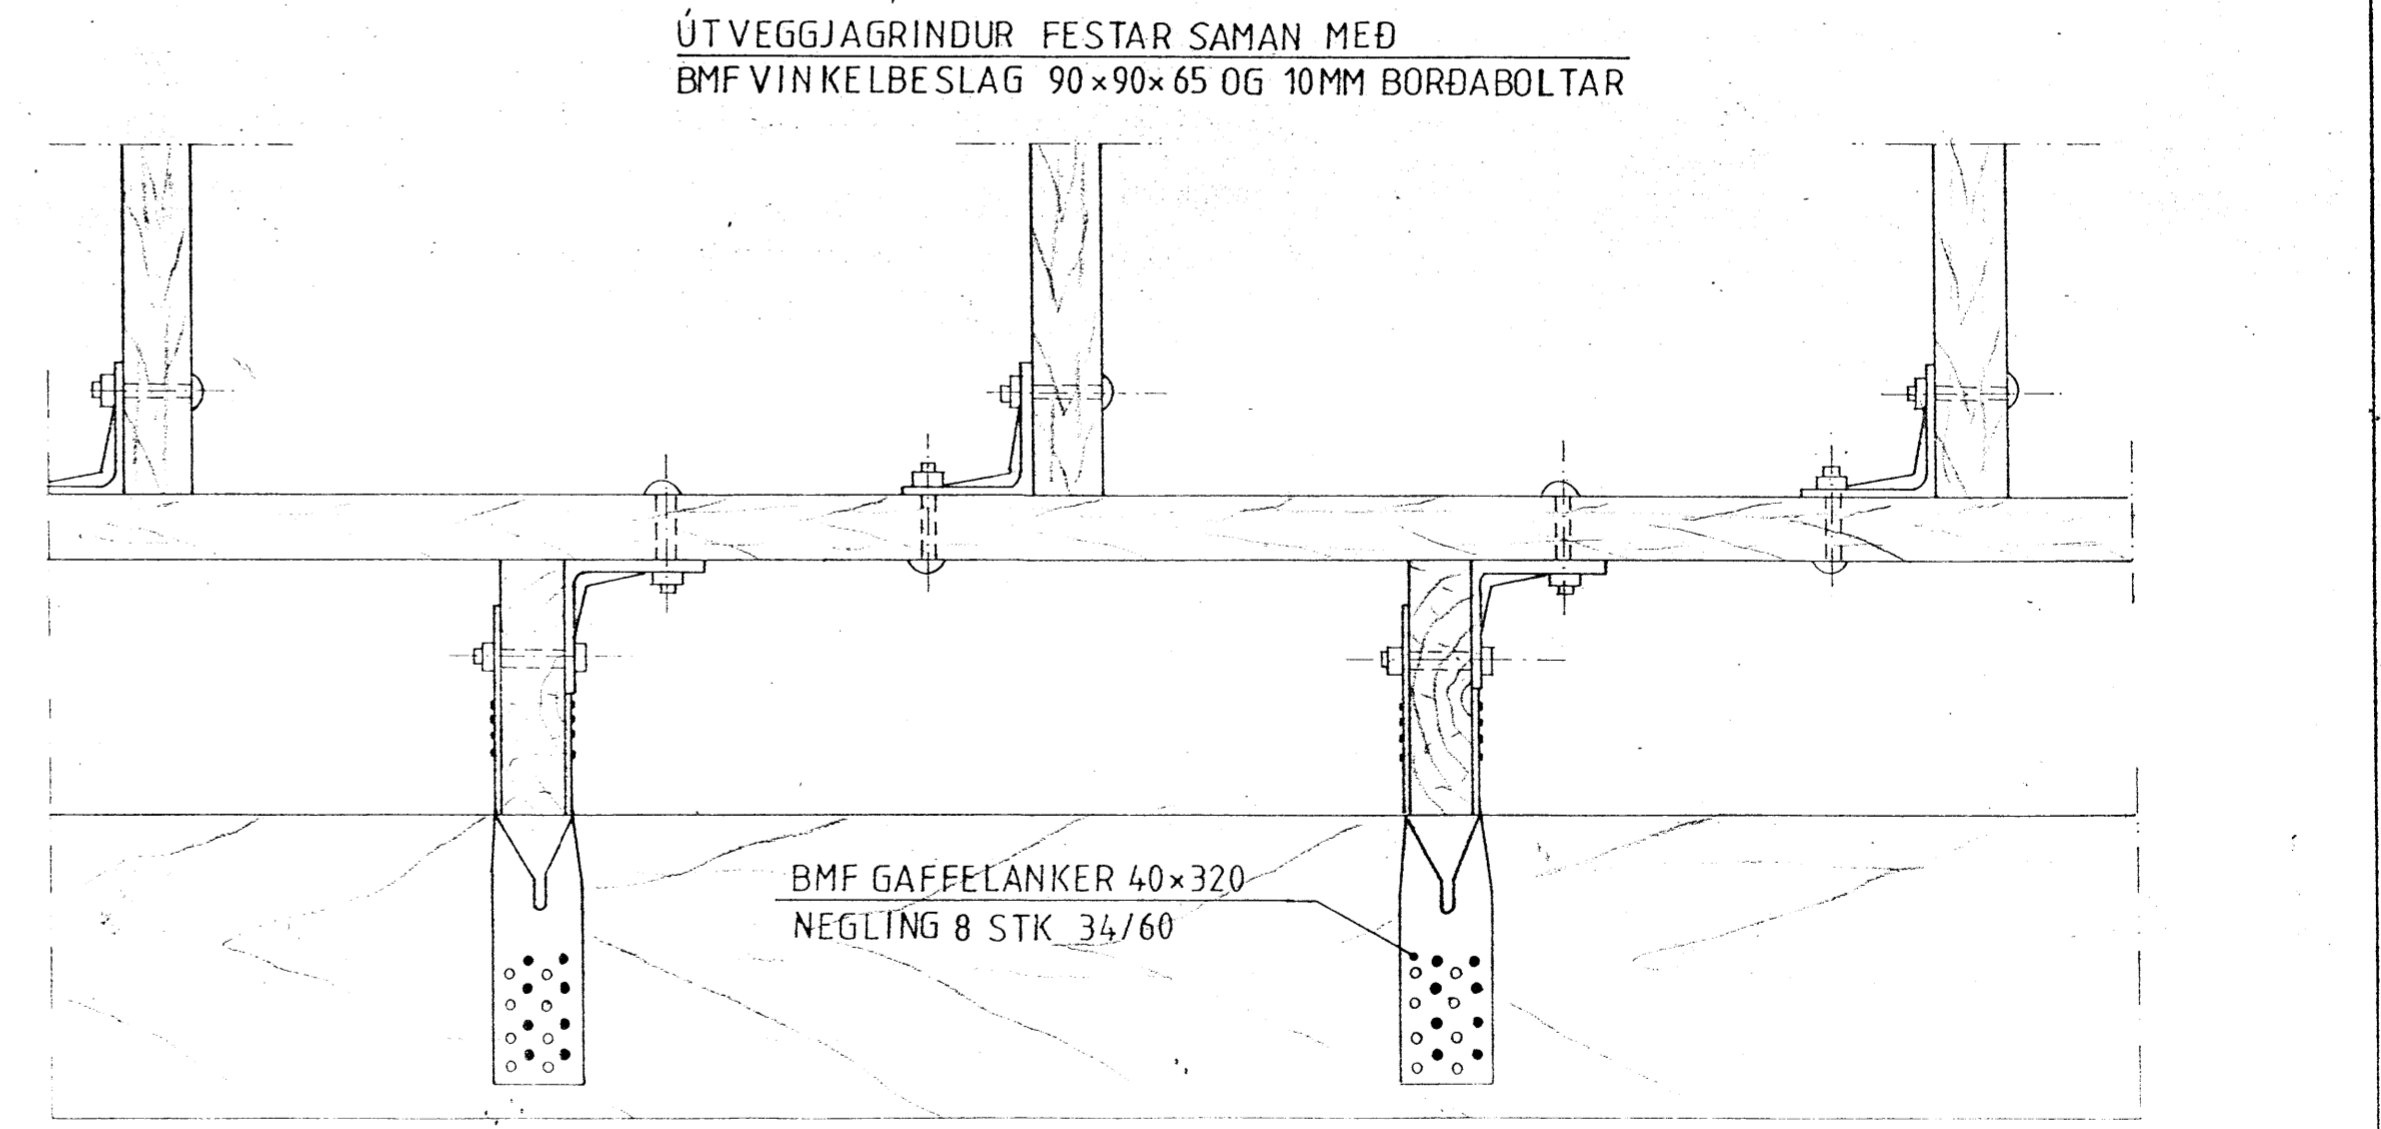

ÚTVEGGJAGRINDUR FESTAR SAMAN MEÐ
 BMF VINKELBESLAG 90x90x65 OG 10MM BORDABOLTAR

BMF GAFFELANKER 40x320
 NEGLING 8 STK 34/60

GRIND

Date: júní '04 Scale: 1:5	Sumarhús í landi TJARNAR Biskupstungnahreppi, Árnessýslu. Lóð nr.49 stærð lóðar 5662 m ² Eiðandi: Björg Hraunfjörð kt.050246-2649	TEIKNIVANGUR Kleppsmýrarv. 8 104 Reykjavík, Iceland. Telef. 354,8971317 and 354,5681317
No. 57-11-9	Binding grindar	270733 - 2559 201032 - 4829

7/20