




Skipulags- og byggingarfulltrúi Uppsveita b.s.  
**Samþykkt**  
 04 NOV. 2014  
*Rúnar Ólafsson*  
 Byggingarfulltrúi

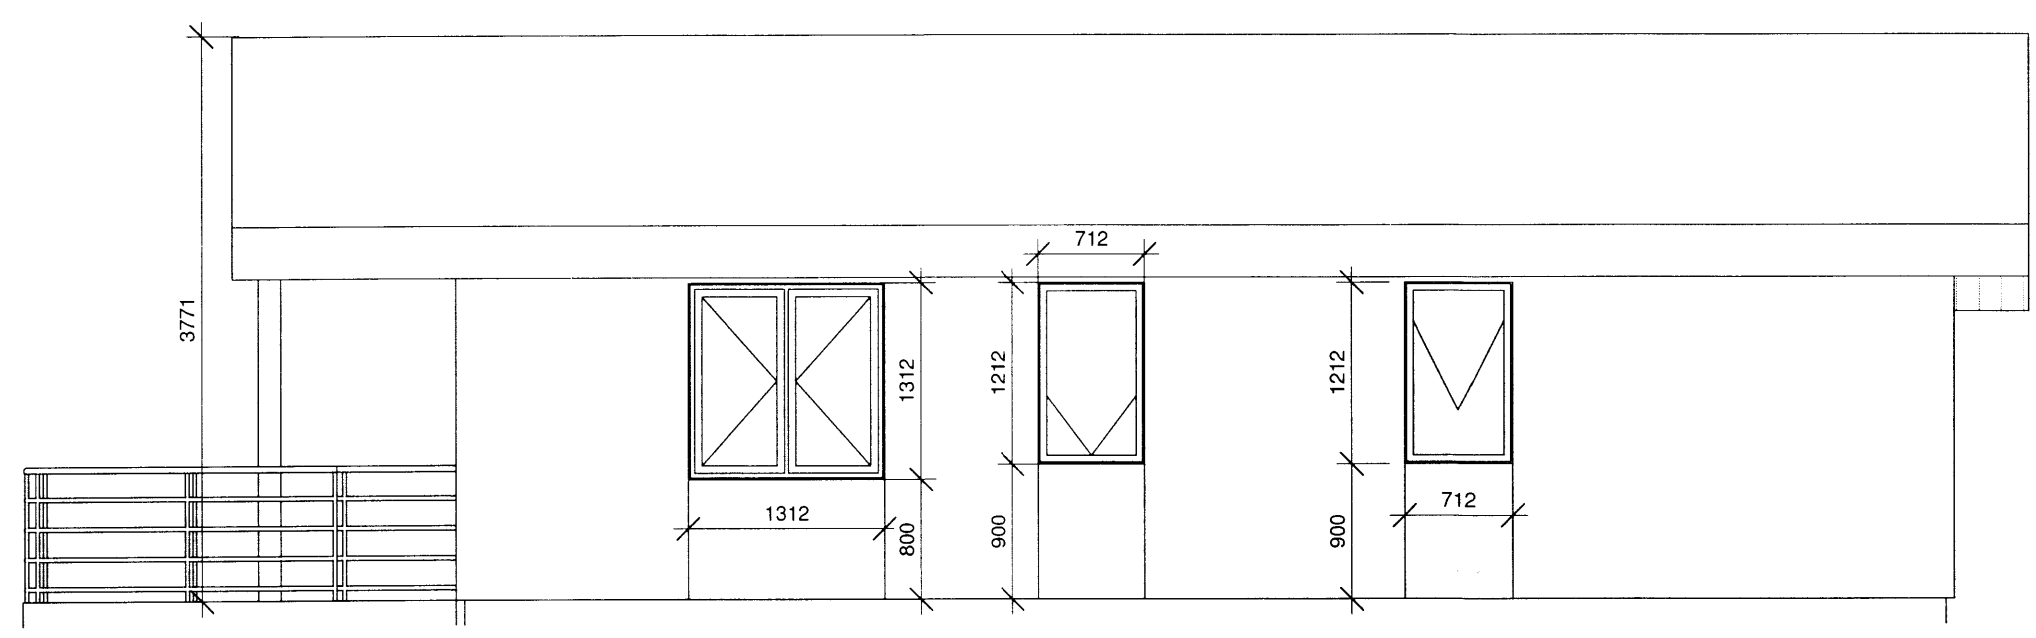


Útlit austur  
1 : 50

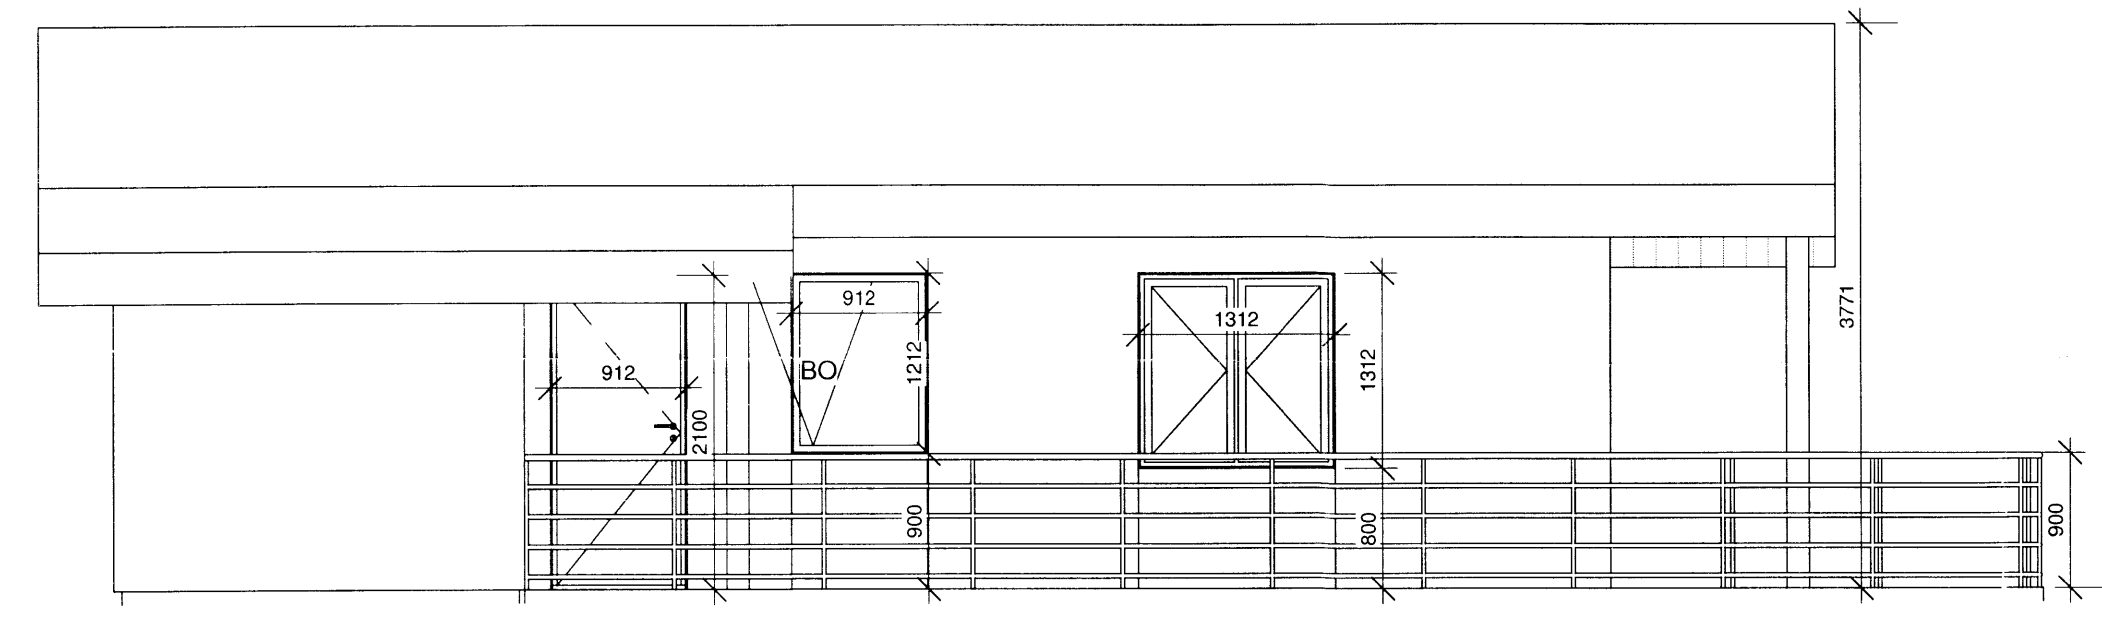


Útlit vestur  
1 : 50

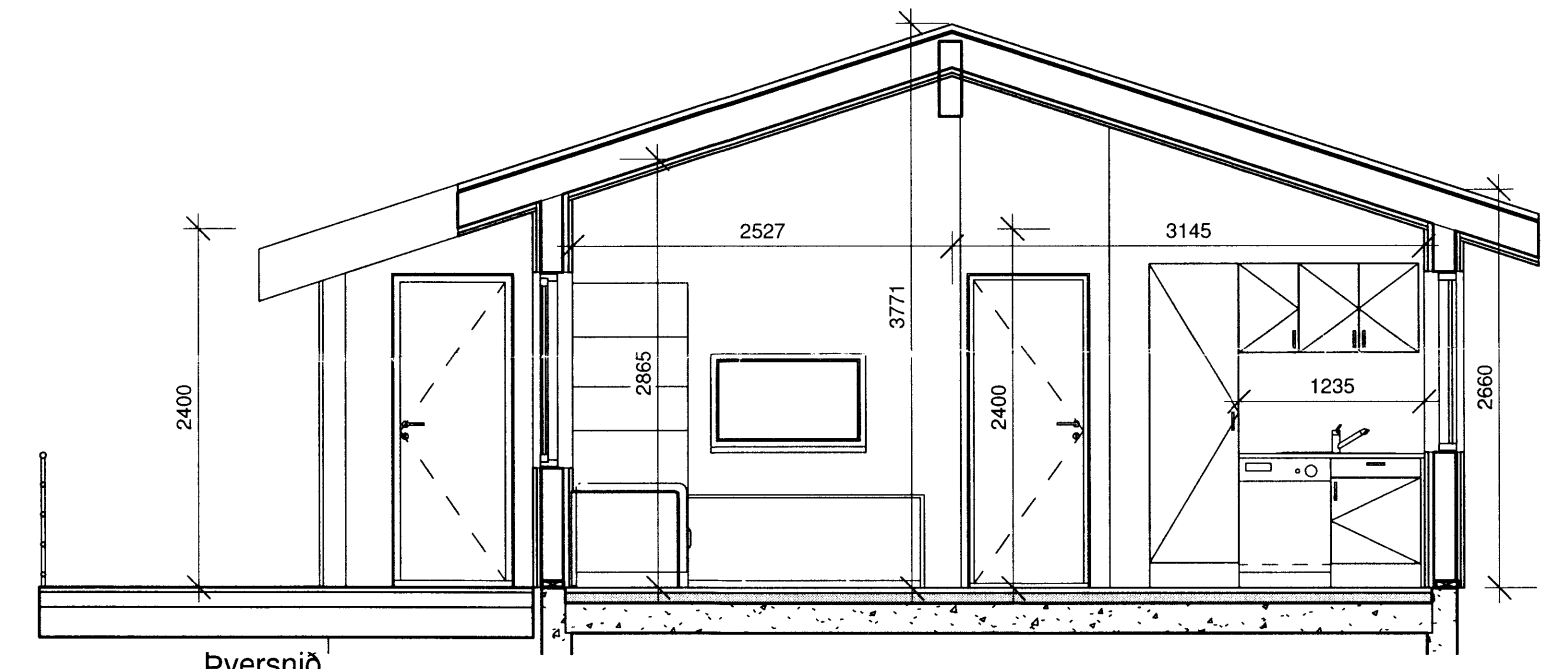

Þversnið  
1 : 50

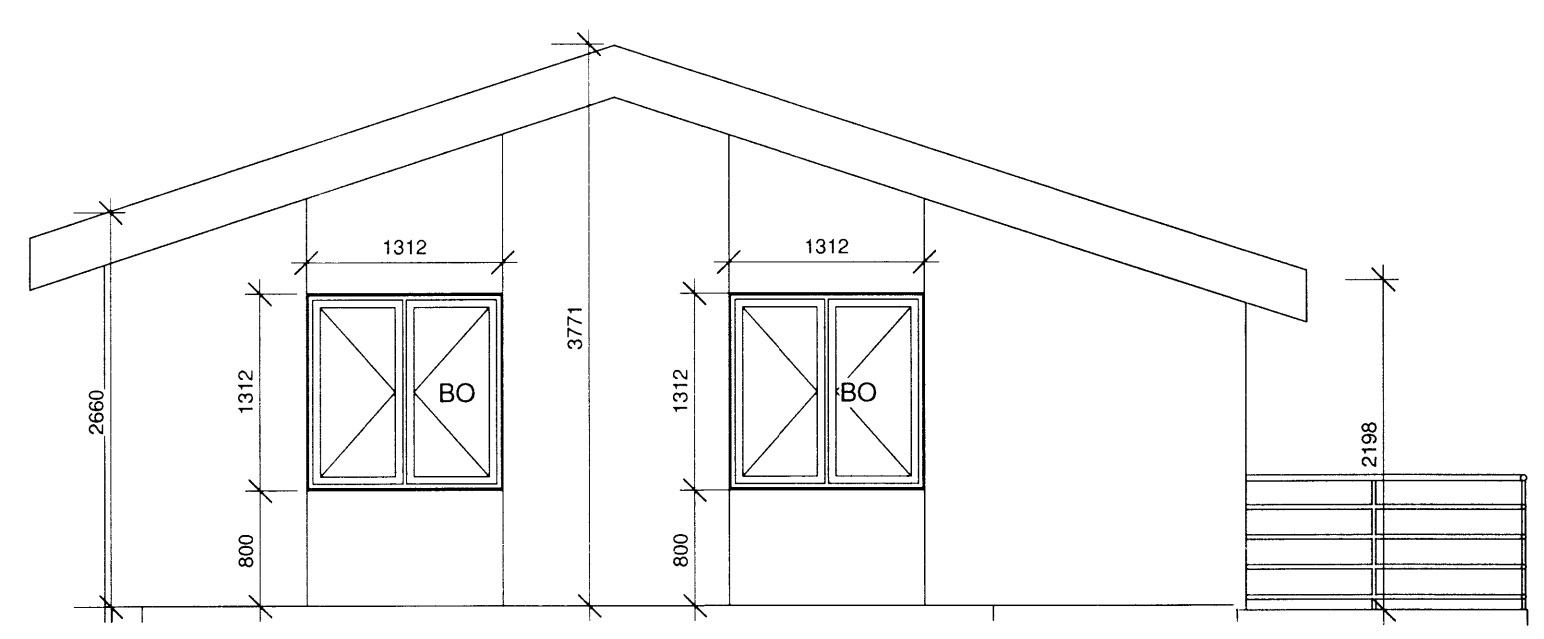

Útlit norður  
1 : 50

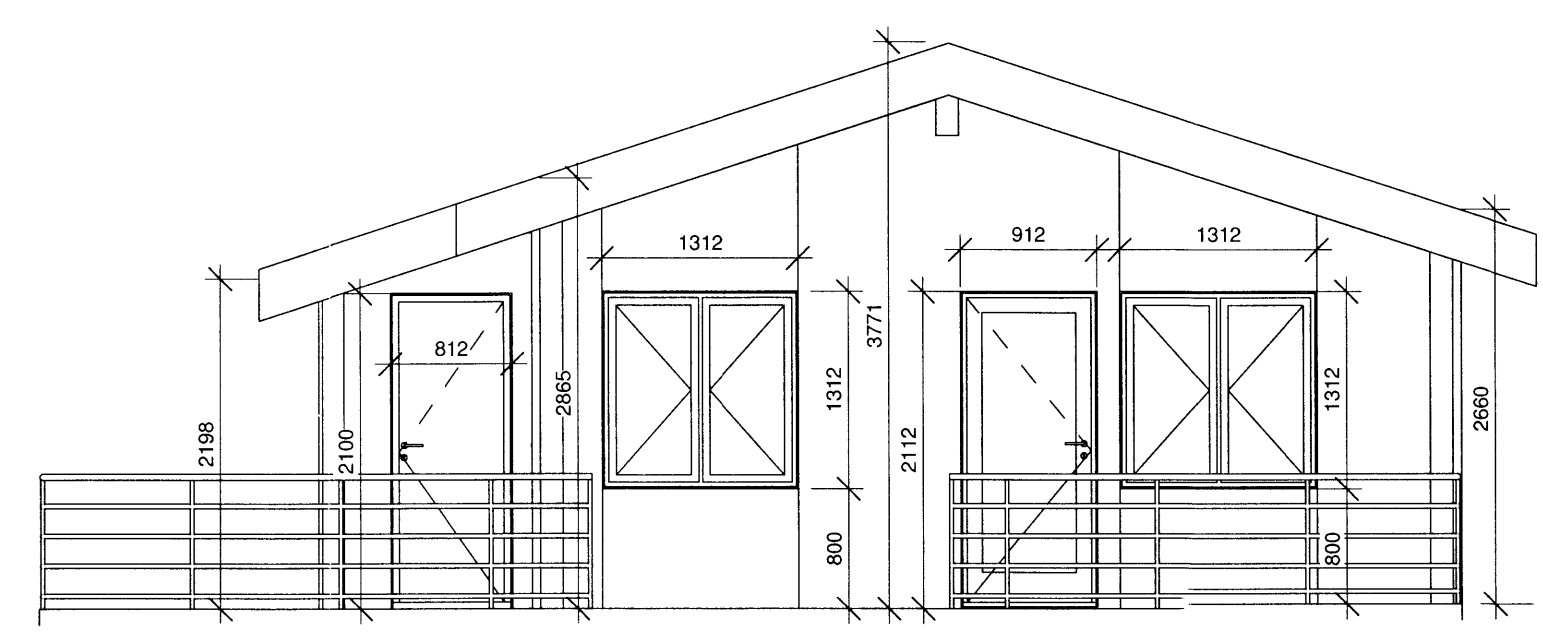

Útlit suður  
1 : 50

Breyting	
Breyting númer:	Dagsetning:
A	15.09.2014
Stækkun á húsi og breyting á afstöðu á lóð	

Selhólsvegur 4

7525

Grímsnesi	Útlit og þversnið
Verknúmer: 14-02	Dagsetning: 03.05.2014
Mælikvarði: 1 : 50	Teiknari: Rúnar Ólafsson
Yfirfarið: Jón Þorgilsson	Teikningsnúmer: A1.4_A
Hönnunarstjóri: Rúnar Ólafsson	Samþykkt: <i>Rúnar Ólafsson</i>

**Teiknar slf.**  
 Teiknistofa, byggingaráðgjöf.  
 Rúnar Ólafsson Byggingafræðingur B.FÍ.  
 Kt. 080766-4599

Kirkjustétt 7, 113 Reykjavík  
 Sími: 8230736  
 Netfang: teiknar@teiknar.is  
 www.teiknar.is