


Skipulags- og byggingarfulltrúi Uppsveita bs.
Sampykkt
 04 NOV. 2014
Rúnar Ólafsson
 Byggingarfulltrúi

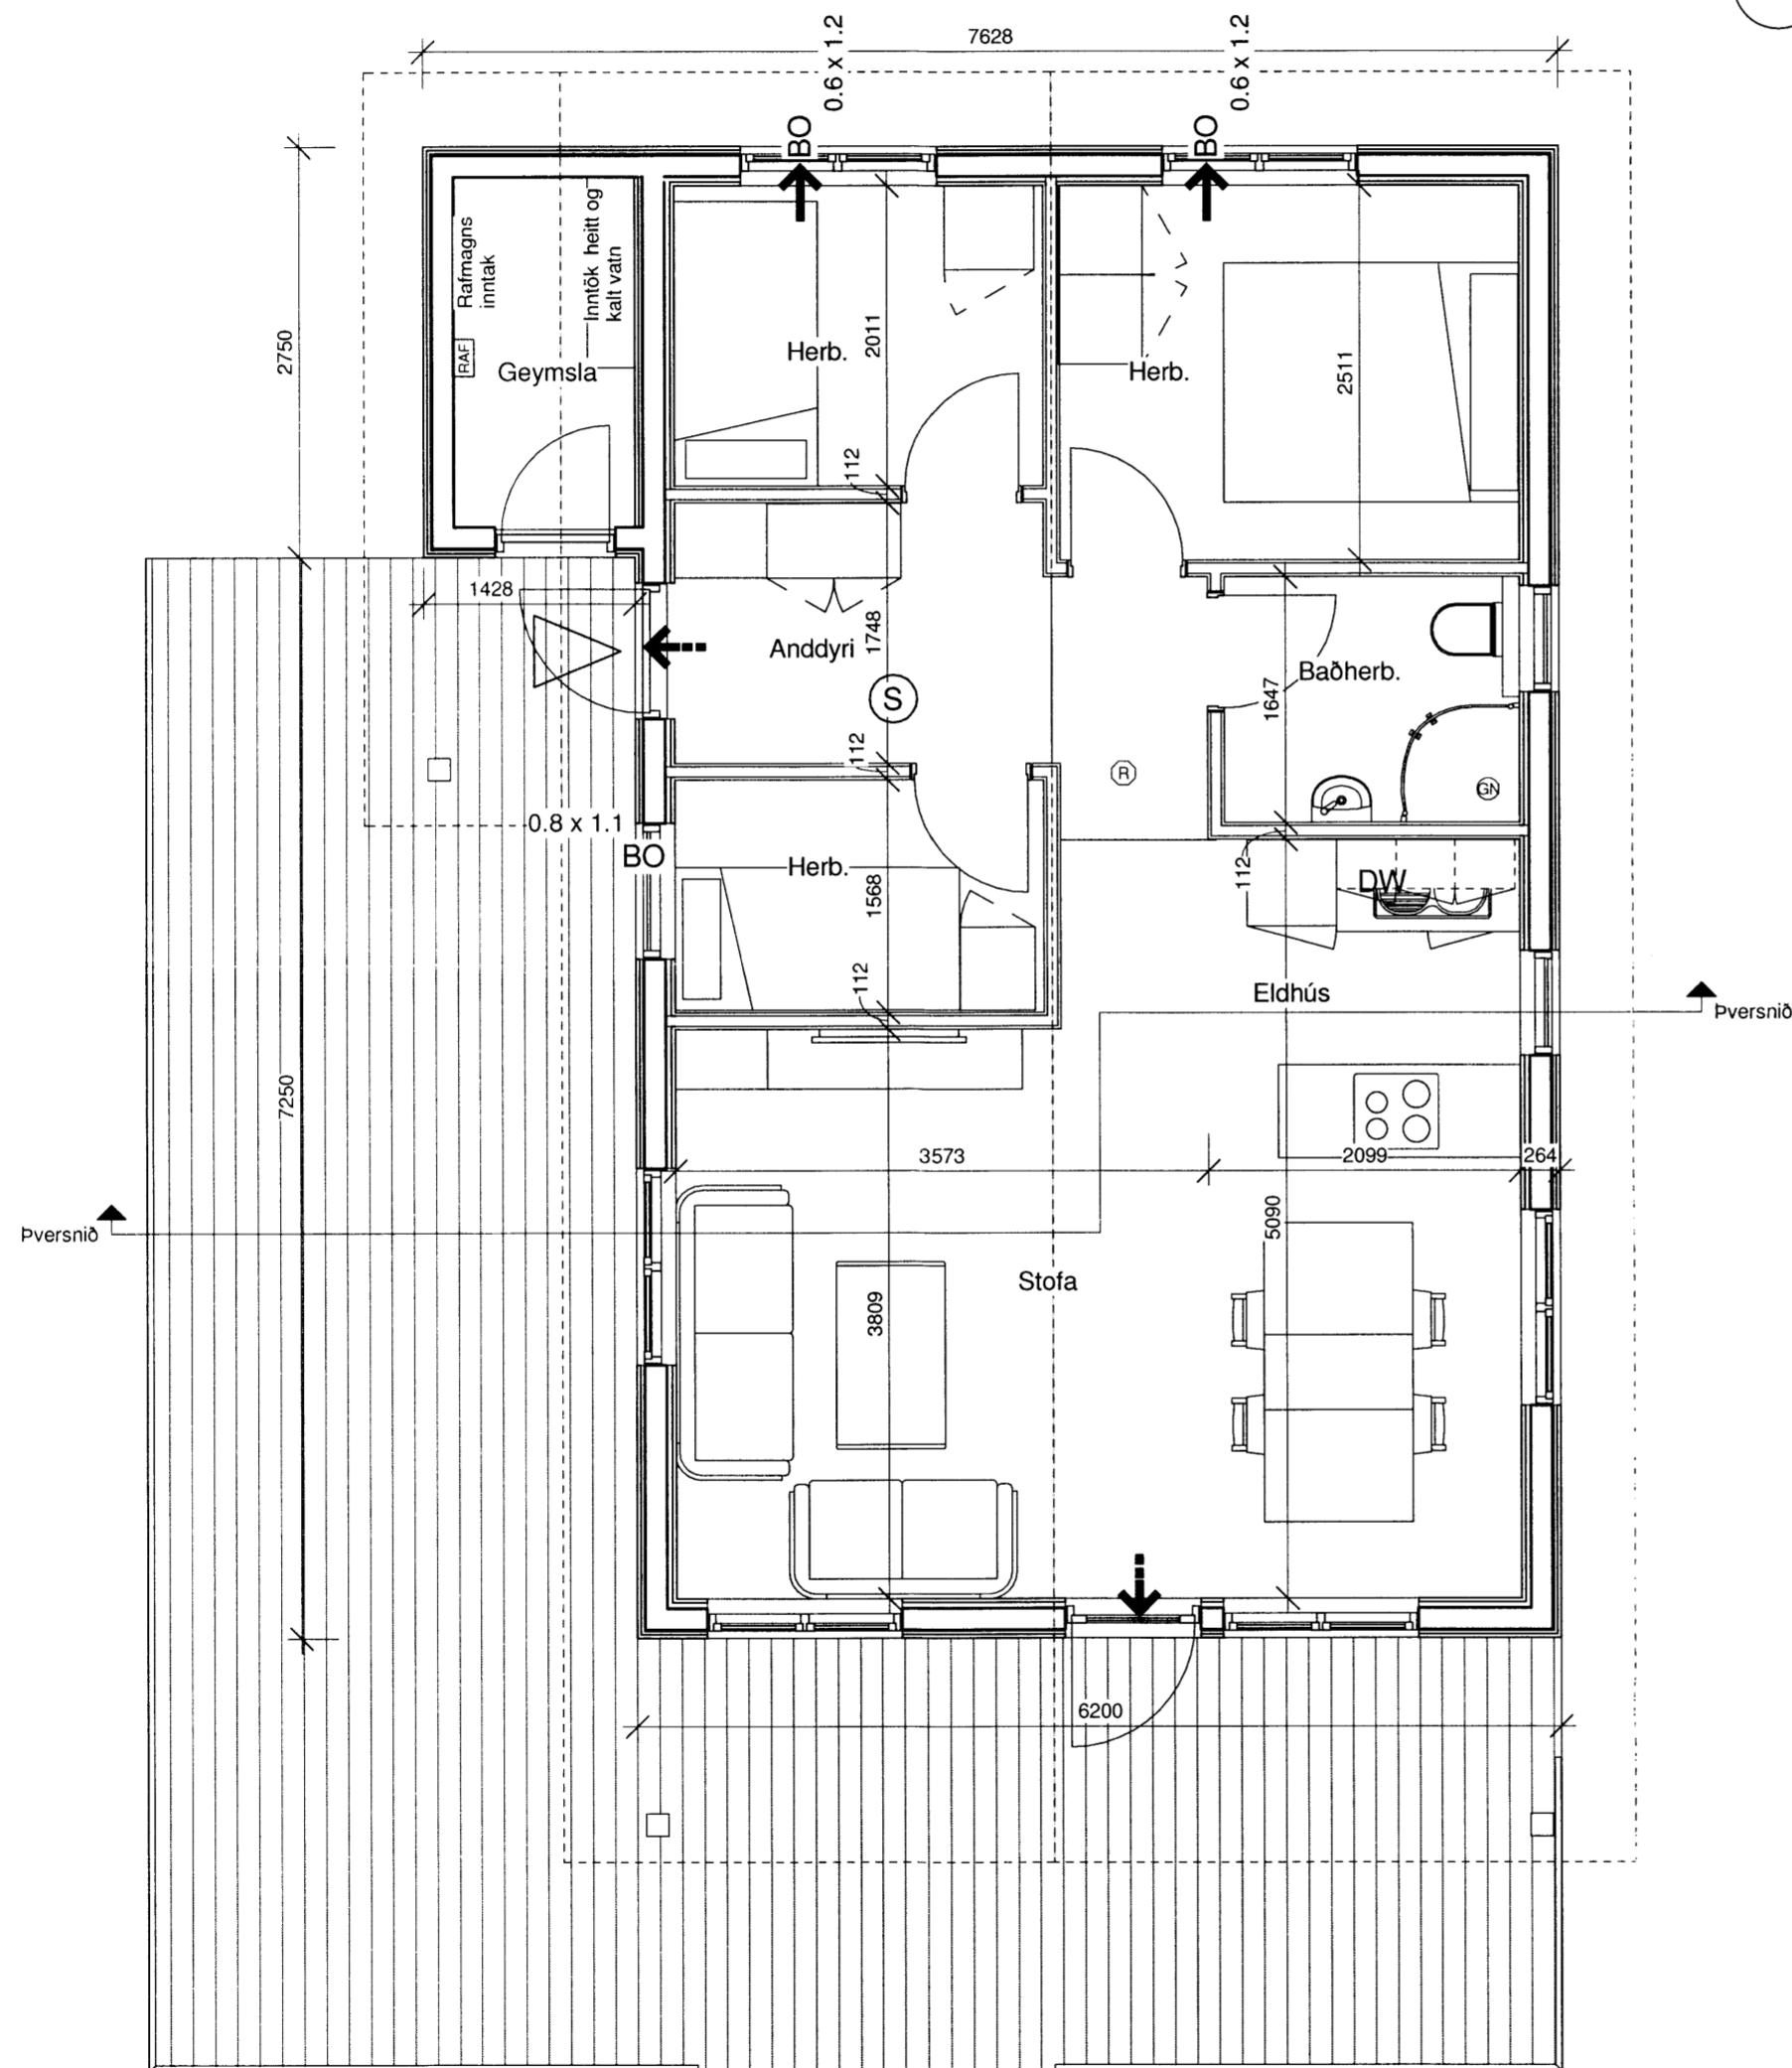

Skýringar grunnmynd

1 : 50

- ELD Eldvarnarteppi
- S Slökkvitæki
- R Reykskynjari
- ➔ Flóttaleið við útgang
- ➔ BO 0.6 x 1.2 Björgunarop (bxh)
- ▷ Inngangur
- RAF Rafmagnstafli
- GN Gólfniðurfali
- N Norður

Breyting	
Breyting númer:	Dagsetning:
A	15.09.2014
Stækkun á húsi og breyting á afstöðu á lóð	

01 Grunnmynd
 1 : 50

Selhólsvegur 4

76.16

Grímsnesi	Grunnmynd
Verknúmer: 14-02	Dagsetning: 03.05.2014
Mælikvarði: 1 : 50	Teiknari: Rúnar Ólafsson
Yfirfaríð: Jón Þorgilsson	Teikningsnúmer: A1.3_A
Hönnunarstjóri Rúnar Ólafsson	Sampykkt:

Teiknar slf.
 Teiknistofa, byggingaráðgjöf.
 Rúnar Ólafsson Byggingaræðingur BFl.
 Kt. 080766-4599

Kirkjustétt 7, 113 Reykjavík
 Sími: 8230736
 Netfang: teiknar@teiknar.is
 www.teiknar.is