


Skilpulags- og byggingarfulltrúi Úppsvæla bs.
Sampykkt
 04 NOV 2014
Arn Gíður
 Byggingarfulltrúi

Byggingarlýsing

- Selhólsvegur 4, Sumarbústaðaland Grímsnes- og Grafningshreppi, Landnúmer: 180096, fastanúmer: 234-4991 Sumarhús á einni hæð, **65,9 m², 212,20 m³**
- Lóðin er 1665 m² sumarhúsalóð, samkvæmt deiliskipulagi miðast nýtingarhlutfall lóðar við 0,03 með þeiri undantekningu að á lóðum sem eru 0,4 ha. eða minni miðast hámarksbyggingarmagn við 120 m². Á lóðinni má reisa eitt frístdundahús auk tveggja aukahúsa sem mega að hámarki vera 40 m². Fjöldi bílastæða á lóð eru 2. Reiknað nýtingarhlutfall lóðar er **0,04**.
- Húsið er timbúrhús, reist á staðsteypum sökkum sem eru einangraðir að innan með 75 mm. polystyrene(EPS). Botnplata er steinsteypt, einangruð með 120mm polystyrene (EPS). Burðarvirki útveggja er trégrind, að utan klæddir með 10mm krossvið, loftunarbili og lárétri bárujárnslæðingu, undir gluggum er klæðning útveggjapanill. Útveggir eru einangraðir með 150mm steinull í grind og að innan kemur rakasperra, lagnagrind og furupanill (klæðning í fl. 2). Gluggar eru trégluggar með einagrunargler. Pak er timburpak klætt með 12 mm krossvið, þakpappa og bárujárn. Pak er einangrað með 200mm pakull milli sperra fest með 0,5mm stálþræði c/c. 300mm. Yfir ull er 25 mm. öndun. Undir einangrun kemur rakasperra, raflagnagrind og furupanill (klæðning í fl. 2). Milliveggir eru timburgrind fylt með steinullareinangrun, klædd furupanil (klæðning í fl. 2), nema inni á baðherbergi þar sem veggir eru klæddir votrúmsfisfi (klæðning í fl. 1.).
- U-gildi byggingarhluta: Botnplata 0,20 W(m²K), útveggir 0,26 W(m²K), gluggar 2,0 W(m²K), hurðir 3,0 W(m²K) og pak 0,20 W(m²K).
- Húsið er hitað upp með hitaveitu frá Orkuveitu Reykjavíkur.
- Brunavarnir: Við hönnun brunavarna er stuðst við almenn ákvæði byggingarreglugerðar 112/2012. Húsið fellur undir notkunarflokk 3, samanb. gr. 9.1.3., BR. 112/2012. A.m.k. einum reykskynjara með hljóðgjafa skal komið fyrir húsinu. Fjöldi og staðsetning skal valin þannig að hljóðstyrkur í hverju einstökum svefnherbergi sé ekki undir 75 dB(A). Reykskynjarar skulu vera tengdir rafkerfi hússins en að auki hafa rafhlöðu. Reykskynjarar skulu vera í samræmi við IST EN 14604. Í húsinu skal vera handslökkvitæki, dufttæki (ABC) 6 kg. og eldvarnartæpi í eldhúsi.

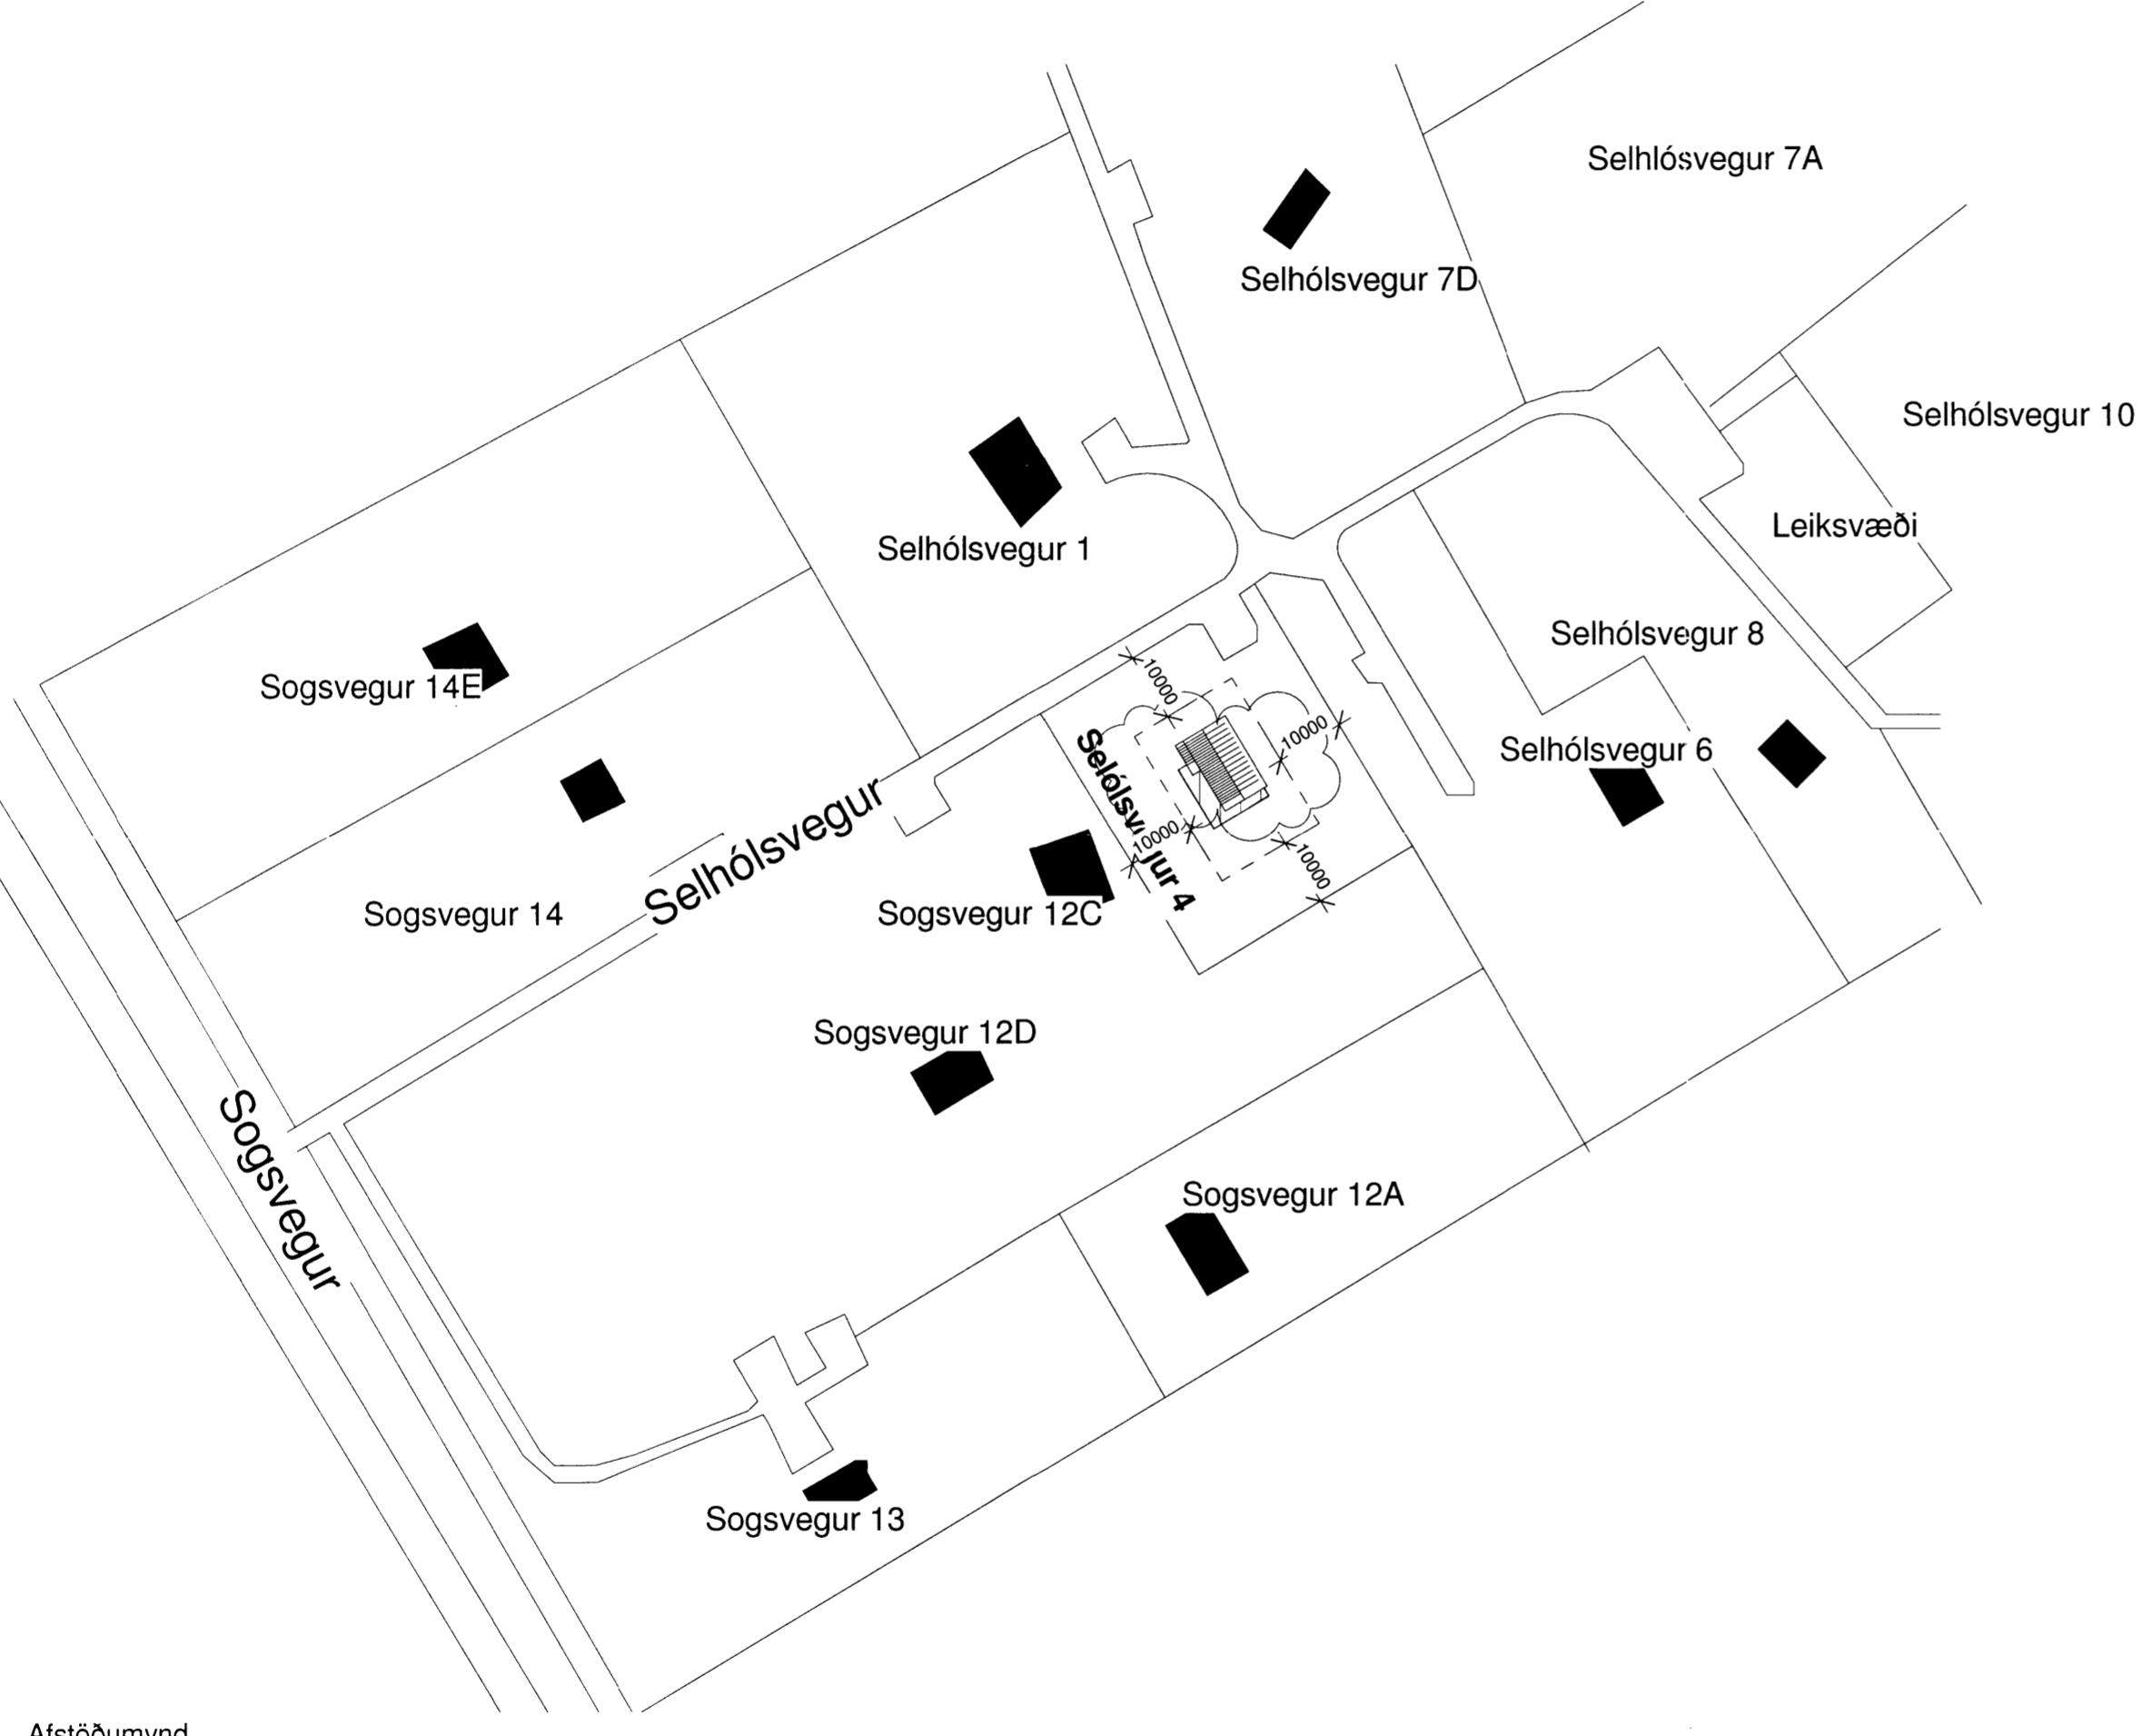

Breyting	
Breyting númer:	Dagsetning:
A	15.09.2014
Stækkun á húsi og breyting á afstöðu á lóð	

Selhólsvegur 4

67

Grímsnesi	Afstöðumynd
Verknúmer: 14-02	Dagsetning: 03.05.2014
Mælirkvarði: 1 : 1000	Teiknari: Rúnar Ólafsson
Yfirlarði: Jón Pörgilsson	Teikningsnúmer: A1.1.A
Hönnunarstjóri: Rúnar Ólafsson	Sampykkt: <i>Rúnar Ólafsson</i>
Teiknar sfl.	
Tækniðstofa, byggingaráðgjöf.	Kirkjusúti 7, 113 Reykjavík
Rúnar Ólafsson Byggingarfræðingur BFI.	Sími: 8230736
Kt. 080766-4599	Netfang: teiknar@teiknar.is
	www.teiknar.is

Kirkjusúti 7, 113 Reykjavík
Sími: 8230736
Netfang: teiknar@teiknar.is
www.teiknar.is