


Skipulags- og byggingarfulltrúi Uppsvelta bs.
Sampykkt
 04 NOV. 2014
Rúnar Ólafsson
 Byggingarfulltrúi

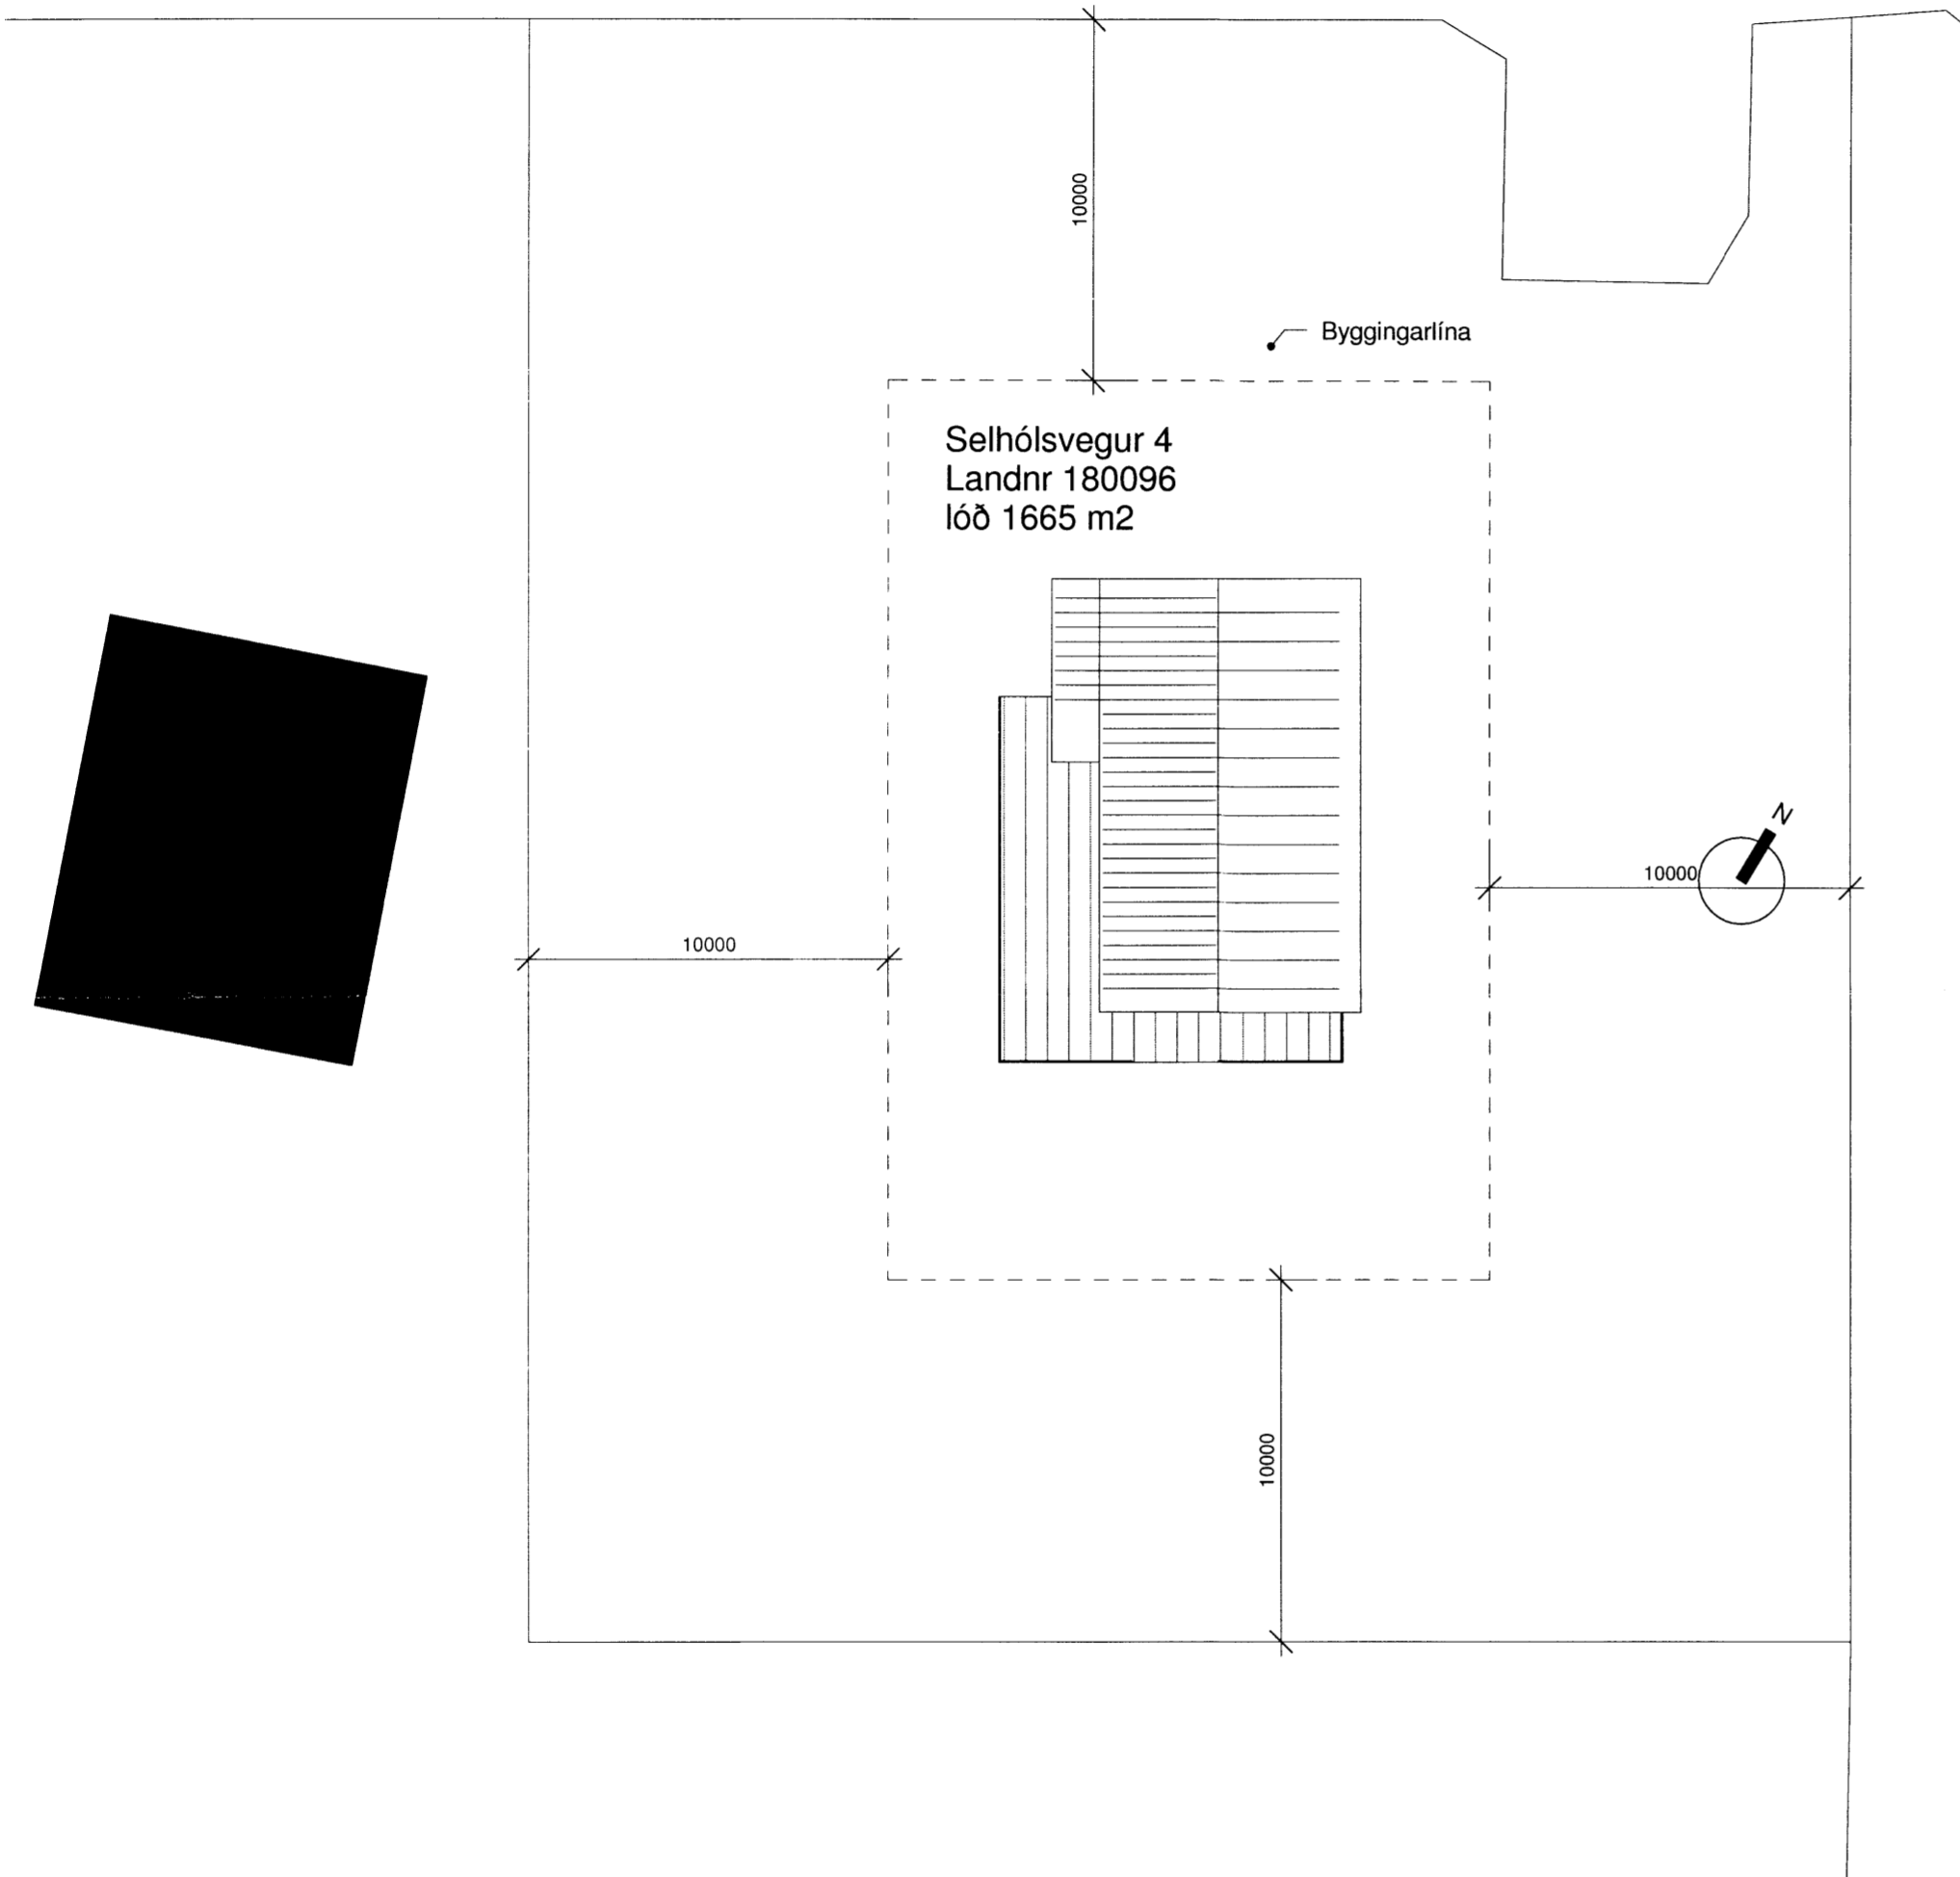

Skráningartala:		Selhólsvegur 4		Skrasetjari:		Rúnar Ólafsson																							
Landnúmer:		180096		Kennitala:		060766-4599																							
Matshlutannúmer:		01		Utgáfa:		4.01b		Dags:		15.09.2014																			
Uppekking og lýsing		D2		D3		D4		D5		D6		D7		D8		D9		D10a		D10b		D11		D12		D16		D17	
Lokun	D1	Rými hæð-röð	Nokun texti	Höluþlokun	Eignarhald	Botnréttur n°	D5M	Málróður n°	Stiga n°	Op n°	Brúfóður n°	Brúfóður sn < 1.8	Salarveð mín	Salarveð max	Brúttó rúmarmál m³	Nettóloftur m³	Birtistarmál m²	Reiknitala skaparrúmmáls	Skiparúmarmál m³										
			Matahluti			65.9	0.0	0.0	0.0	0.0	65.9	0.0			225.4	54.5	65.9		176.208										
			Botn													19.2													
	01		1. hæð			65.9	0.0	0.0	0.0	0.0	65.9	0.0			212.2	54.5	65.9												
A	0101		Sumarhús	N	0101	61.6					61.6		2.66	3.77	201.9	51.6	61.6	3.28	169.248										
A	0102		Geymsla	N	0101	4.3					4.3		2.40	2.87	10.3	2.9	4.3	2.40	6.960										
Athugasemdir																													
Samelgnir sumra																													
Eignarhald																													
	Eignarhald	Nokun texti	Birtistarmál n°	Skiparúmarmál n°	Skráningarnúmer	Skráningarnúmer																							
	0101	Sumarhús	65.9	176.208	176.208																								
		Alls	65.9	176.208	176.208																								

Sumarhús 65,9,1m2, 212,2m3
 Nýtingarhlutfall 0.04

Breyting	
Breyting númer:	Dagsetning:
A	15.09.2014
Stækkun á húsi og breyting á afstöðu á lóð	

Selhólsvegur 4

Grímsnesi Lóðarmynd *7628*

Verknúmer: 14-02 Dagsetning: 03.05.2014

Mælikvarði: 1 : 200 Teiknari: Rúnar Ólafsson

Yfirarið: Jón Þorgilsson Teikningsnúmer: A1.2_A

Hönnunarstjóri: Rúnar Ólafsson Sampykkt: *Rúnar Ólafsson*

Teiknar síf.
 Teiknistofa, byggingaráðgjöf.
 Rúnar Ólafsson Byggingaráðgjöf BFL
 Kt. 060766-4599

Kirkjustétt 7, 113 Reykjavík
 Sími: 8230736
 Netfang: teiknar@teiknar.is
 www.teiknar.is