



ÚTLIT NORÐUR
1:100

ROTMASSAHÚS MHL3

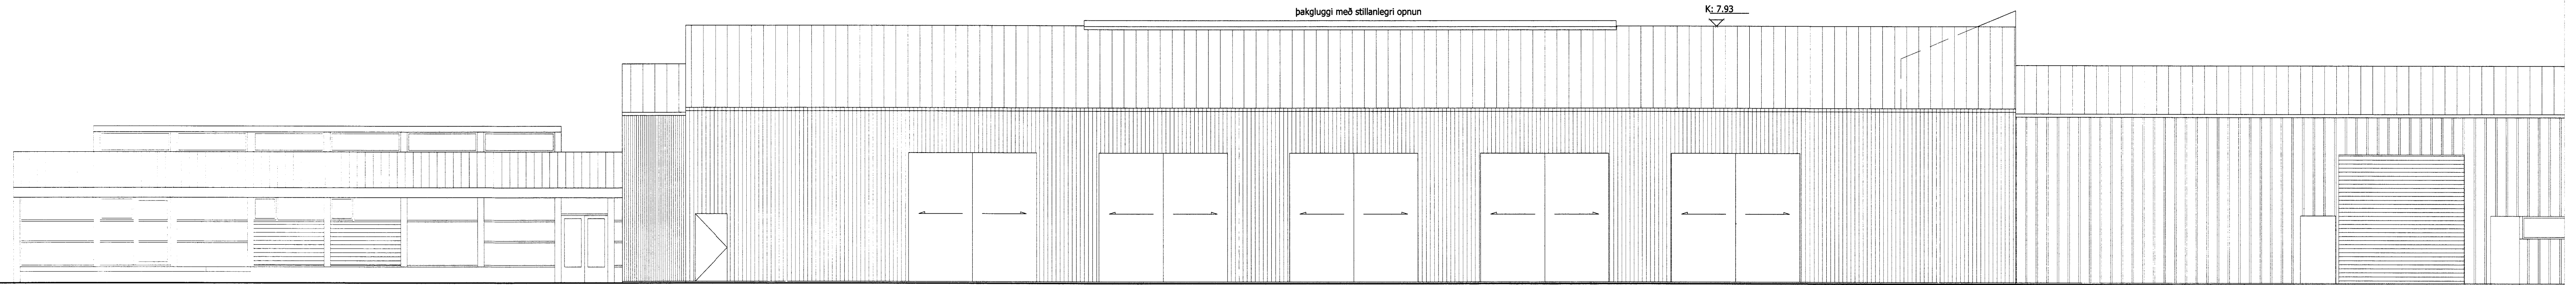


ÚTLIT SUÐUR
1:100

ROTMASSAHÚS MHL3

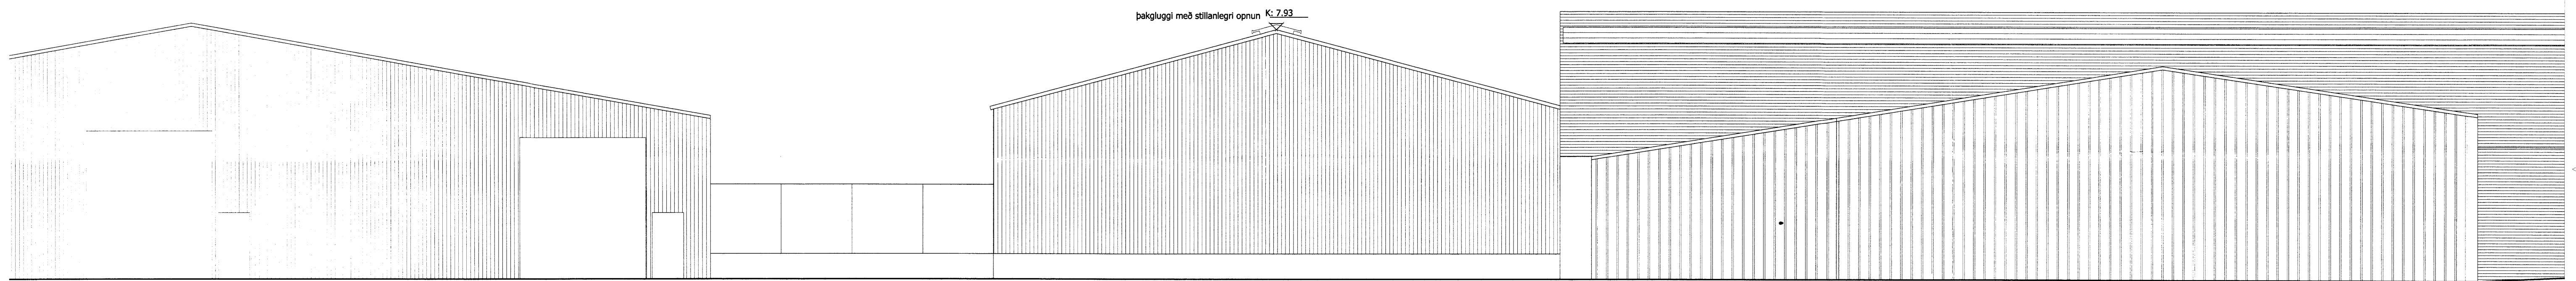

ÚTLIT AUSTUR
1:100


ROTMASSAHÚS MHL3

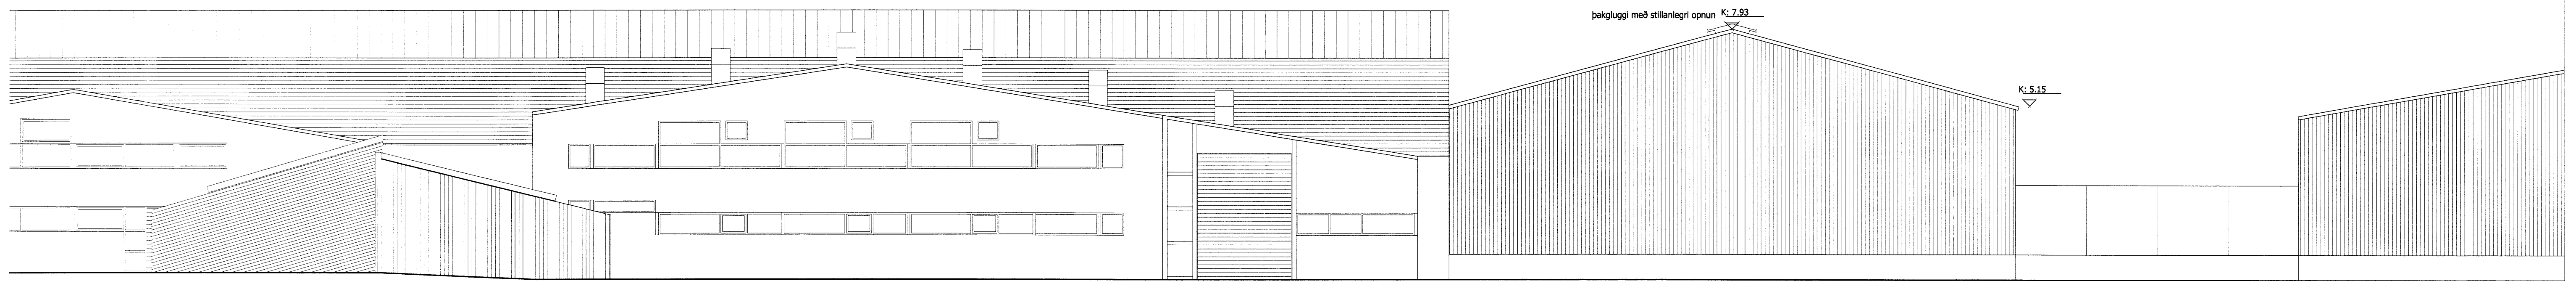

ÚTLIT VESTUR
1:100

ROTMASSAHÚS MHL3

hámarkshæð húss samkvæmt deiliskipulagi 9,5m

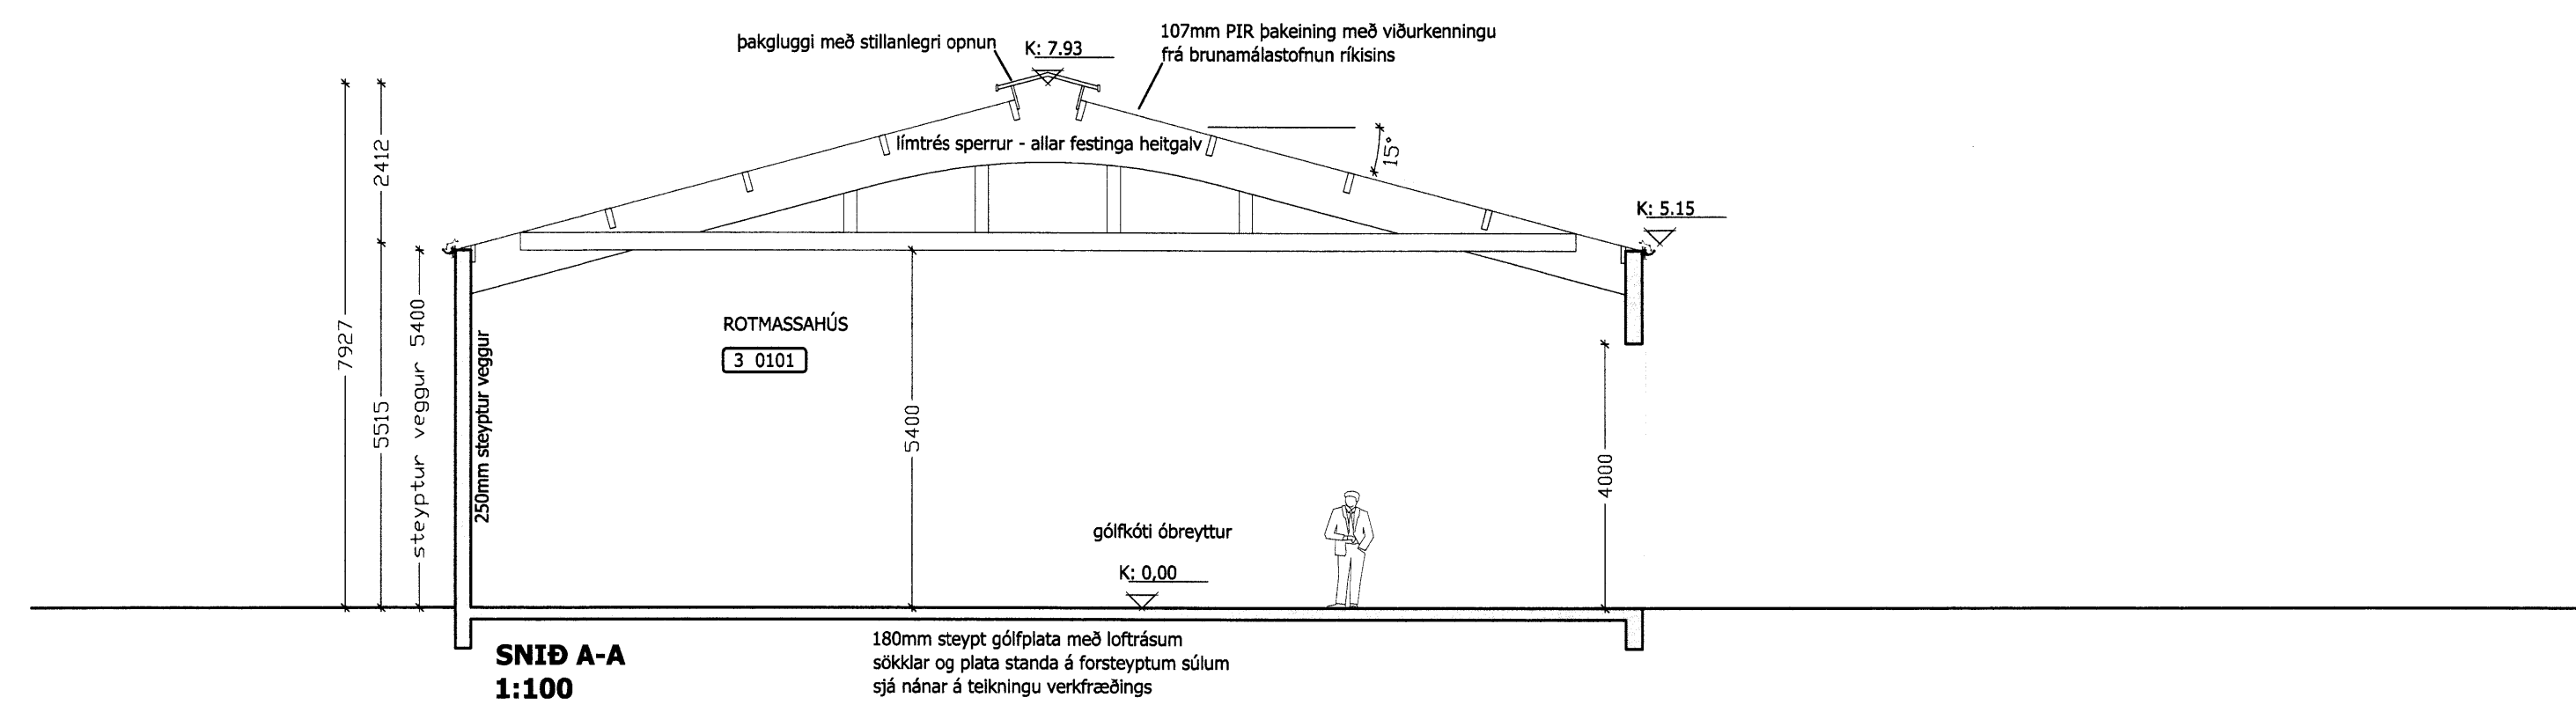

SNID A-A
1:100

Breytingar:
15.11.2012
Loftunarlopi í þaki breytt í opnanlegan þakglugga 1.0x1.6m með stillanlegri opnun/lokun í hitaúm þakglugga. Plást í gluggum polycarbonat
18.09.2015
Ein ákæturshurð felld út

FLÚÐASVEPPIR EHF
ADALUPPDRAETTIR
LANDBÚNAÐARBYGGING

103

ÚTLIT ROTMASSAHÚS MHL 03 1:100
SNID ROTMASSAHÚS MHL 03 1:100

VEF. NÚM.	ÁRNR.	TEGUND.	BYGGI	DATE
12-011		JFM	BJARNI	1.09.2012

JÓN FRÍDRÍK MATTHÍASSON 021171-5069

M2 TEIKNISTOFA EHF - KT: 690506-0680
EYRAVEGI 32. 800 SELFOSS
S: 482 4050 / 861 4052

JÓN FRÍDRÍK MATTHÍASSON - BYGGINGARFRÆÐINGUR BÍF - JFM@M2TEIKNISTOFA.IS
ADALUPPDRAETTIR - SKULPULÖG - RÁÐGJÖF - EIGNASKIPTAÁFRÝSINGAR