



SPERRA - KR1 - 4 STK

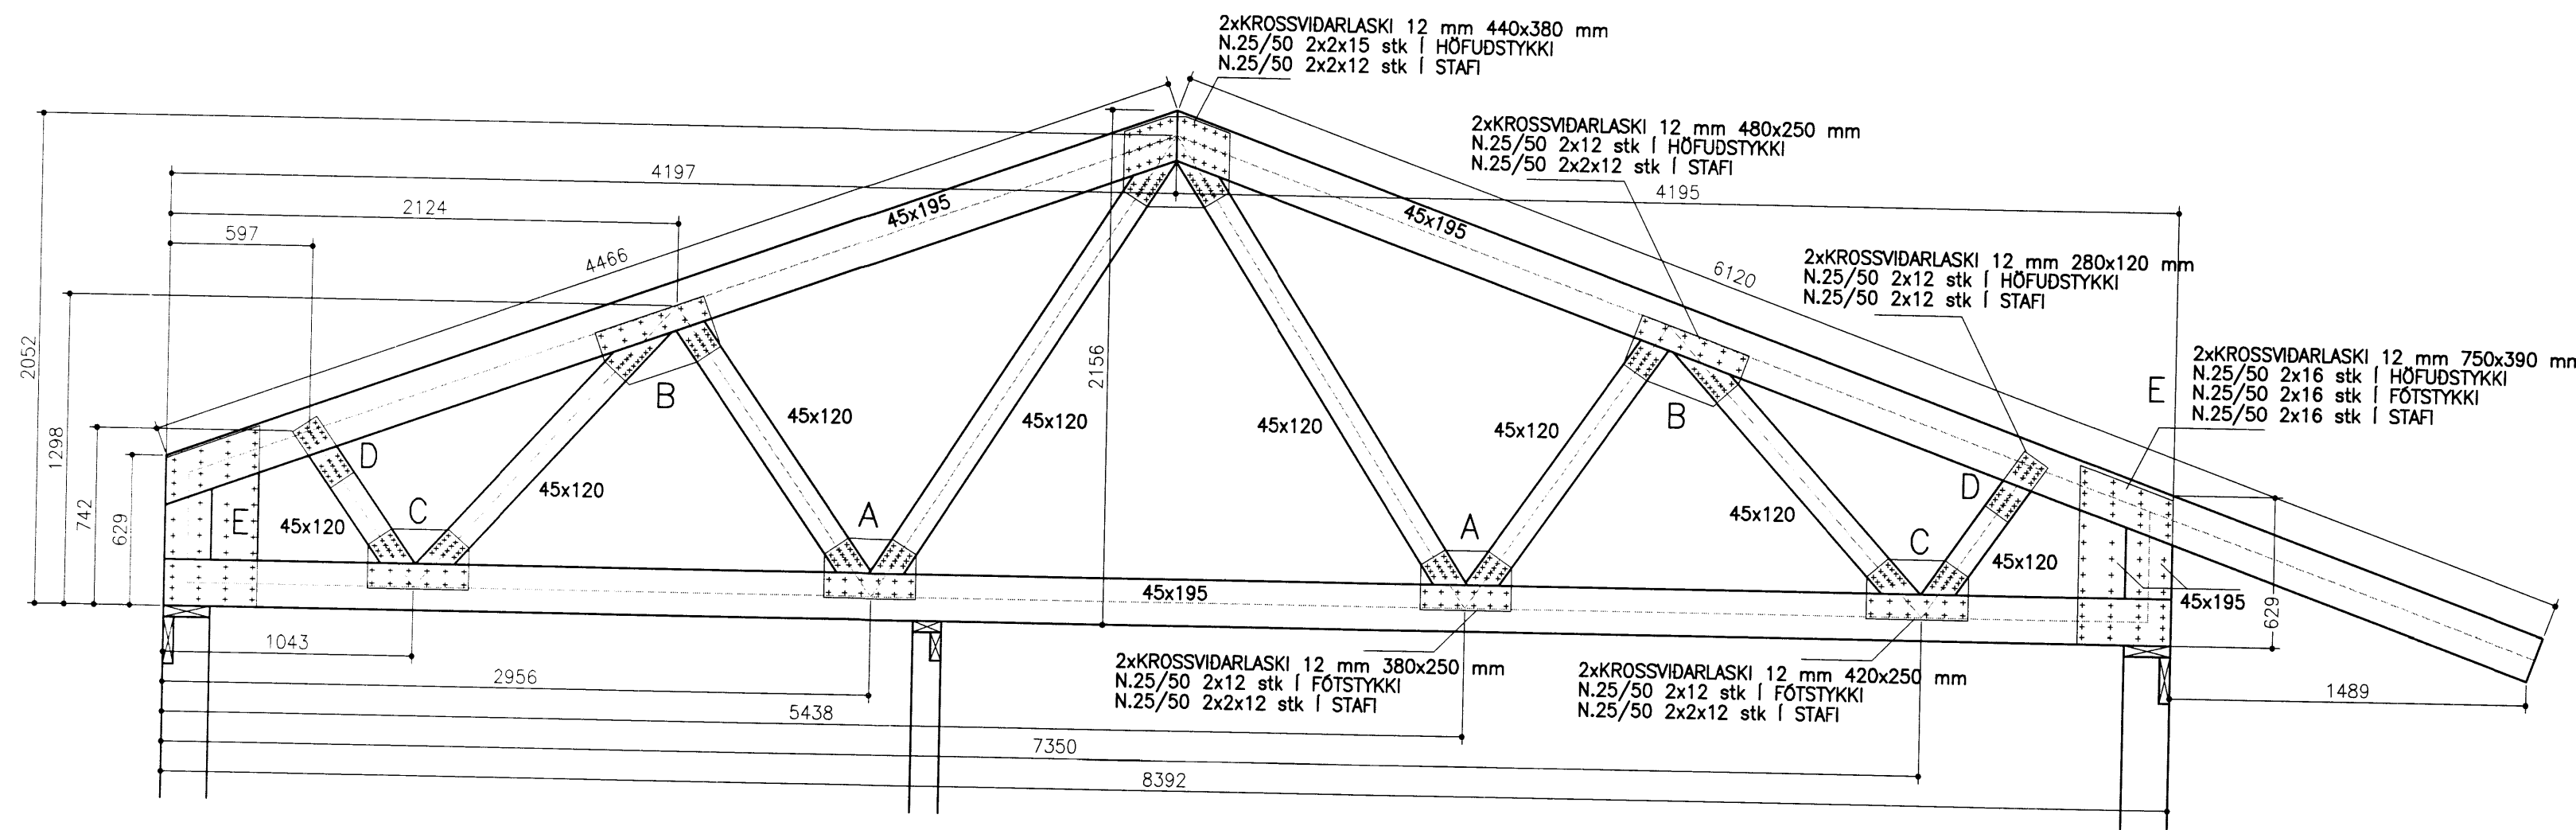

SPERRA - KR-2 - 3 STK

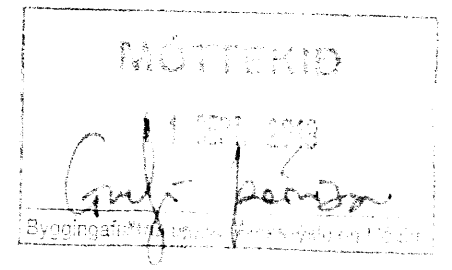

NR. DAGS. BREYTING

SKÝRINGAR

SKÝRINGAR SJÁ TEIKNINGU B001
 ÖLL MÁL ERU Í MILLIMETRUM
 EKKI SKAL MELA UPP AF TEIKNINGUM
 NEGLING Í LASKA MED 25/50 NÖGLUM
 MINNSTA BIL MILLI NAGLA 25 mm
 MINNSTA FJARLEGD FRÁ BRÚN 30 mm
 MINNSTA FJARLEGD FRÁ ENDA 35 mm
 MINNSTA FJARLEGD FRÁ KROSSVIDARBRÚN 20 mm

18/4 '12
 SÆMUNDÚR EIRIKSSON 261249-2949

LÖMSSTAÐIR
 ÚR LANDI HAMARSHOLTS
 GNÚPVERJAHREPPUR



KLÖPP ARKITEKTAR-VERKFRÆÐINGAR EHF
 NETHYL 2E, PÓSTHÓLF 10050, 130 REYKJAVÍK
 Sími 577 2277, 699 7747 - klopp@simnet.is

HEITI TEIKN.	BURDARÞOL	7652
MELIKVARDI	1:25	DAGS. FEB 2012
TEIKNING	B 012	VERK V 11-301
BREYTING		YFIRFARID S.E.