






GRUNNMYND VEGGIR VÉLAGEYMSLA 1:50

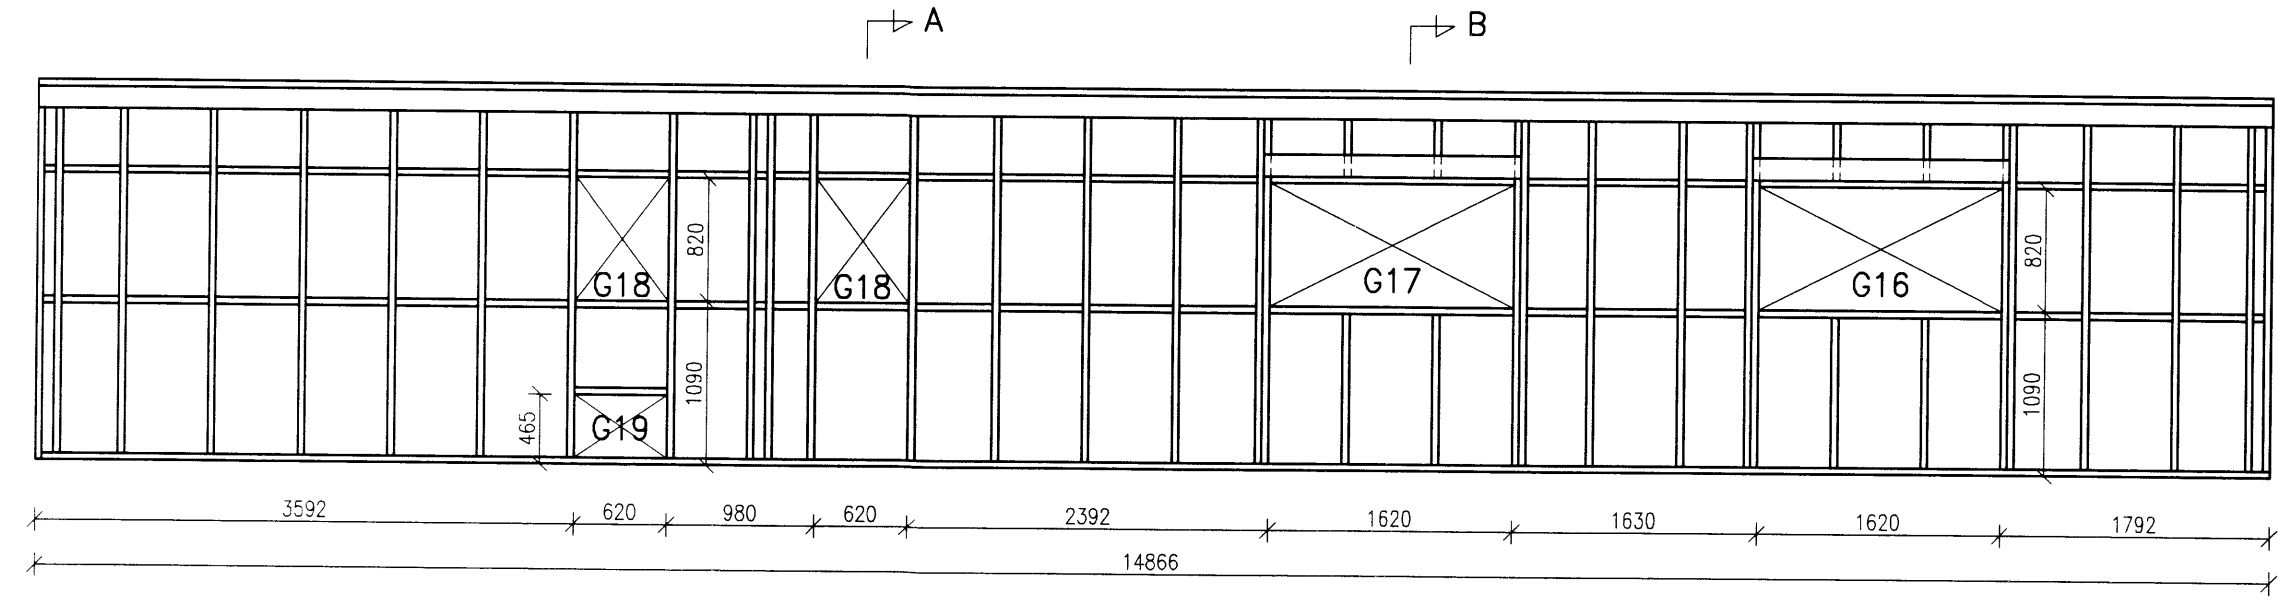

VEGGUR - V33

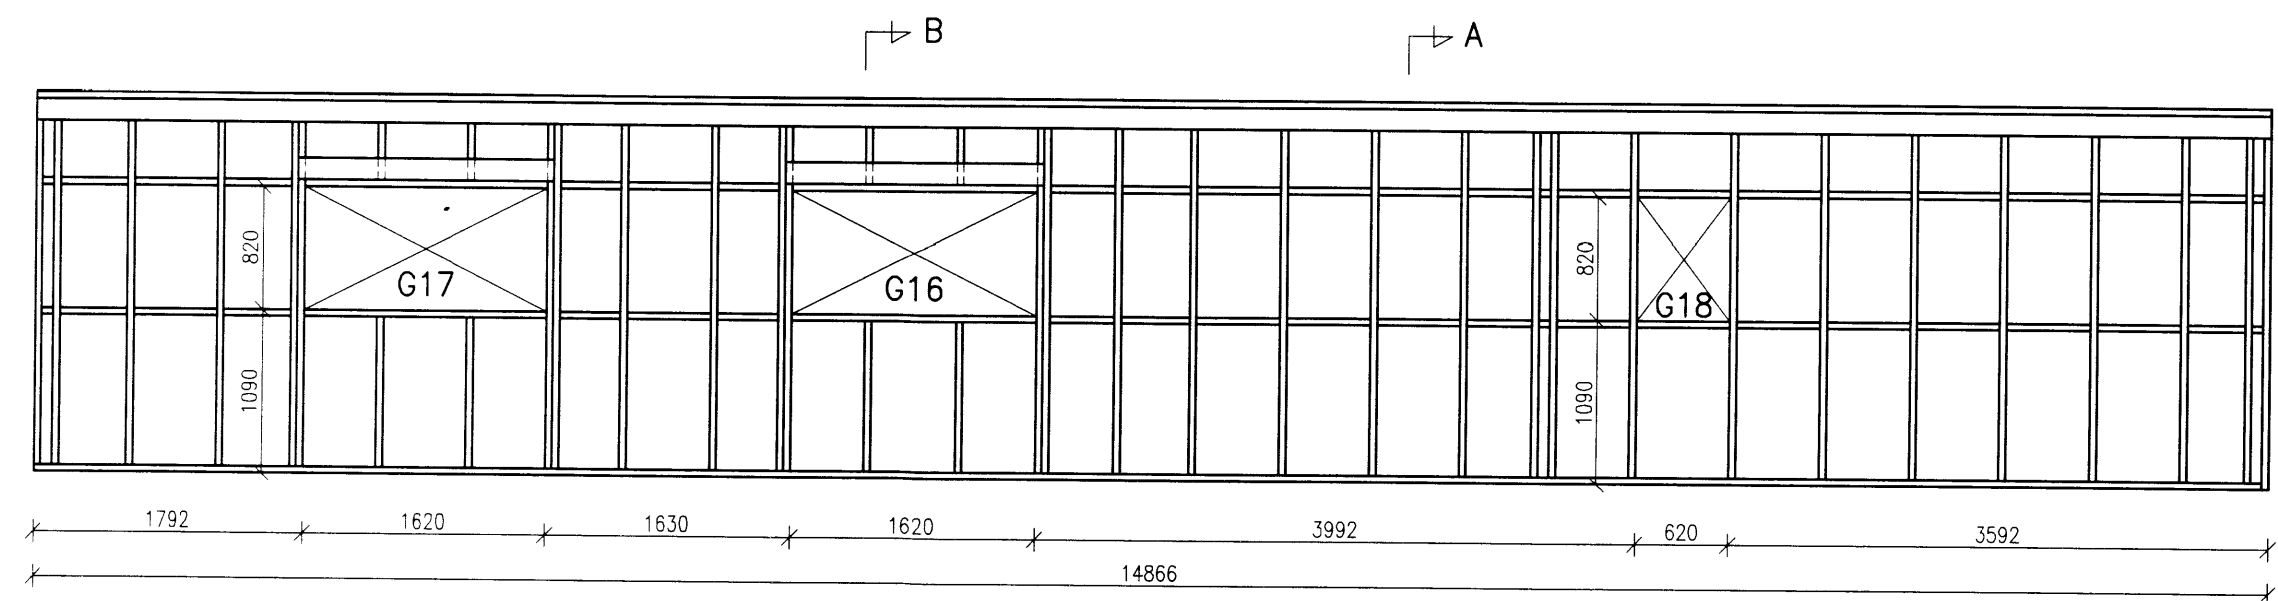

VEGGUR - V35

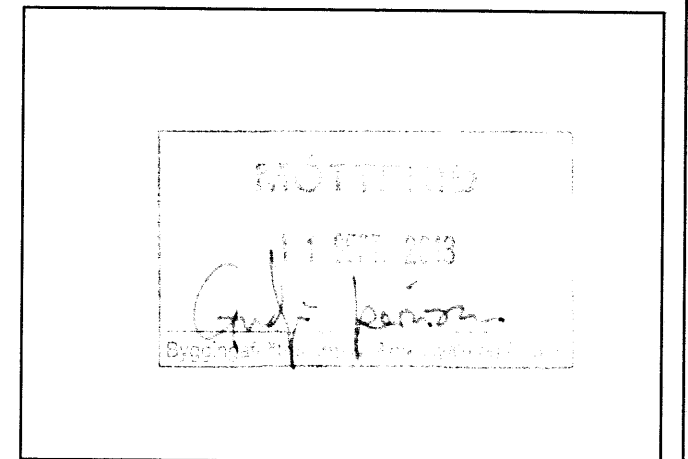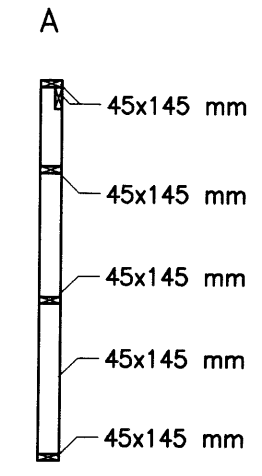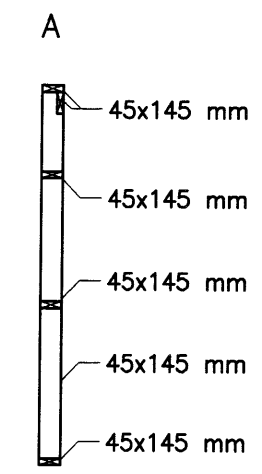

NR.	DAGS.	BREYTING

SKÝRINGAR

SKÝRINGAR SJÁ TEIKNINGU B001

MEÐ ÖLLUM GLUGGA- OG HURDARÖPUM ÞAR SEM EKKI ER ÖNNUR FESTING SAMKV. TEIKN, SKAL SETJA BMF 90 VINKLA, 1 STK Í HVERT HORN OG NEGLA MED 2x6 STK 40/40

VEGGGRINDUR SKAL SKRÚFA SAMAN MED M6x100 SKRÚFUM 2 STK Í HVER SAMSEYTI EDA NEGLA MED 2 STK 38/100 Í SAMSEYTI

TIL VINDSTÍFINGAR Á ÚTVEGGJAGRINDUM OG SEM VINDPÉTTILAG ERU VEGGGRINDUR KLÆDDAR MED 12 mm KROSSVIÐ WBP. KROSSVIÐUR ER NELGÐUR Á VEGGGRINDUR MED 25/50 NÖGLUM. NEGLING Á PLOTUBRÖNUM OG SAMSEYTIUM c/c 100 mm, ÖNNUR NEGLING c/c 150 mm SJÁ EINNIG SKÝRINGAR UM KLÆDNINGU Á VEGGGRINDUM Á GRUNNMYND VEGGJA

FESTING Á VEGGGRINDUM VID UNDIRSTÖÐUR MED MÖRBOLTUM M10x150 c/c 600 mm

18/4/12

SÆMUNDUR EIRIKSSON 261249-2949

LÖMSSTAÐIR
ÚR LANDI HAMARSHOLTS
GNÚPVERJAHREPPUR

KLÖPP 7656

KLÖPP ARKITEKTAR-VERKFRÆÐINGAR EHF
NETHYL 2E, PÓSTHÓLF 10050, 130 REYKJAVÍK
SÍMI 577 2277, 699 7747 - klopp@simnet.is

HEITI TEIKN.	BURDARPOL VÉLAGEYMSLA	
	VEGGGRINDUR-GRUNNM.-ÓTLIT	
MÆLIKVARDI	1:50	DAGS. FEB 2012
TEIKNING	B 016	VERK V 11-301
BREYTING		YFIRFARID S.E.