



VEGGUR - V34


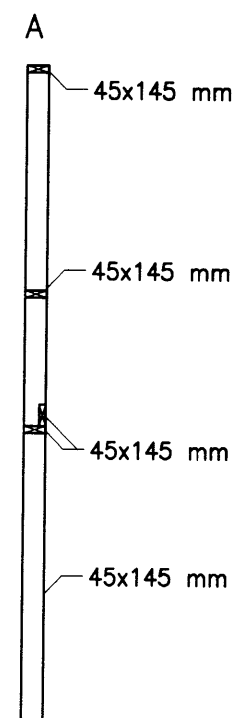


FESTINGAR :



- F10: FESTING LÍMTRÉBITA VID STODIR GEGNUMBOLTAD MED 4 stk BOLTAR M16x250 mm
- F11: FESTING LÍMTRÉBITA VID STODIR GEGNUMBOLTAD MED 4 stk BOLTAR M16x300 mm
- F12: LÍMTRÉ 45x145 mm OG BITI 45x225 mm FEST SAMAN MED SKRÚFUM M6x100 c/c 300 mm
- F13: BMF105 VINKILL, N. 40/40 2x8 stk
- F14: FESTING LÍMTRÉBITA VID STODIR GEGNUMBOLTAD MED 2 stk BOLTAR M16x250 mm

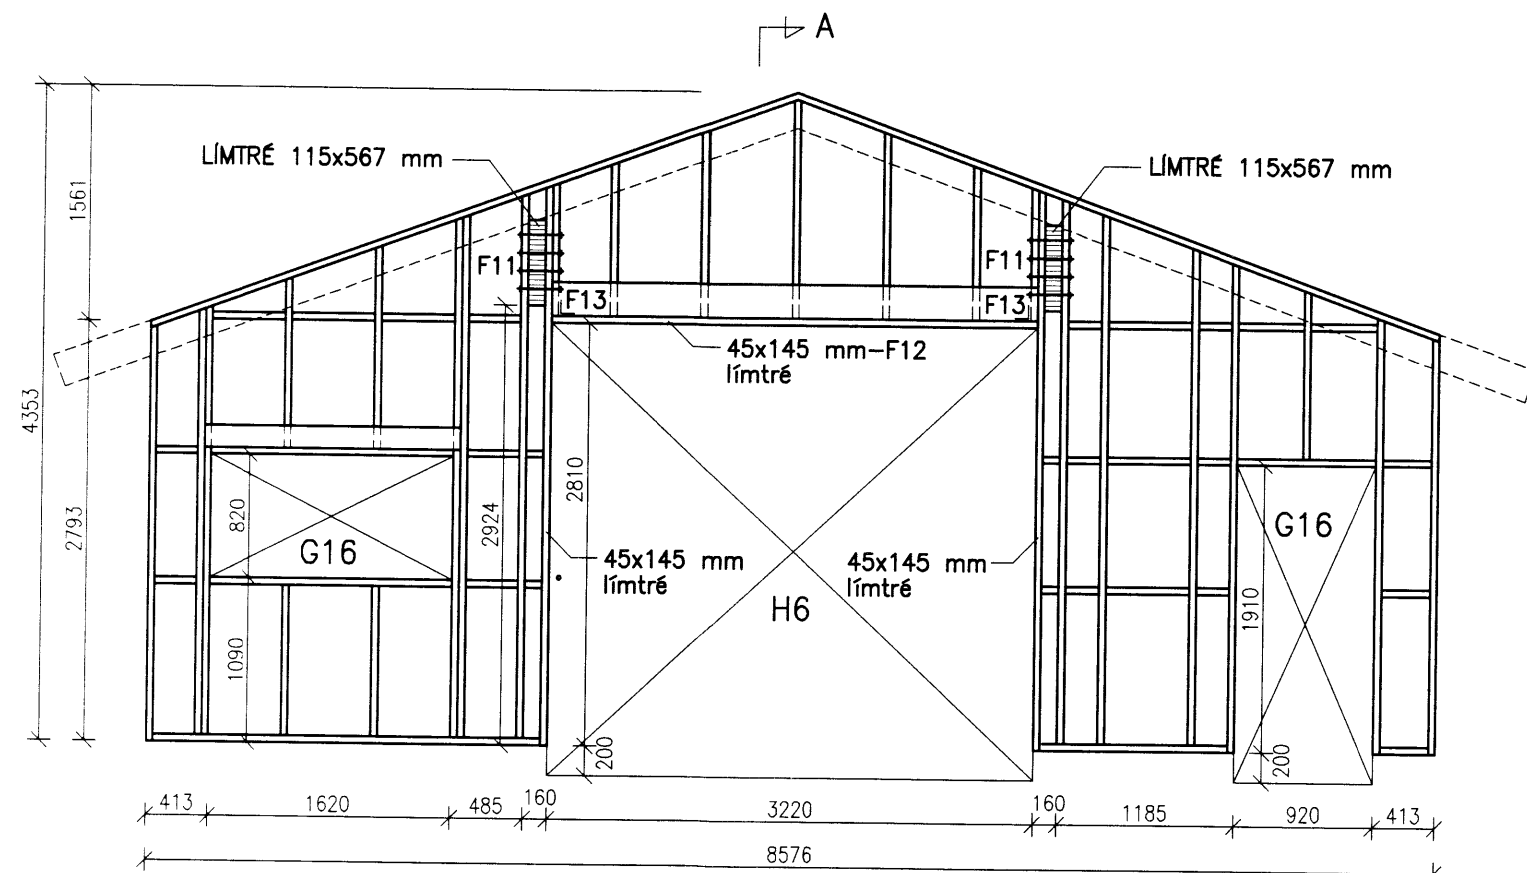

VEGGUR - V36

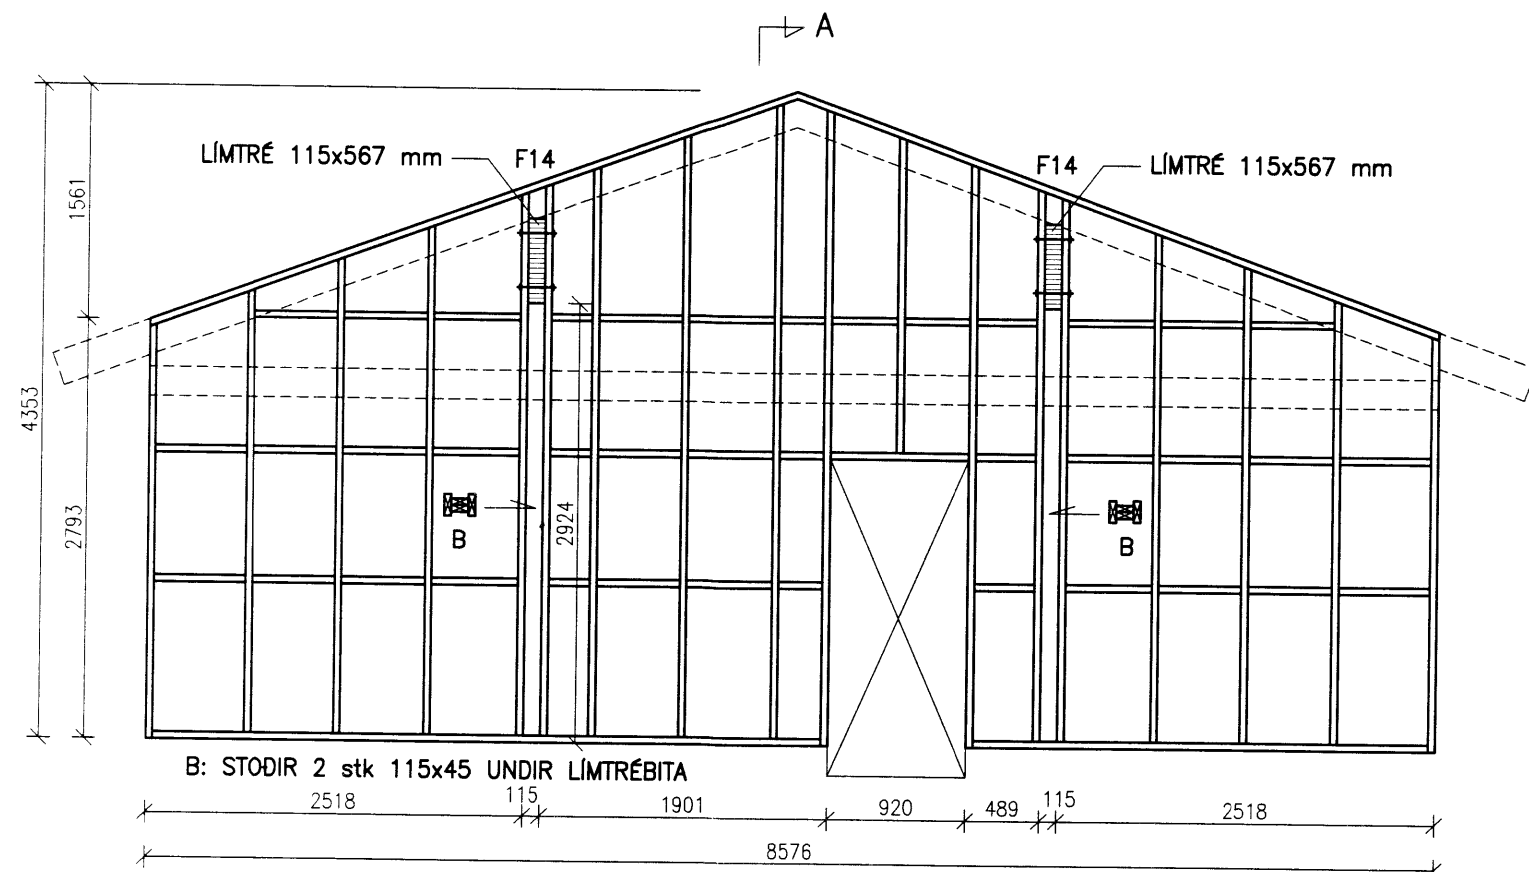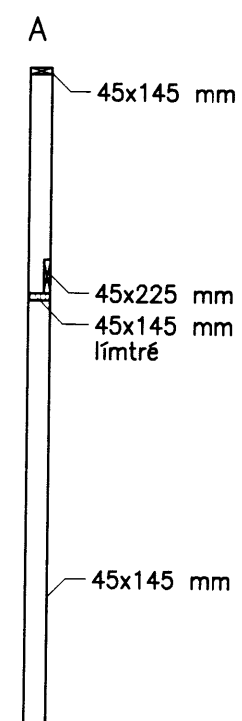

VEGGUR - V37

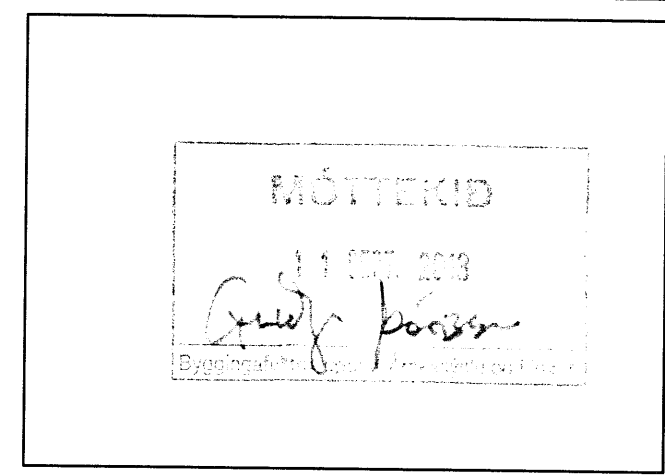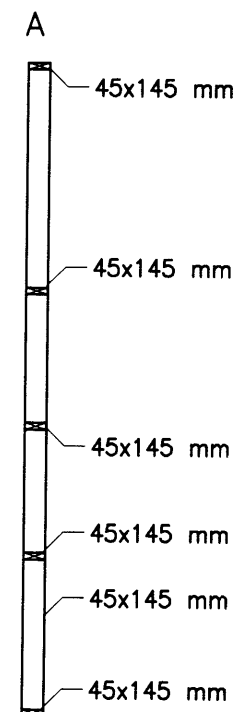

NR.	DAGS.	BREYTING

SKÝRINGAR

SKÝRINGAR SJÁ TEIKNINGU B001

MEÐ ÖLLUM GLUGGA- OG HURDAROPUM ÞAR SEM EKKI ER ÖNNUR FESTING SAMKV. TEIKN, SKAL SETJA BMF 90 VINKLA, 1 STK Í HVERT HORN OG NEGLA MED 2x6 STK 40/40


VEGGGRINDUR SKAL SKRÚFA SAMAN MED M6x100 SKRÚFUM 2 STK Í HVER SAMSEYTI EDA NEGLA MED 2 STK 38/100 Í SAMSEYTI

TIL VINDSTÍFINGAR Á ÚTVEGGJAGRINDUM OG SEM VINDPÉTTILAG ERU VEGGGRINDUR KLÆDDAR MED 12 mm KROSSVIÐ WBP. KROSSVIÐUR ER NEGLDUR Á VEGGGRINDUR MED 25/50 NÓGLUM. NEGLING Á PLÖTUBRÚNUM OG SAMSEYTIUM c/c 100 mm, ÖNNUR NEGLING c/c 150 mm SJÁ EINNIG SKÝRINGAR UM KLÆDNINGU Á VEGGGRINDUM Á GRUNNMÝND VEGGJA

FESTING Á VEGGGRINDUM VID UNDIRSTÖÐUR MED MÚRBOLTUM M10x150 c/c 600 mm

18/4 2020
SÆMUNDUR EIRÍKSSON 261249-2949

LÓMSSTAÐIR
ÚR LANDI HAMARSHOLTS
GNÚPVERJAHREPPUR

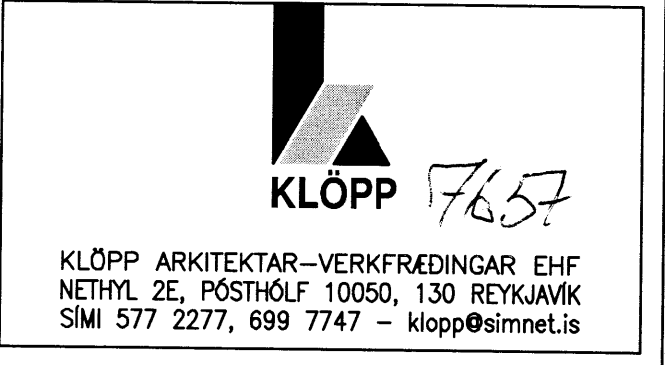

HEITI TEIKN.	BURDARÞOL VÉLAGEYMSLA VEGGGRINDUR OG MILLIGÓLF		
MÆLIKVARDI	1:50	DAGS.	FEB 2012
TEIKNING	B 017	VERK	V 11-301
BREYTING		YFIRFARID	S.E.