
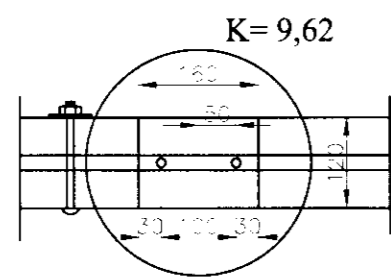


MÖTTEKID

07 JULÍ 2010

Bygghálfur trúuð og v. Arrossýslu og F.óáhr.

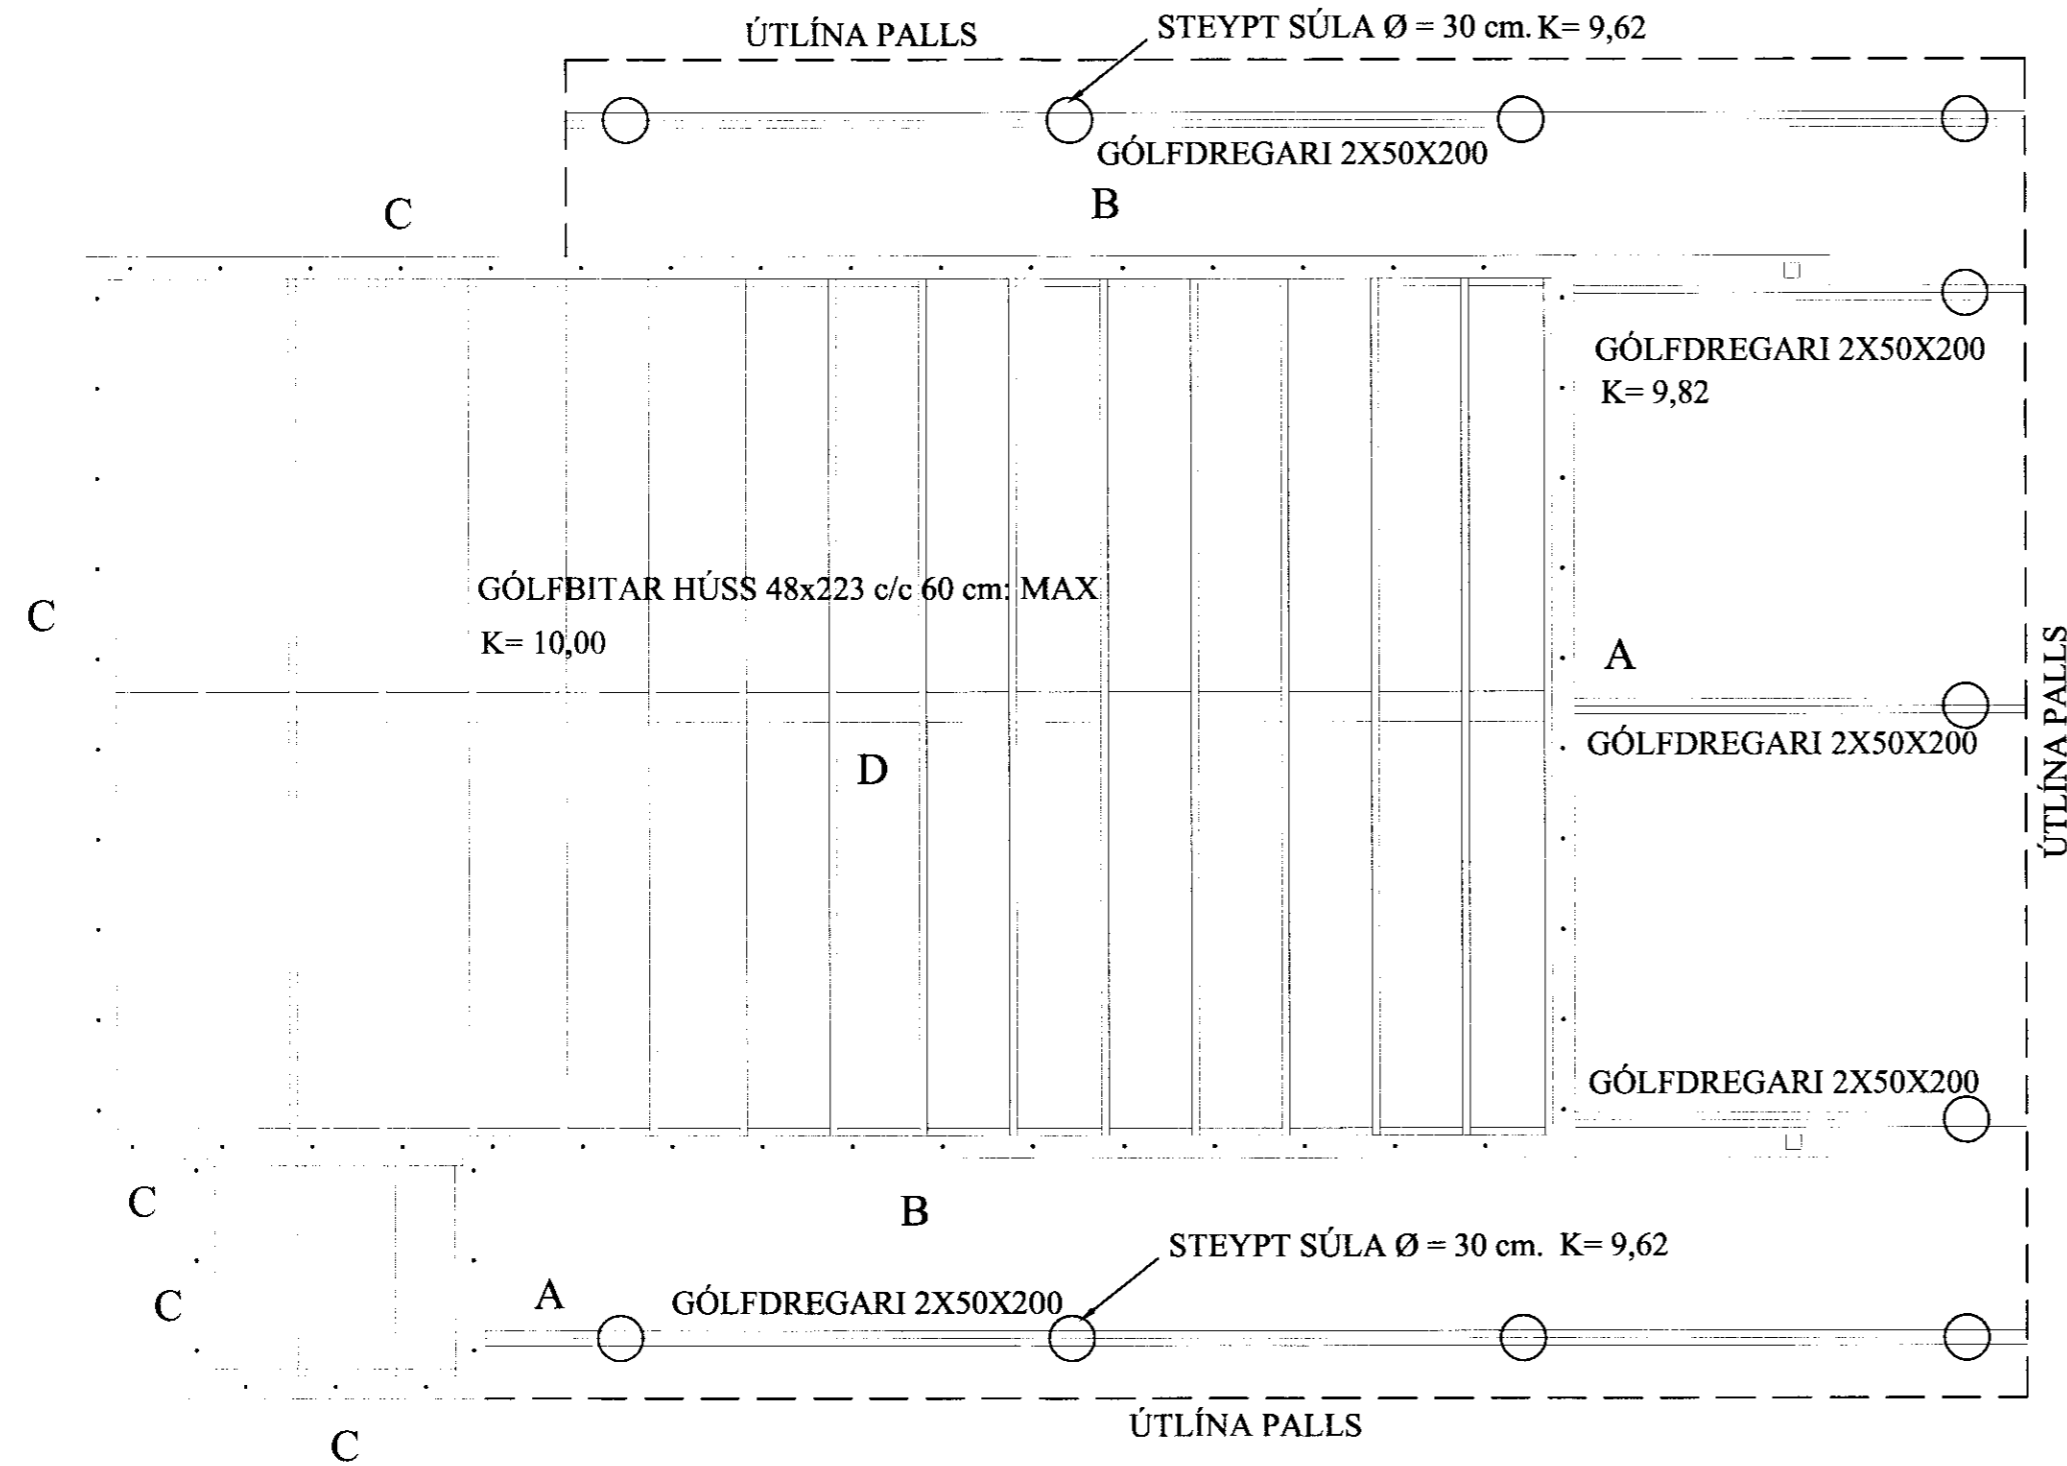

STAÐSETNING SNITTEINA SÚLA mm

SKÝRINGAR SÖKKULSÚLUR:

ÁLAG Á SÖKKULBOTN ER REIKNAD MAX. 4 KG/CM². KLÖPP EÐA MÓHELLA, KOMI ANNAD Í LJÓS SKAL ENDURSKOÐA SÚLUPVERMÁL, FYLLA SKAL AÐ SÚLUM MEÐ HRAUNFYLLINGU EÐA MOLDARLAUSRI MÖL, STEYPA Í SÚLUM SÉ S-200 SKV. ÍST-10 FRAMKV. FL.B. NOTA SKAL LOFTBLENDI OG TITRA STEYPU. NÁNARI SKÝRINGAR OG MÁLSETNINGAR ER AÐ FINNA Á SÉRTEIKNINGUM. EF SÖKKULSÚLUR ERU HÆRRI EN 120 CM. SKAL ENDURSKOÐA JÁRNENDINGU.

Frístundahús

Hrauntröð 7 Vaðnesi Grímsnesi

Grunnmynd gólfbitar og dregarar

ABS
-teiknistofa-

Jóhannes Pétursson
Kl. 810448-3959
S: 567-5107
Sigurður Sigurðsson
Kl. 810448-3959
S: 566-6615

Hvernig	JP	Dagsetning	25.03.10
Teknað	JP	MKV	1:50
Staðsetning		Í skýringu	GB-01