


MÖTTEKID
 07. JULI 2010
 Byggingafræðingur / Byggingafræðingur / Byggingafræðingur

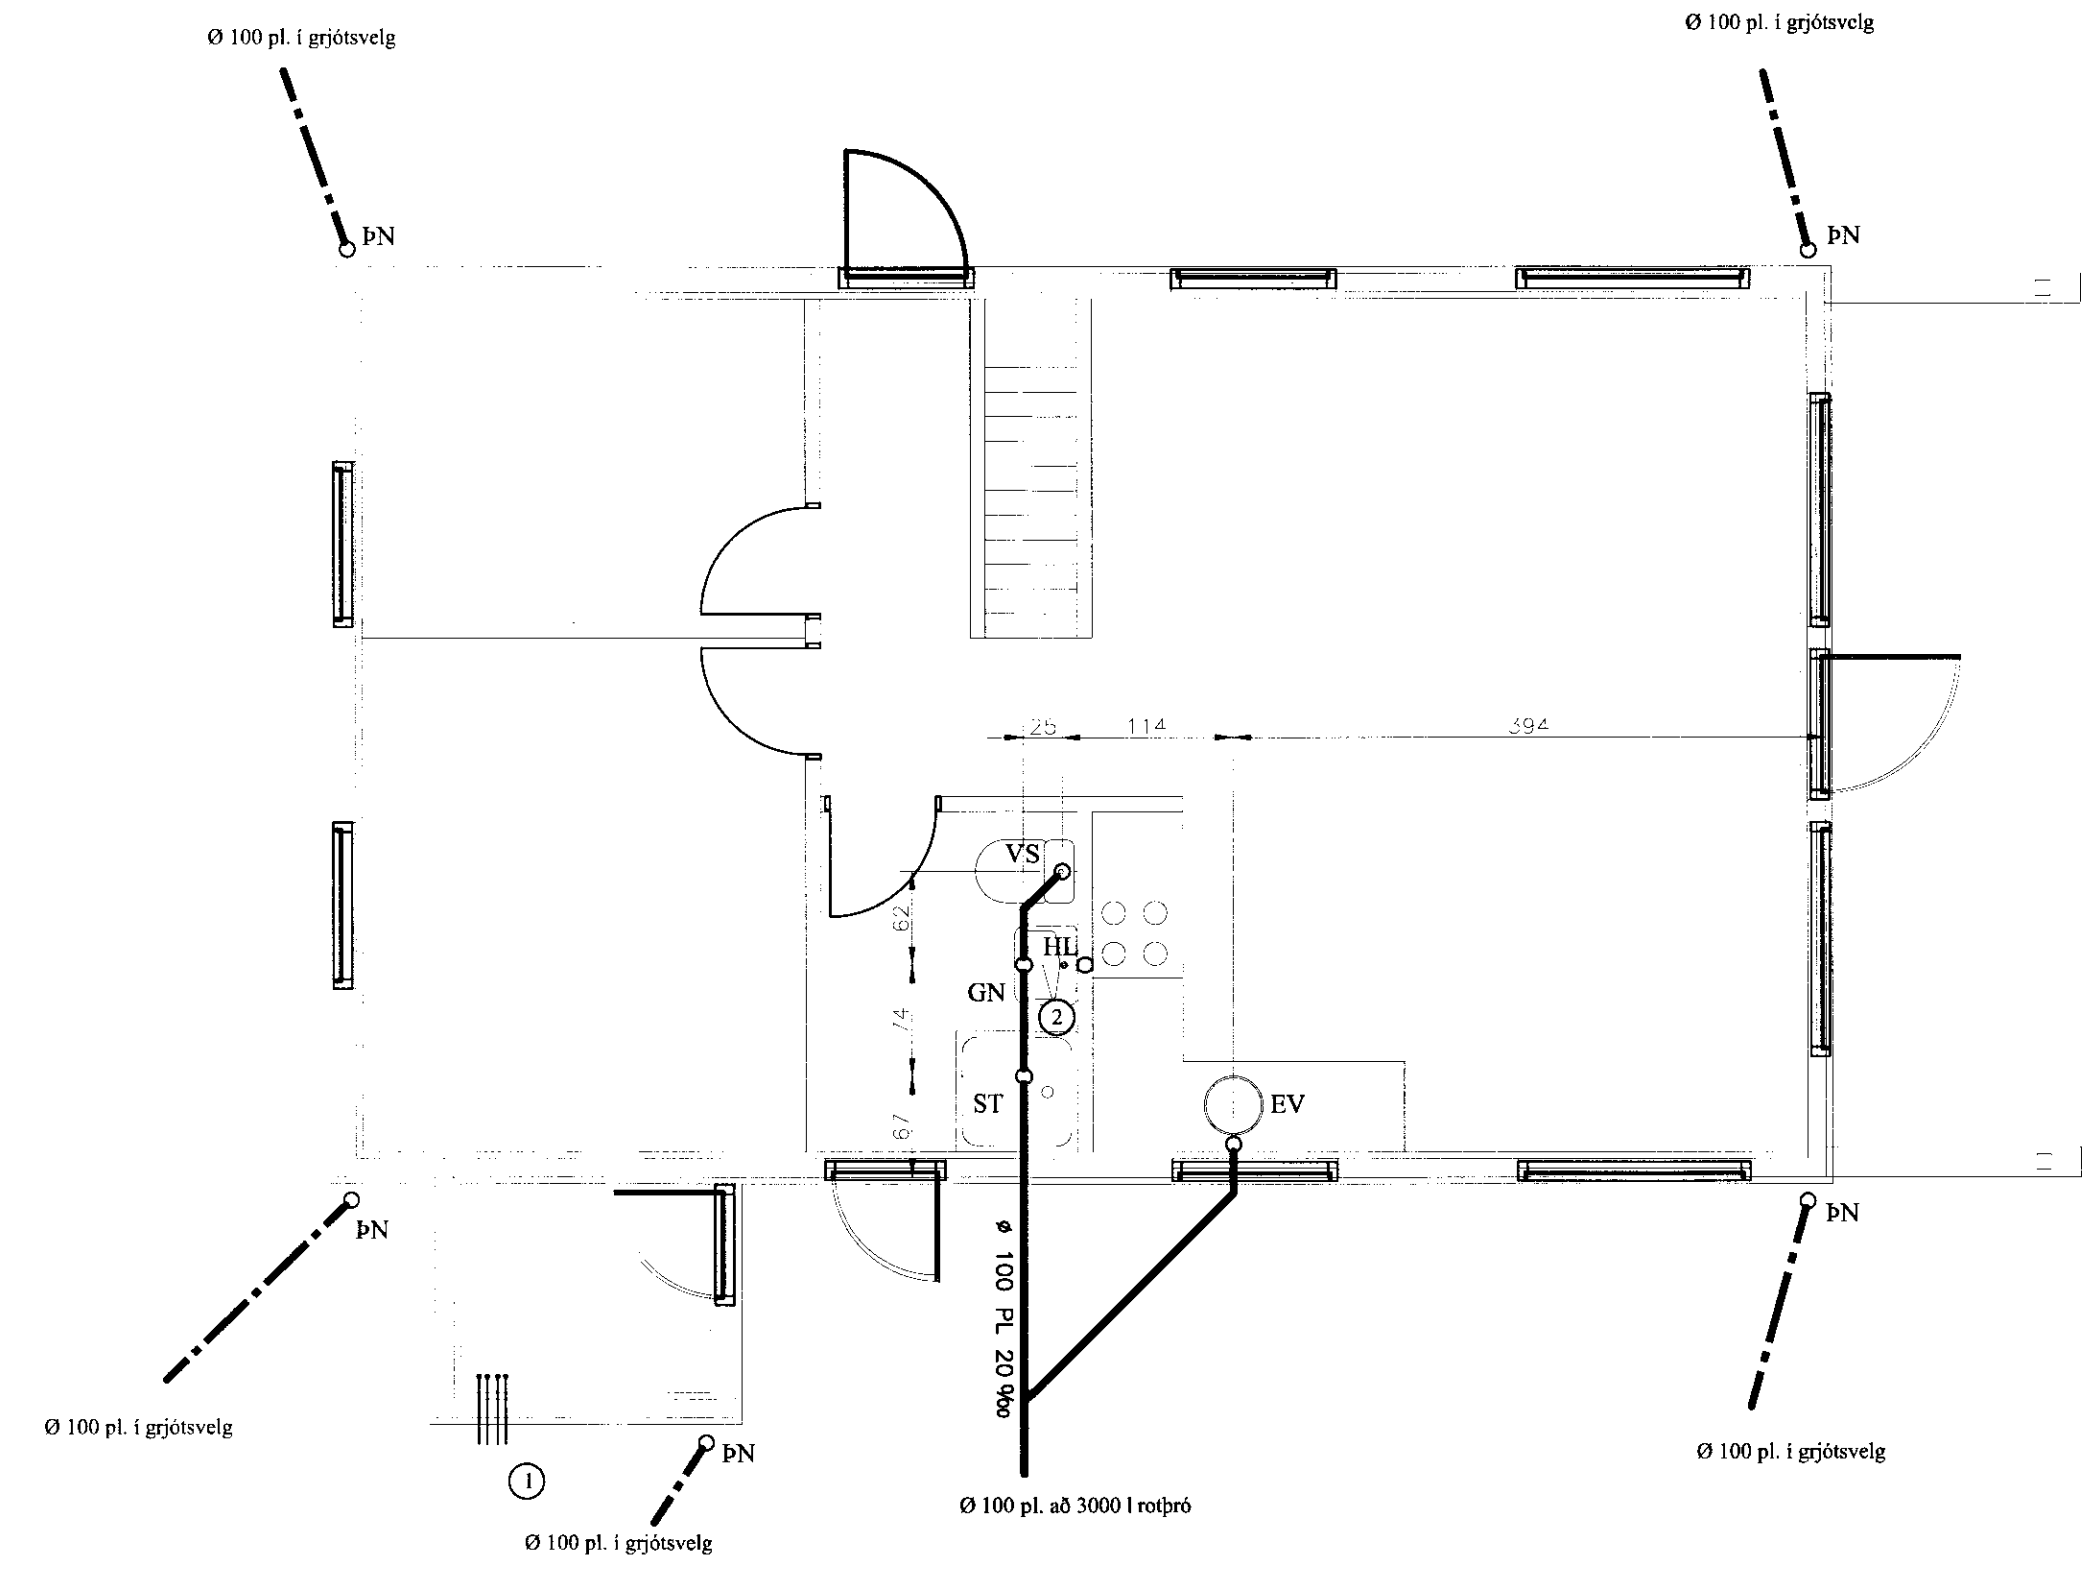

SKÝRINGAR FRÁRENNISLÖGN:

ALLIR KÓTAR ERU Í INNRA HÆÐARKERFI PÍPUR SKULU LAGÐAR Á VEL ÞJAPPADA UNDIRSTÖÐU ÚR SANDI ÞANNIG AD EKKI SÉ HÆTTA Á AD LÖGNIN BROTNI EDA SIGL GRUNNLAGNIR SKULU VERA PVC. EDA STEINSTEYPTAR GRUNNLAGNAPÍPUR OG ÞANNIG LAGÐAR AD ÞÆR HVÍLI Á BELGJUM EN EKKI MUFFUM. BEYGJUR Á LÖGN SKAL FRAMKVÆMA MEÐ ÞAR TIL GERÐUM BEYGJUSTYKKJUM OG SKAL ÞESS GÆTT AD LÖGNIN SÉ BEIN Á MILLI ÞEIRRA. ÖLL SAMSKYTTI SKULU ÞÉTT MEÐ GÚMMÍHRINGJUM. FYLLA SKAL AD OG YFIR LÖGN MED SANDI OG ÞJAPPA EFNID VEL AD ÞEIM. DRENLOGN SKAL LEGGJA Á SAMA HÁTT OG AÐRAR GRUNNLAGNIR EN FYLLA SKAL AD OG YFIR DRENLOGN MED DRENMÖL Í STAÐ SANDS OG LEGGJA SKAL DRENDÚK YFIR MÖL AÐUR EN FYLLT ER AD HÚSL ALLT EFNID OG VINNA SKAL VERA Í SAMRÆMI VID ÁKVÆÐI GILDANDI BYGGINGARSAMÞYKKTAR UM HOLRÆSALAGNIR.

SKAMMSTÖFUN.	HEITL	ÞVERMÁL VATNSLÁS AD / FRÁ Í mm.
HL.	HANDLAUG	32 / 40.
ST.	STURTA.	40 / 50.
GN.	GÓLFNIDURFALL.	50 / 70.
EV.	ELDHÚSVASKUR.	40 / 50.
SV.	SKOLVASKUR.	40 / 50.
VS.	VATNSSALERNI.	100 / 100.
ÞV.	ÞVOTTAVÉL.	25 / 32.
UP.	UPPÞVOTTAVÉL.	40 / 50.

MERKINGAR:

- Ø 50 PL. ÍDRATTARRÖR 4 STK.
- MERKIR Ø 70 PL. Í GÓLFPLÖTU AD GÓLFNIDURFALLI.

———— MERKIR ÞÖKKUÐ SKOLPLÖGN
 - - - - - MERKIR ÞÖKKUÐ REGNVATNSLÖGN

Ø 100 PL 20 % Merkir 100 mm frárennislögn plast PVC með 20 % halla

MÁLSETNINGAR ERU FRÁ YTRI EDA INNRI BRÚN ÚTVEGGJA EDA INNVEGGJUM

ALLAR MÁLSETNINGAR ERU Í cm. HÆÐARSETNING ER Í INNRA HÆÐAKERFI

Frístundahús
 Hrauntröð 7 Vaðnesi Grímsnesi

Grunnmynd frárennslis

ABS -teiknistofa-
 Jóhannes Párusson
 Sí: 01644-1919
 Sí: 507-5187

Sigurður Sigurðsson
 Sí: 01644-1919
 Sí: 566-6613

Formaður: JP
 Tölvafrá: JP
 Samþykkt: [Signature]

Dagsetning: 25.03.10
 Mál: 1:50
 Mál númer: FR-01