


KLÖTTIR
 07.10.2009
 (Gu) P. P.

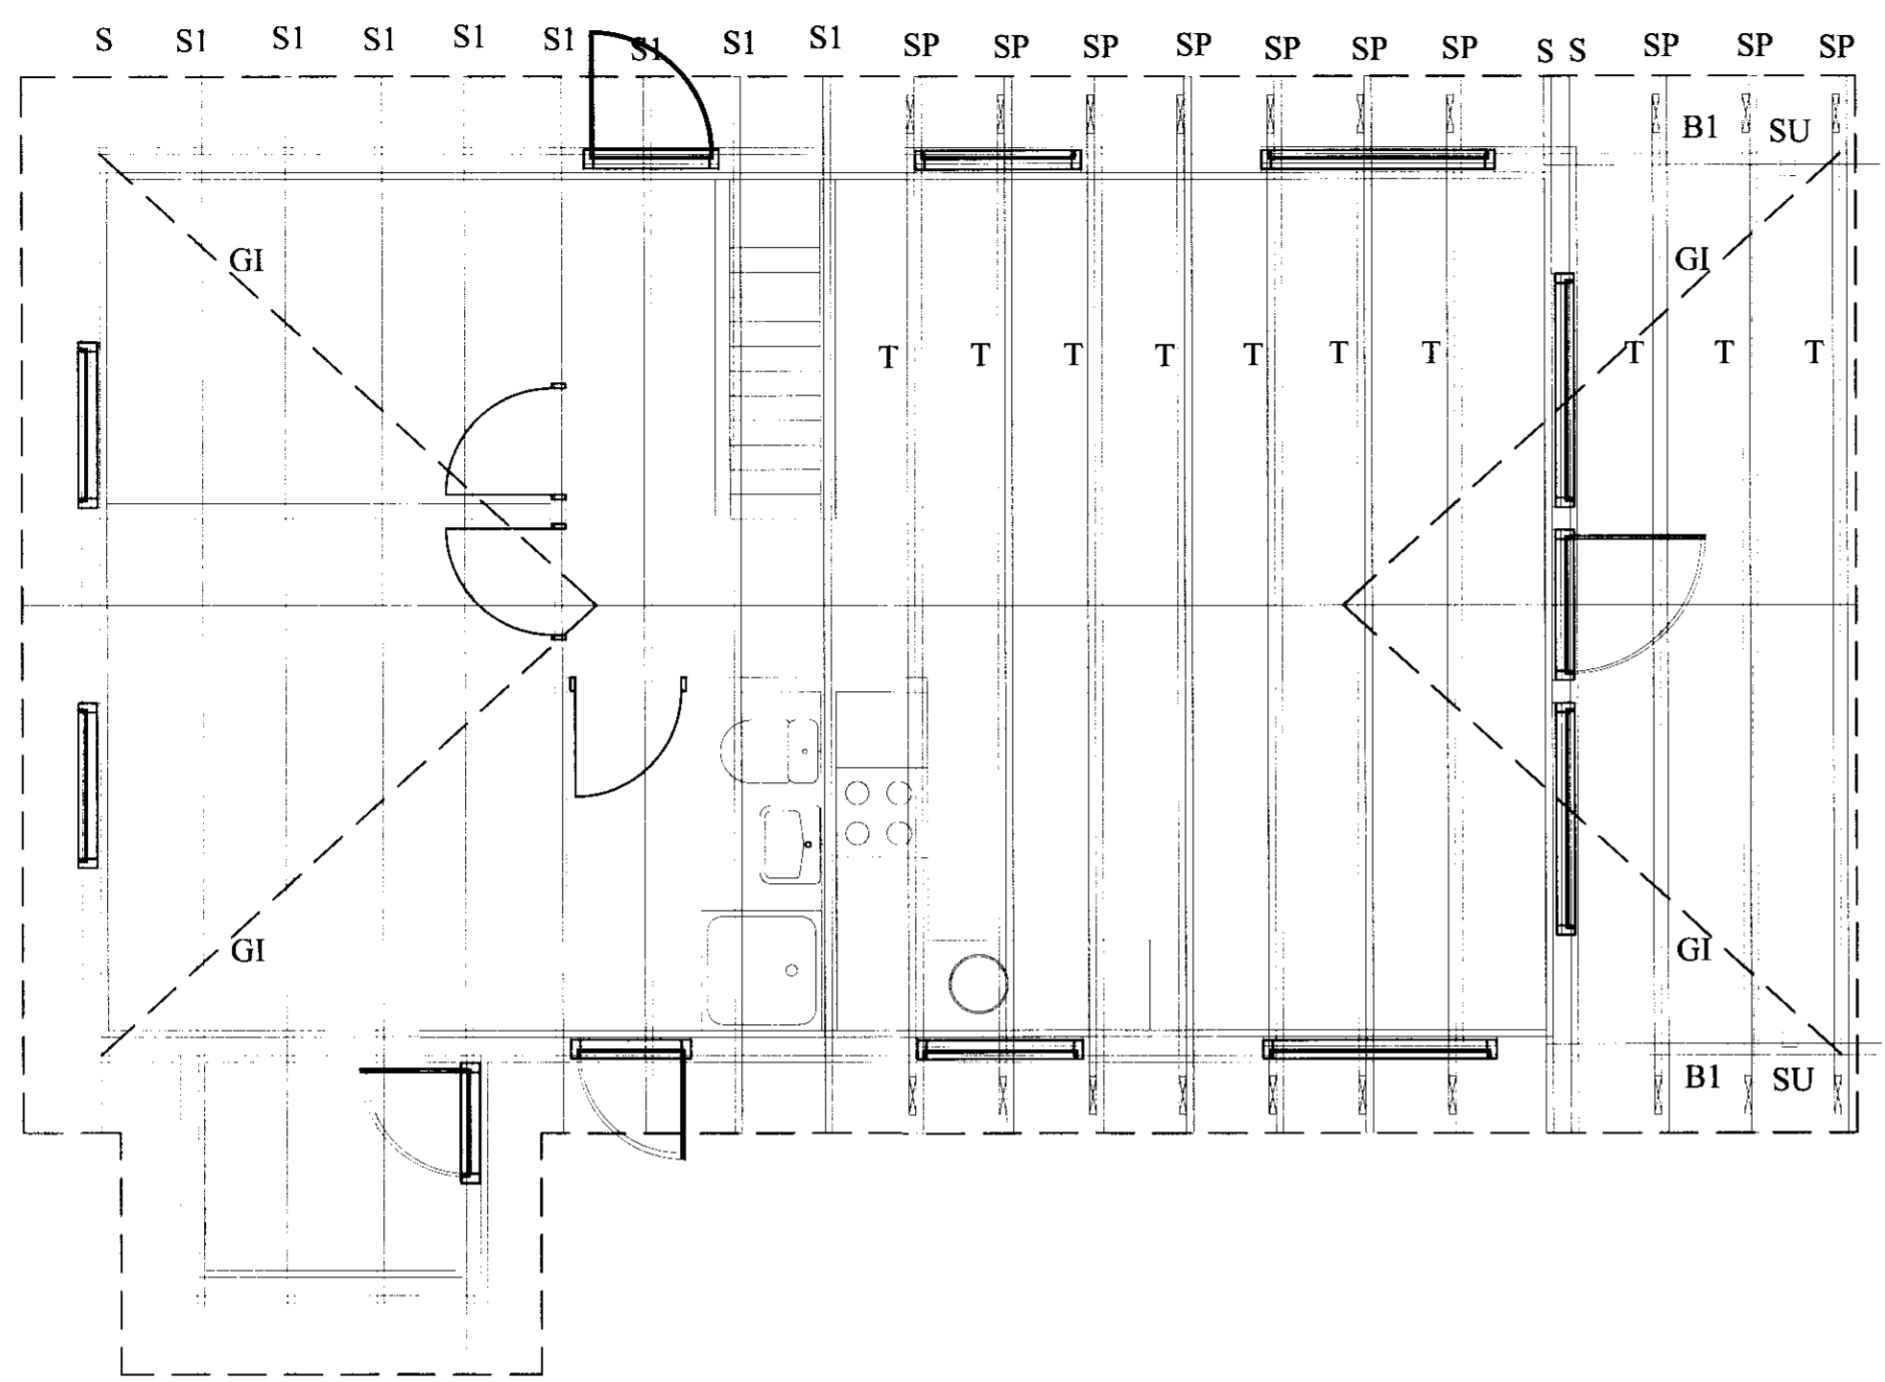


SKÝRINGAR:


ÞAK SÉ KLÆTT MEÐ 25x150 NEGLT Í HVERJA SPERRU MEÐ 3 STK. 3" GALV. NEMA VIÐ GAFLA OG 4 NEÐSTU BORD ÞAR NEGLIST MEÐ 4 STK. 3" GALV. Í HVERJA SPERRU. OFAN Á TIMBURKLÆÐNINGU KOMI ASFALTPAPPI OG BÁRUJÁRN EÐA BÁRUSTÁL. NEGLA SKAL ÞAKJÁRN MEÐ SNÚNUM ÞAKSAUM EÐA KAMBSAUM. ÞAKJÁRN SKAL NEGLA Á EFTIRFARANDI HÁTT. NEÐSTA NAGLARÖÐ SÉ 10 CM. OFAN VIÐ NEÐRI BRÚN, NEGLT Í AÐRAHVERJA BÁRU NÆSTA RÖÐ SKAL VERA 10 CM. OFAR OG NEGLT Í AÐRA HVERJA BÁRU. NÆSTU 2 RADIÐ SÉU MEÐ 60 CM. MILLIBILI NEGLT Í AÐRA HVERJA BÁRU. ÚR ÞVÍ SÉ MEST 70 CM. MILLI NAGLARÖÐA NEGLT Í AÐRA HVERJA BÁRU Í PLÖTUKANNT MILLI NAGLARÖÐA SKAL NEGLA EINN NAGLA. GÆTA SKAL ÞESS AÐ NAGLAR LENDI Í BORDAKLÆÐNINGU EN EKKI Á MILLI BORDA. EF NOTUÐ ER ÖNNUR GERÐ ÞAKSTÁLS SKAL ENDURSKOÐA NEGLINGU. SKAL ÞESS GÆTT AÐ AMK. VERÐI 15 STK. ÞAKSAUMUR Á HVERN FERMETER ÞAKS.

MERKINGAR

- S merkir sperra 48x198 negld með 5" galv 1 stk. Í hverja stoð og c/c 70 cm. í reimstykki grindar
- SP merkir sperra 48x198 með togbandi
- GI merkir galv. Gatagirði 32x1,5 neglt ofaná sperru 2 stk. Kams. 40/60 í hverja sperru
- T merkir togband 48x148
- SU merkir límtrésúla 90x90
- B1 merkir límtrébiti 75x225
- G merkir gólfbiti milliloft 48x148

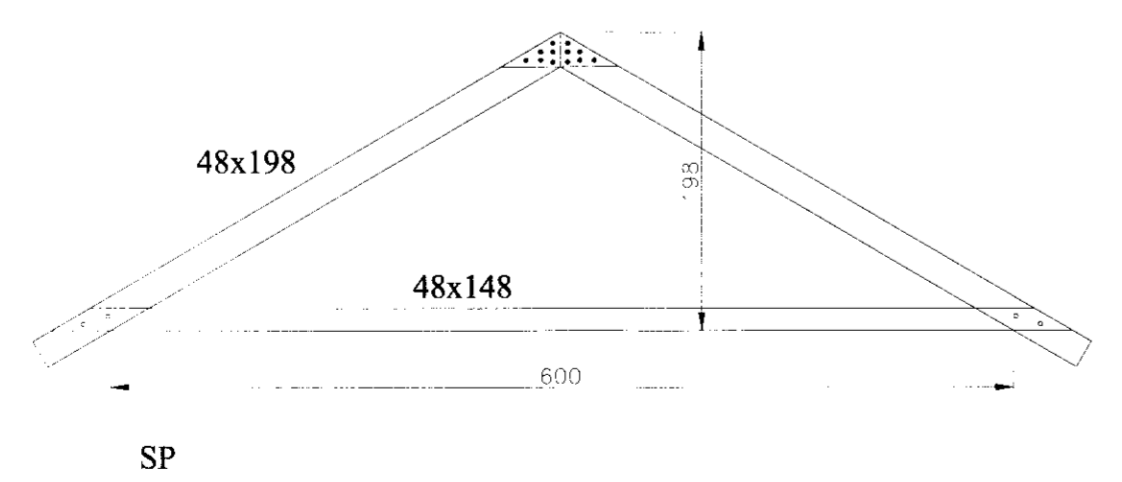

7667

Fristundahús	
Hrauntröð 7 Vaðnesi Grímsnesi	
Grunnmynd þak	
 Jóhannes Pétursson Kf. 910448-3959 S: 567-5187 Sigurður Sigurðsson Kf. 910448-3959 S: 566-6613	
Hannað: JP	Dagsetning: 25.03.10
Teknað: JP	MKV: 1:50
Samþykkt:	Bl. skýringar: Þ-01