
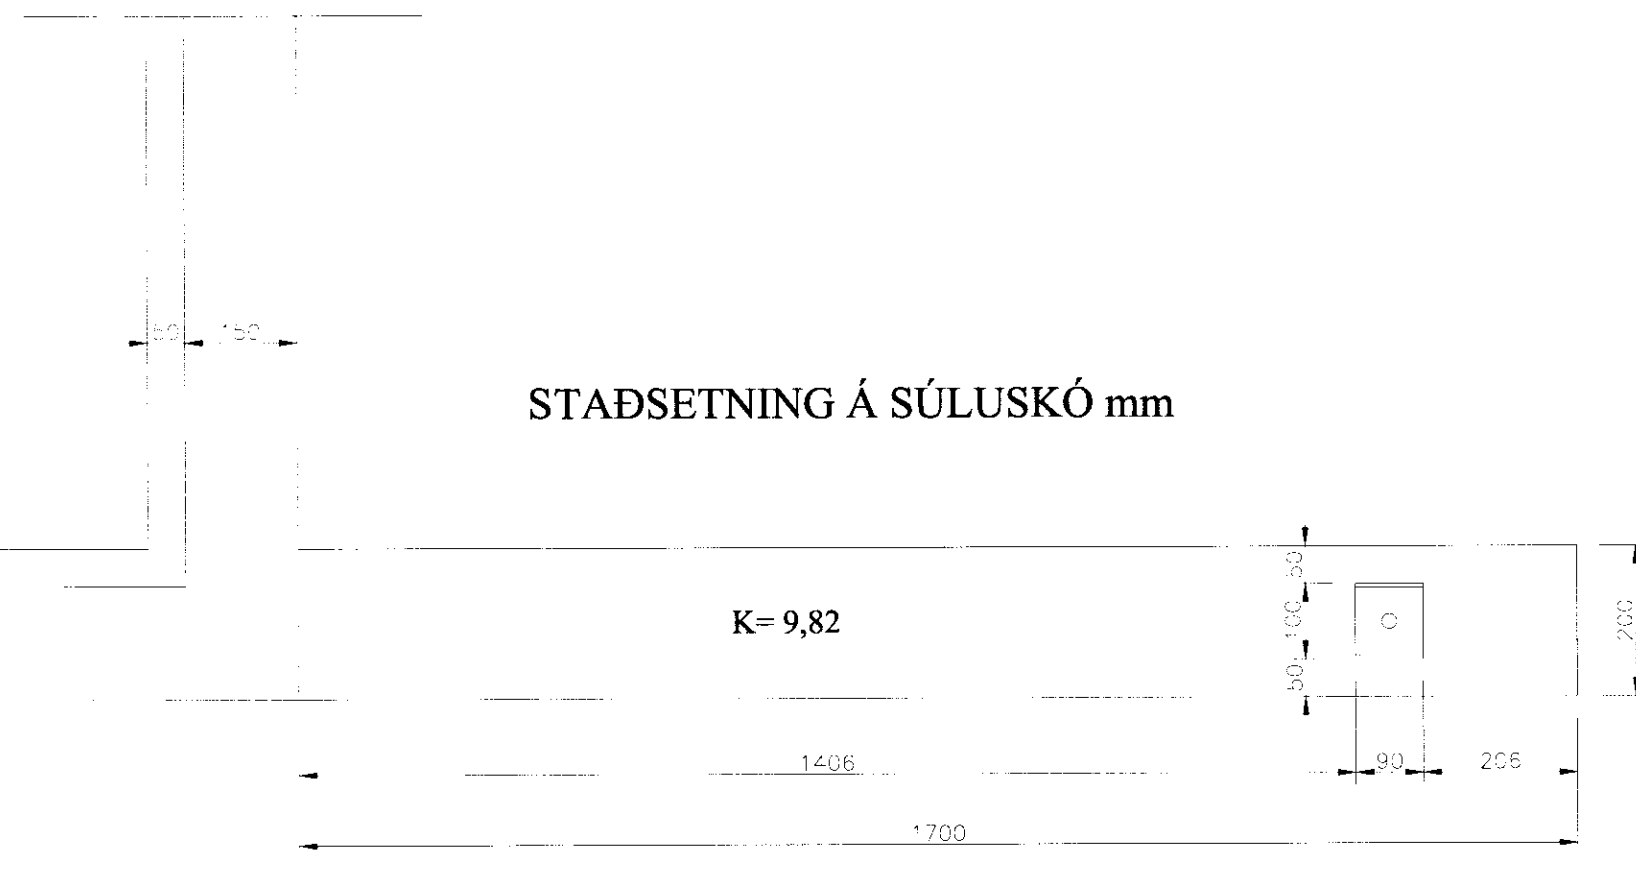


MÖTTEKID
 07.03.2010
 Byggingafræðingur og Flóðfr.

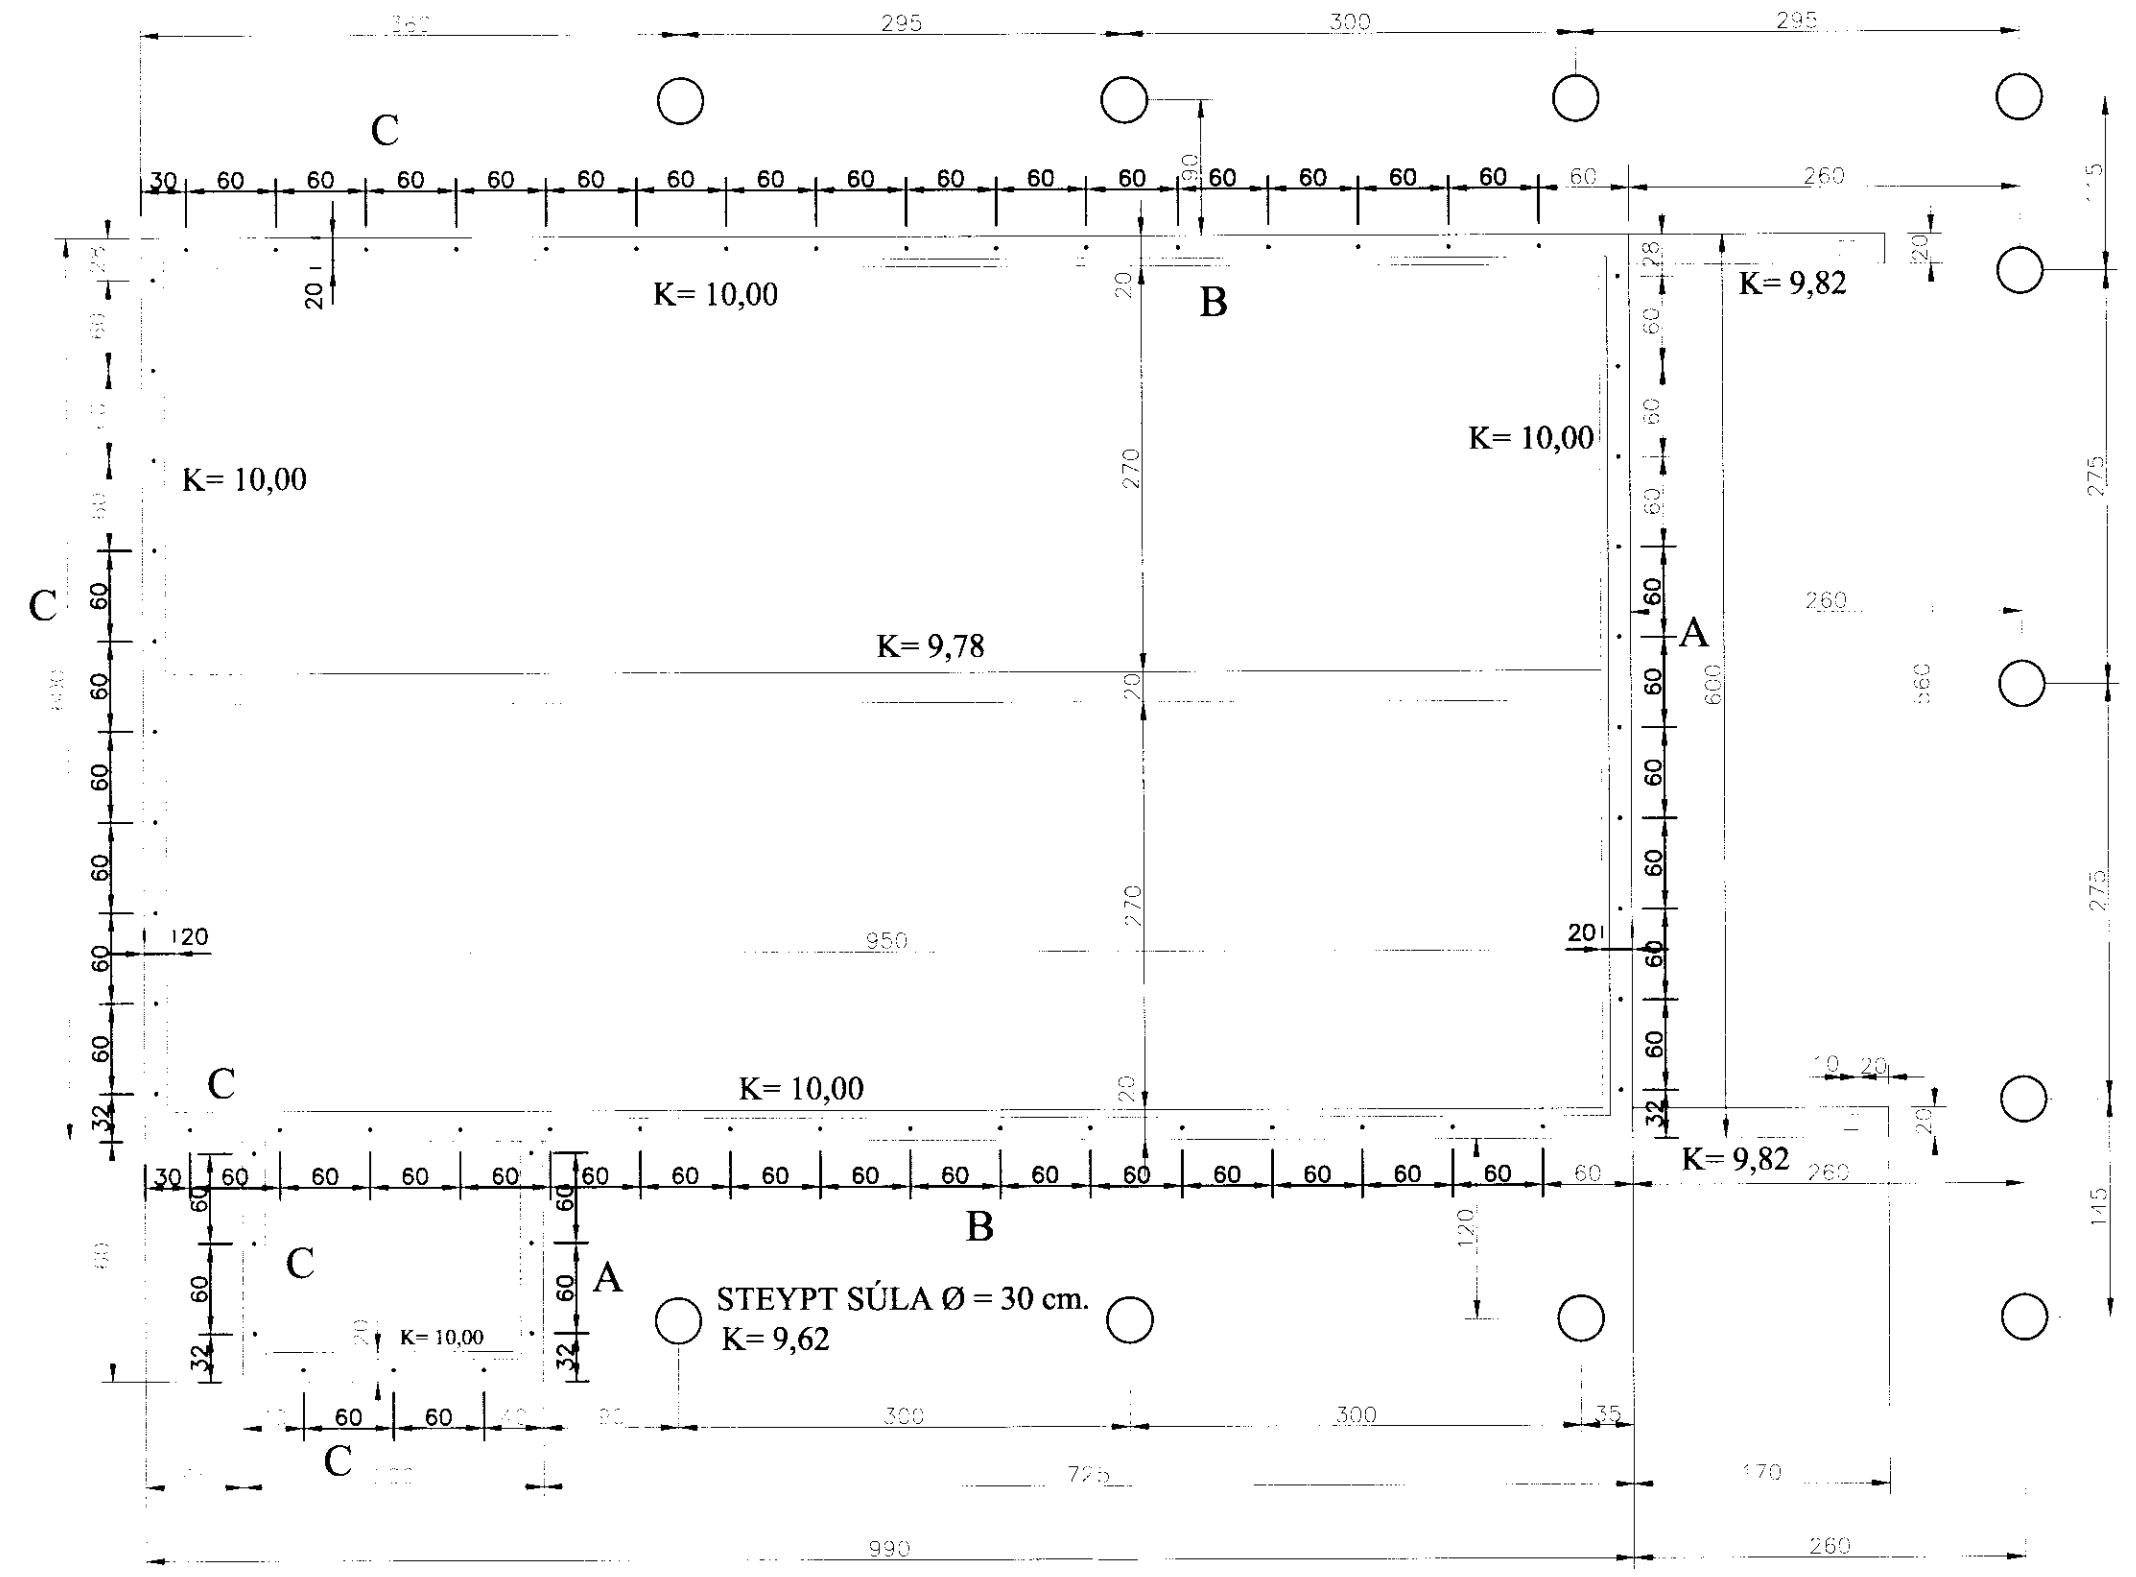


SKÝRINGAR SÖKKLAR:

ÁLAG Á SÖKKULBOTN ER REIKNAD MAX. 4 KG/CM².
 KLÖPP EÐA MÓHELLA, KOMI ANNAD Í LJÓS SKAL
 ENDURSKOÐA SÖKKULBREIDDIR, FYLLA SKAL 25 CM UPPÁ
 SÖKKULVEGGI AÐ INNAVERÐU Í MEÐ HRAUNFYLLINGU
 EÐA MOLDARLAUSRI
 MÖL, ÞJAPA HANA FYLLA SKAL SAMTÍMIS UTAN OG
 INNAN VIÐ SÖKKLA. EF SÖKKLAR ERU HÆRRI EN 120 CM
 SKAL ENDURSKOÐA JÁRNBENDINGU SÖKKLA STEYPA
 Í SÖKKLUM SÉ S-200
 SKV. ÍST-10 FRAMKV. FL.B. NOTA SKAL LOFTBLENDI
 OG TITRA STEYPU. FRÁGANGUR TIMBURGÓLFS SJÁ
 SÉRTEIKNINGU

EINANGRUN 50 CM NIÐUR MEÐ SÖKKULVEGGJUM
 SÉ 75 MM. FRAUÐPLAST RÚMÞYNGD 25 KG/M³. EÐA ANNAD JAFN GOTT
 EINANGRUNAREFNI.
 NÁNARI SKÝRINGAR OG MÁLSETNINGAR ER AÐ FINNA Á SÉRTEIKNINGUM.
 GENGIÐ SKAL FRÁ SÖKKULSKAUTI Á ÞANN HÁTT SEM
 RAFMAGNSVEITA REYKJAVÍKUR SEGIR TIL UM Á
 LEIÐBEININGABLAÐI 83.4.0100. EF SÖKKULVEGGIR
 ERU HÆRRI EN 120 CM. SKAL AUK JÁRNA Í EFRI OG
 NEÐRI BRÚN KOMA EINFÖLD JÁRNAGRIND Í MIÐJAN
 SÖKKULVEGG K - 10 c/c 20 cm. LÓÐRÉTT OG LÁRÉTT.

SJÁ SNIÐMYNDIR Á BLÖÐUM SN-01 OG SN-02

7668.

Frístundahús	
Hrauntröð 7 Vaðnesi Grímsnesi	
Grunnmynd sökklar	
	
<small>Jóhannes Pétursson Kf. 010448-3959 S: 567-5197 Sigurður Sigurðsson Kf. 010448-3959 S: 566-8613</small>	
Höfundur: JP	Dagsetning: 25.03.10
Teknað: JP	Máv: 1:50
Samþykkt:	Nr. skýringar: SÖ-01