


Grjóthálsbraut 5 Öndverðarnesi Raflagnir

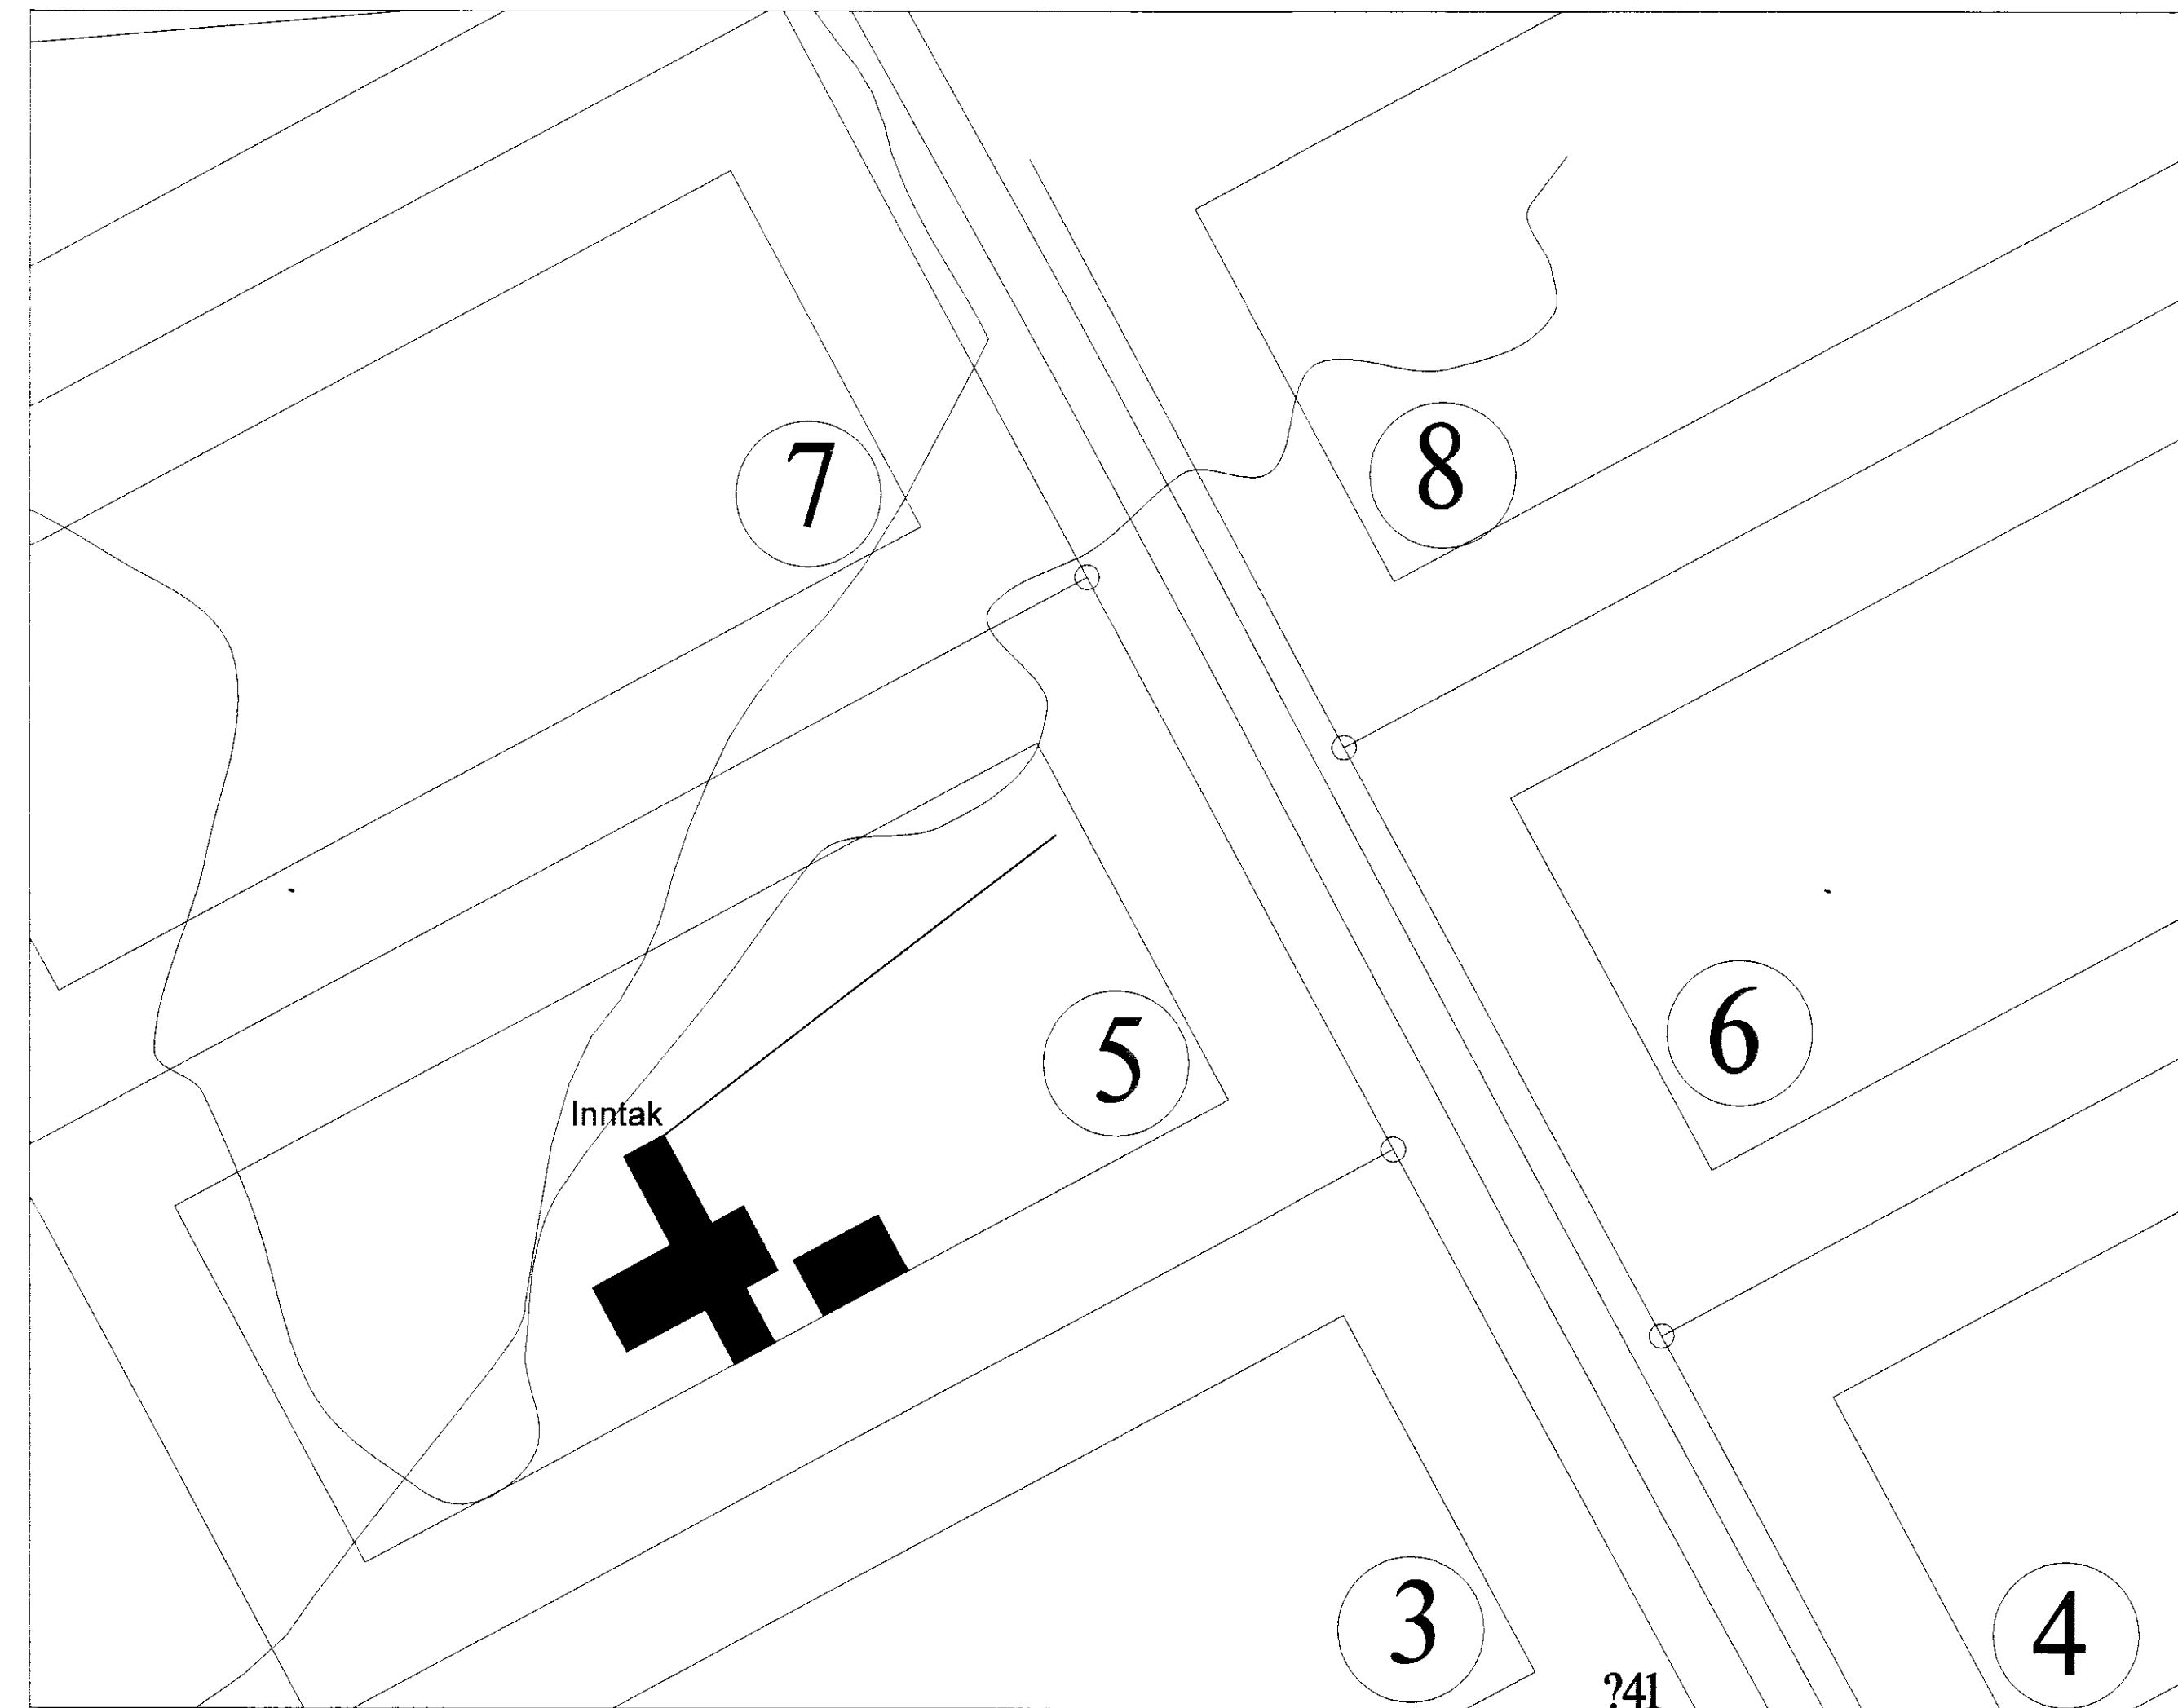

Skýringar:

Raflagnir séu 16mm plaströr og ídreginn 3x1,5q ídráttarvir. Málstraumur rafbúnaðar sé í samræmi við töfuteikningar. Hæð tengla fyrir rafmagn og loftnet sé 20cm. Hæð tengla í eldhúsi sé 110cm. Hæð rofa sé 110cm. Tilgreind mál eru miðuð við frágengin gólf og miðu hvers tengistaðar. Allar máltekjur miðast við málsettar byggingarteikningar. Þessar skýringar gilda ef ekki er annars getið á teikningu.

Forsíða Afstöðumynd					
Rafmiðun					
Sumarhús Grjóthálsbraut 5 Öndverðarnesi					
Grjótháls 5					
Öndverðarnesi					
Rafmiðun					
Sími: +354 540 2500 Fax: +354 540 3501					
31.07.2012					
160766-3449					