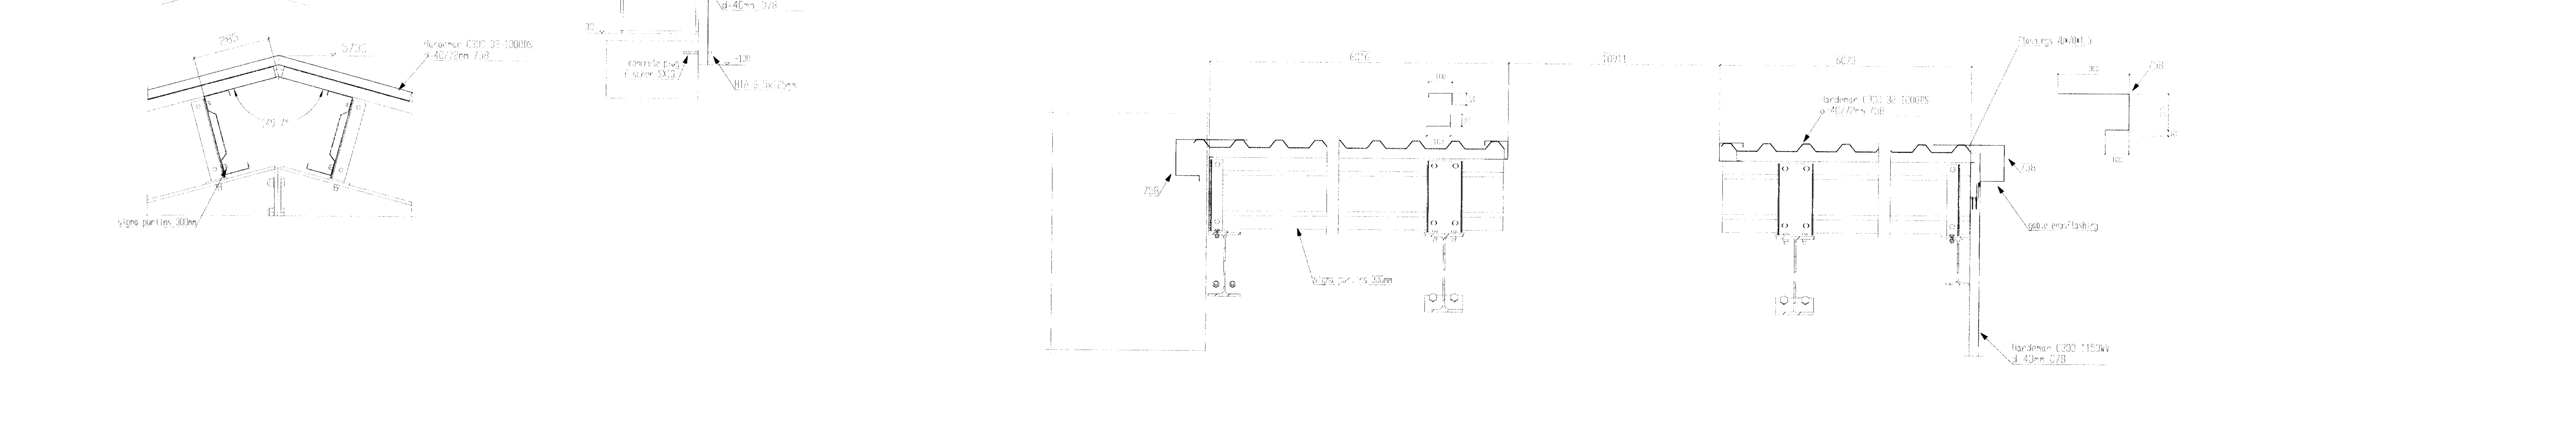

EFLA VERKFRÆÐISTOFA
Sími: 412 6000 www.efla.is

Yfirfarið og samþykkt 22.02.2016
Guðmundur Hjaltason kt. 070966-5579

Wijziging	Index	Datum
	E	-
	D	-
	C	01-10-2015
	B	17-09-2015
	A	08-09-2015

Opdrachtgever: Landstolpi Projekt: Hall II, Skeiða- og Gnúpverjahreppi Þak- og veggklæðningar Grunnmynd, ásýnd, snið og deili 2345-019-003-01	Status: . . . 7684 Schaal: 1:... 1:1.. Tekenaar: H. v. T. Datum: 15.07.2015	**HARDEMAN** VEENENDAAL Telefoon 0318 - 521700 Fax 0318 - 540651 Internet www.hardeman.nl Email tekenkamer@hardeman.nl Postbus 376 3900 AJ VEENENDAAL
Onderwerp: WALL/ROOF DRAWING		Werknummer: 35440 Bladnummer: B1_GEVEL