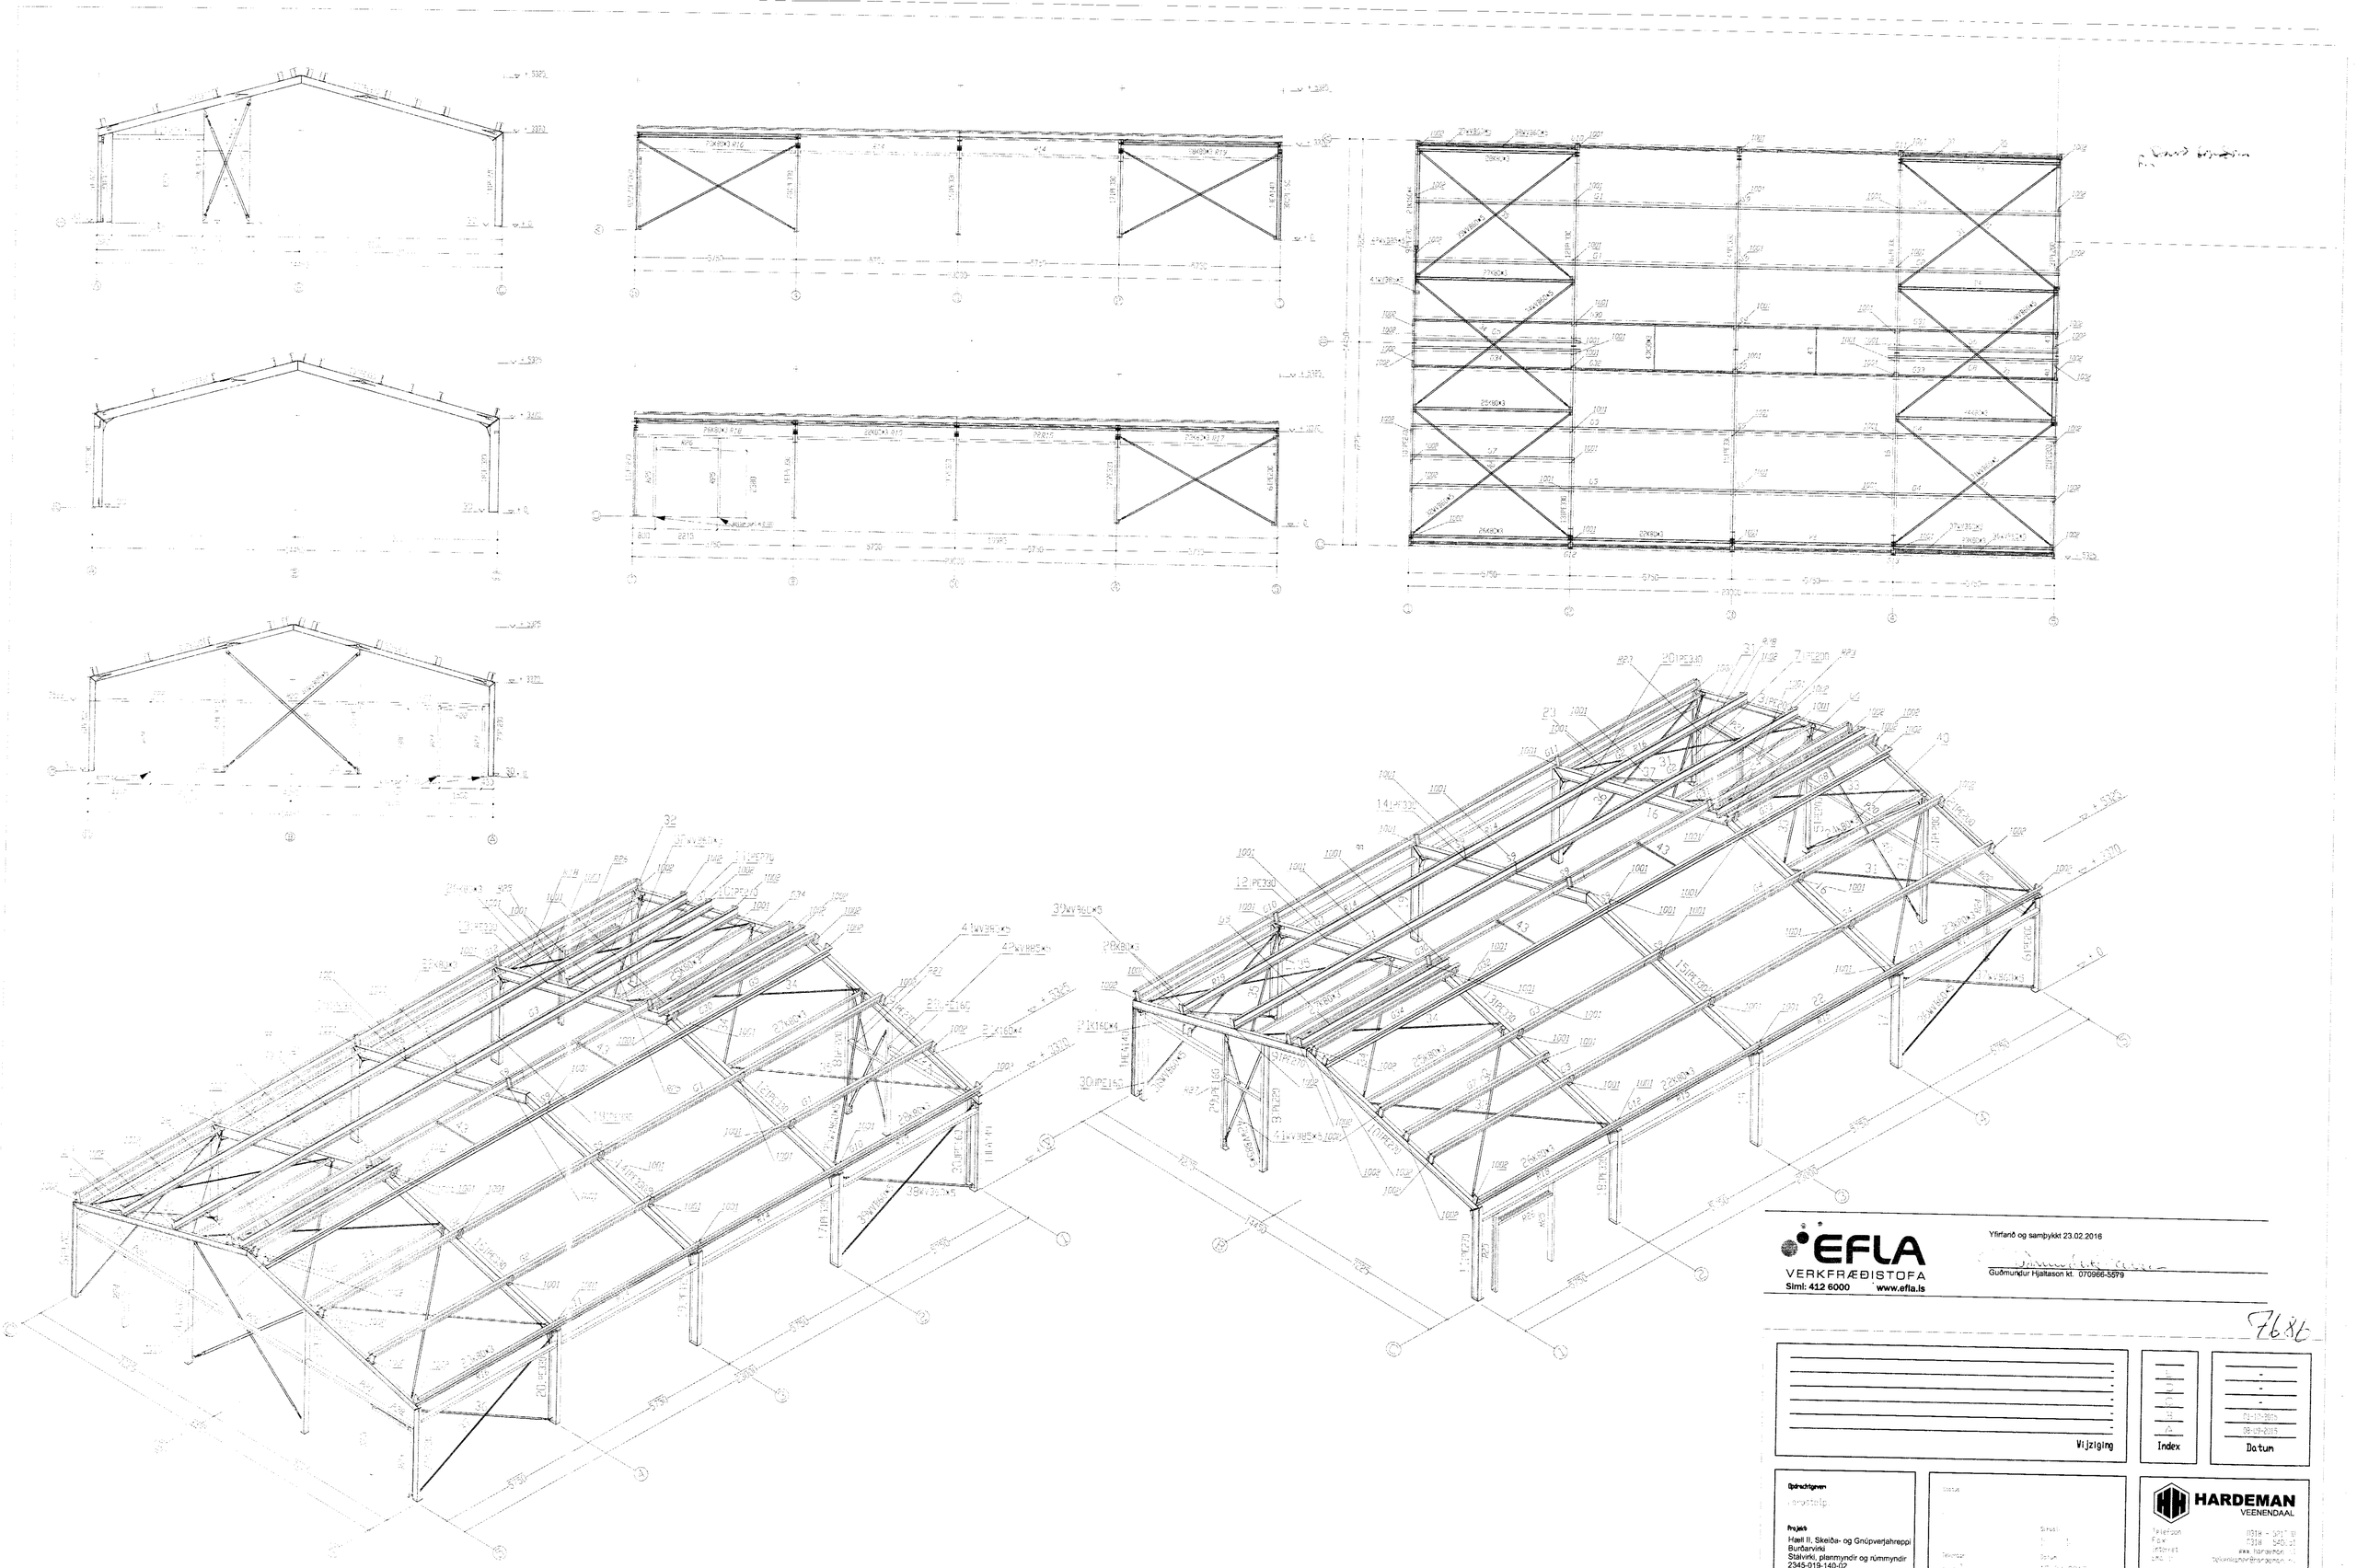

EFLA
VERKFRÆÐISTOFA
Sími: 412 6000 www.efla.is

Yfirfarið og samþykkt 23.02.2016

Guðmundur Hjaltason kt. 070966-5579

7686

Wijziging	Index	Datum
	L	-
	D	-
	C	-
	B	01-10-2015
	A	08-09-2015

Opdrachtgever
Verostalp

Projekt
Hæll II, Skeiða- og Gnúpverjahreppi
Burðarvirki
Stálvirki, planmyndir og rúmmyndir
2345-019-140-02

Status

Tekenaar

Datum
10.09.2015

HARDEMAN
VEENENDAAL

Telefoon 0318 - 5217 91
Fax 0318 - 540 01
Internet www.hardeman.nl
Email tekenkamer@hardeman.nl
Postbus 376 3900 AJ VEENENDAAL

Onderwerp
STEEL DRAWING

Werknummer 35440 Bladnummer A2_STAAL