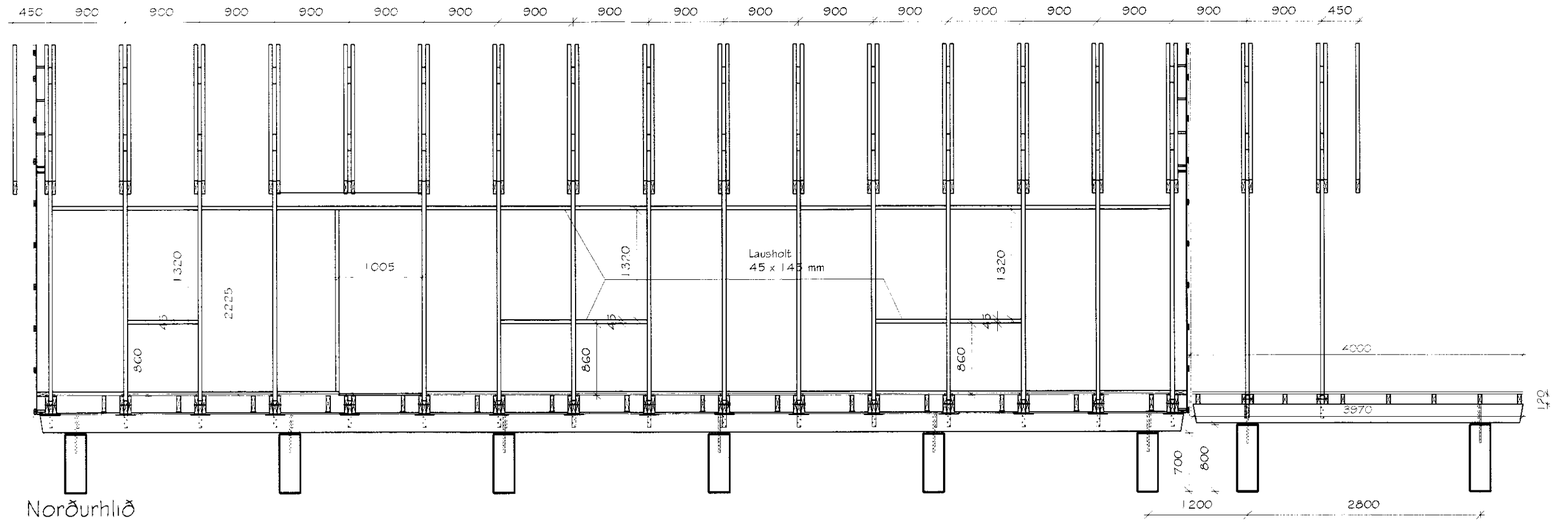

Norðurhlið

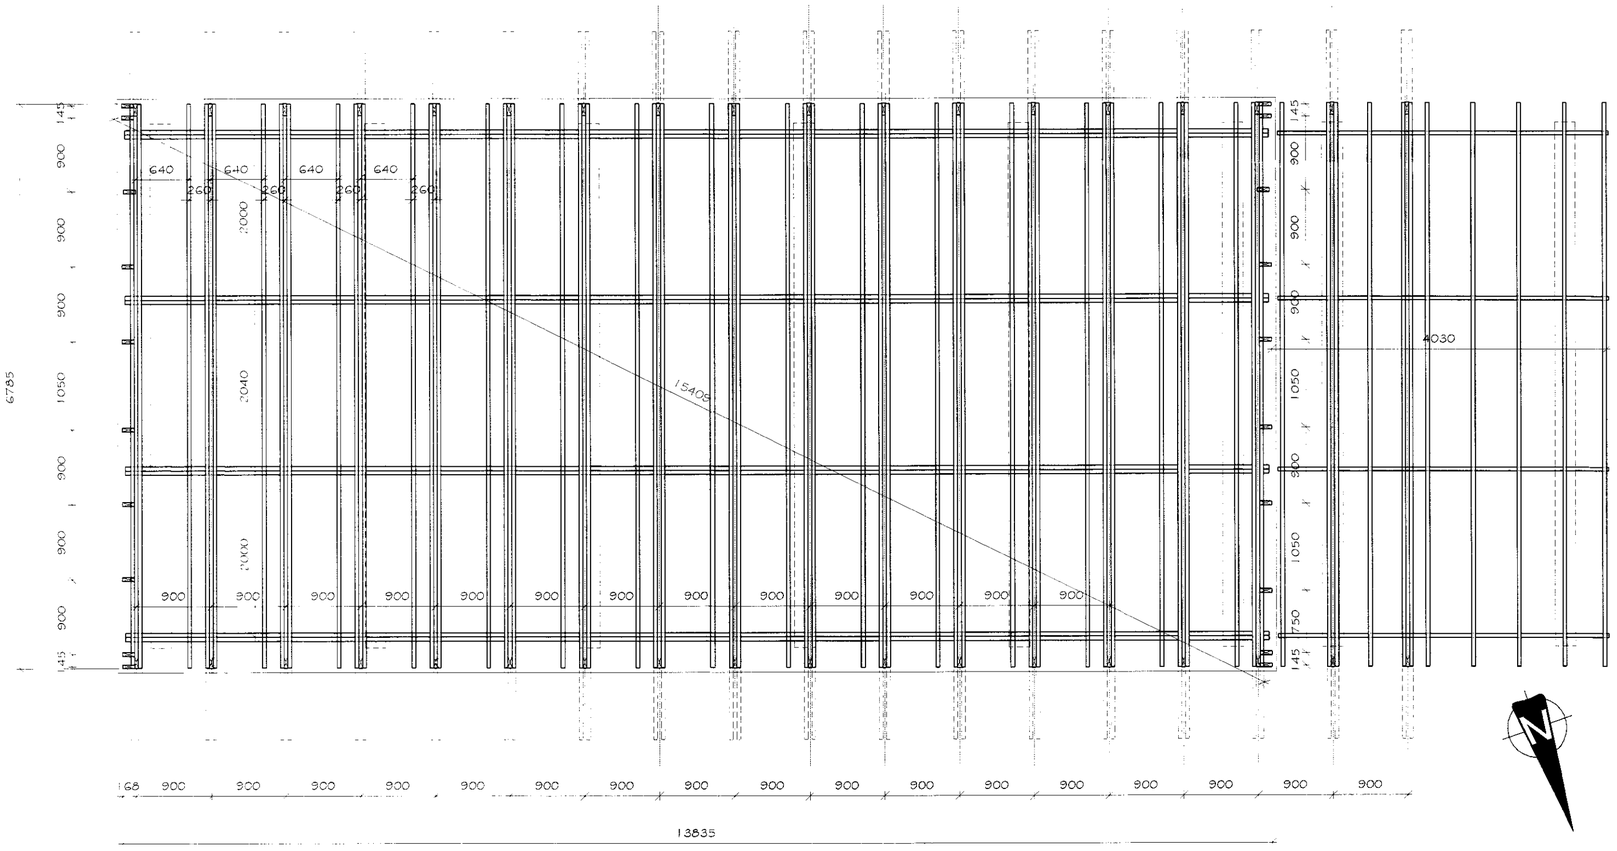

Þessi teikning sýnir burðarþolsteikningu fyrir frístundahús á snjóálagssvæði I, II og III.

Skýringar timbur:
Allar málsetningar eru í mm, nema annað sé tekið fram.
Allt timbur skal vera K18 eða betra.

Þar sem timbur liggur að steypu eða stáli skal leggja þakpappa á milli.

Múrboltar, ær og skinnur skulu vera heitzinkað.
Skinnur skal vera undir öllum róm. Múrboltar skulu vera í styrkflokki 8.8.

Saumur skal vera heitzinkaður.

Skýringar almennt stál:
Allar málsetningar og efnisstærðir eru í mm nema annað sé tekið fram. Hæðakvótar eru í metrum.
Allt stál skal vera að lámarki S235 nema annað sé tekið fram.

Allar suður eru 4mm kverksuður nema annað sé tekið fram.

Allir boltar skul vera að lámarki í styrkleikaflok 8.8, nema annað sé tekið fram.

Allt innanhússtál skal vera ryðvarið með viðurkendum ryðvarnargrunni.

Allt utanhús stál skal vera galvaniserað.

Útreiknuð gildi kólnunartalna fyrir þetta frístundahúss:

Útveggir, 180 steinullareinangrun	0.25 W/m2°C
Gluggar , vegið meðaltal	1.7 -
Hurðir	1.7 -
Þak, 180(35%)/400(65%) mm steinullarein.	0.15 -
Gólf, 220 mm steinullareinangrun	0.17 -

Magnús H. Ólafsson arkitekt FAÍ kt.: 150550-4759 er aðalhönnuður og jafnframt hönnunarstjóri skv. gr. nr.: 24 í lögum nr. 160 frá 2010.
Netfang: mark@isholf.is

Breyting	Dags.	Breytt af	Skýring

Mýrarstígur 3, Flúðir Hrunamannahreppi
Starfsmannaíbúð úr timbri - Mhl 01 - Landnr.: 204517
Burðarþolsteikning grunnmynd og norðurhlið

Hannað	Ólafur Hrafn	Teiknað	GIM
Kvarði	1:50 A2	Dags.	12. júní 2015
Aðalhönnuður	Magnús H. Ólafsson	Kennitala	150550-4759

Teikn.nr. ÍB-15-8721
Breyting
Jóna Hrönn aðalhönnuður

MarkSTOFA ehf
Merkigerði 18, 300 Akranes - s: 4314210 8932002
Burðaþolsteikning
Aðalsteinn Kristjánsson
Byggingatæknifræðingur FTÍ
kt: 260448-2539

Undirskrift

7699