



Handwritten note or signature in the top right corner.

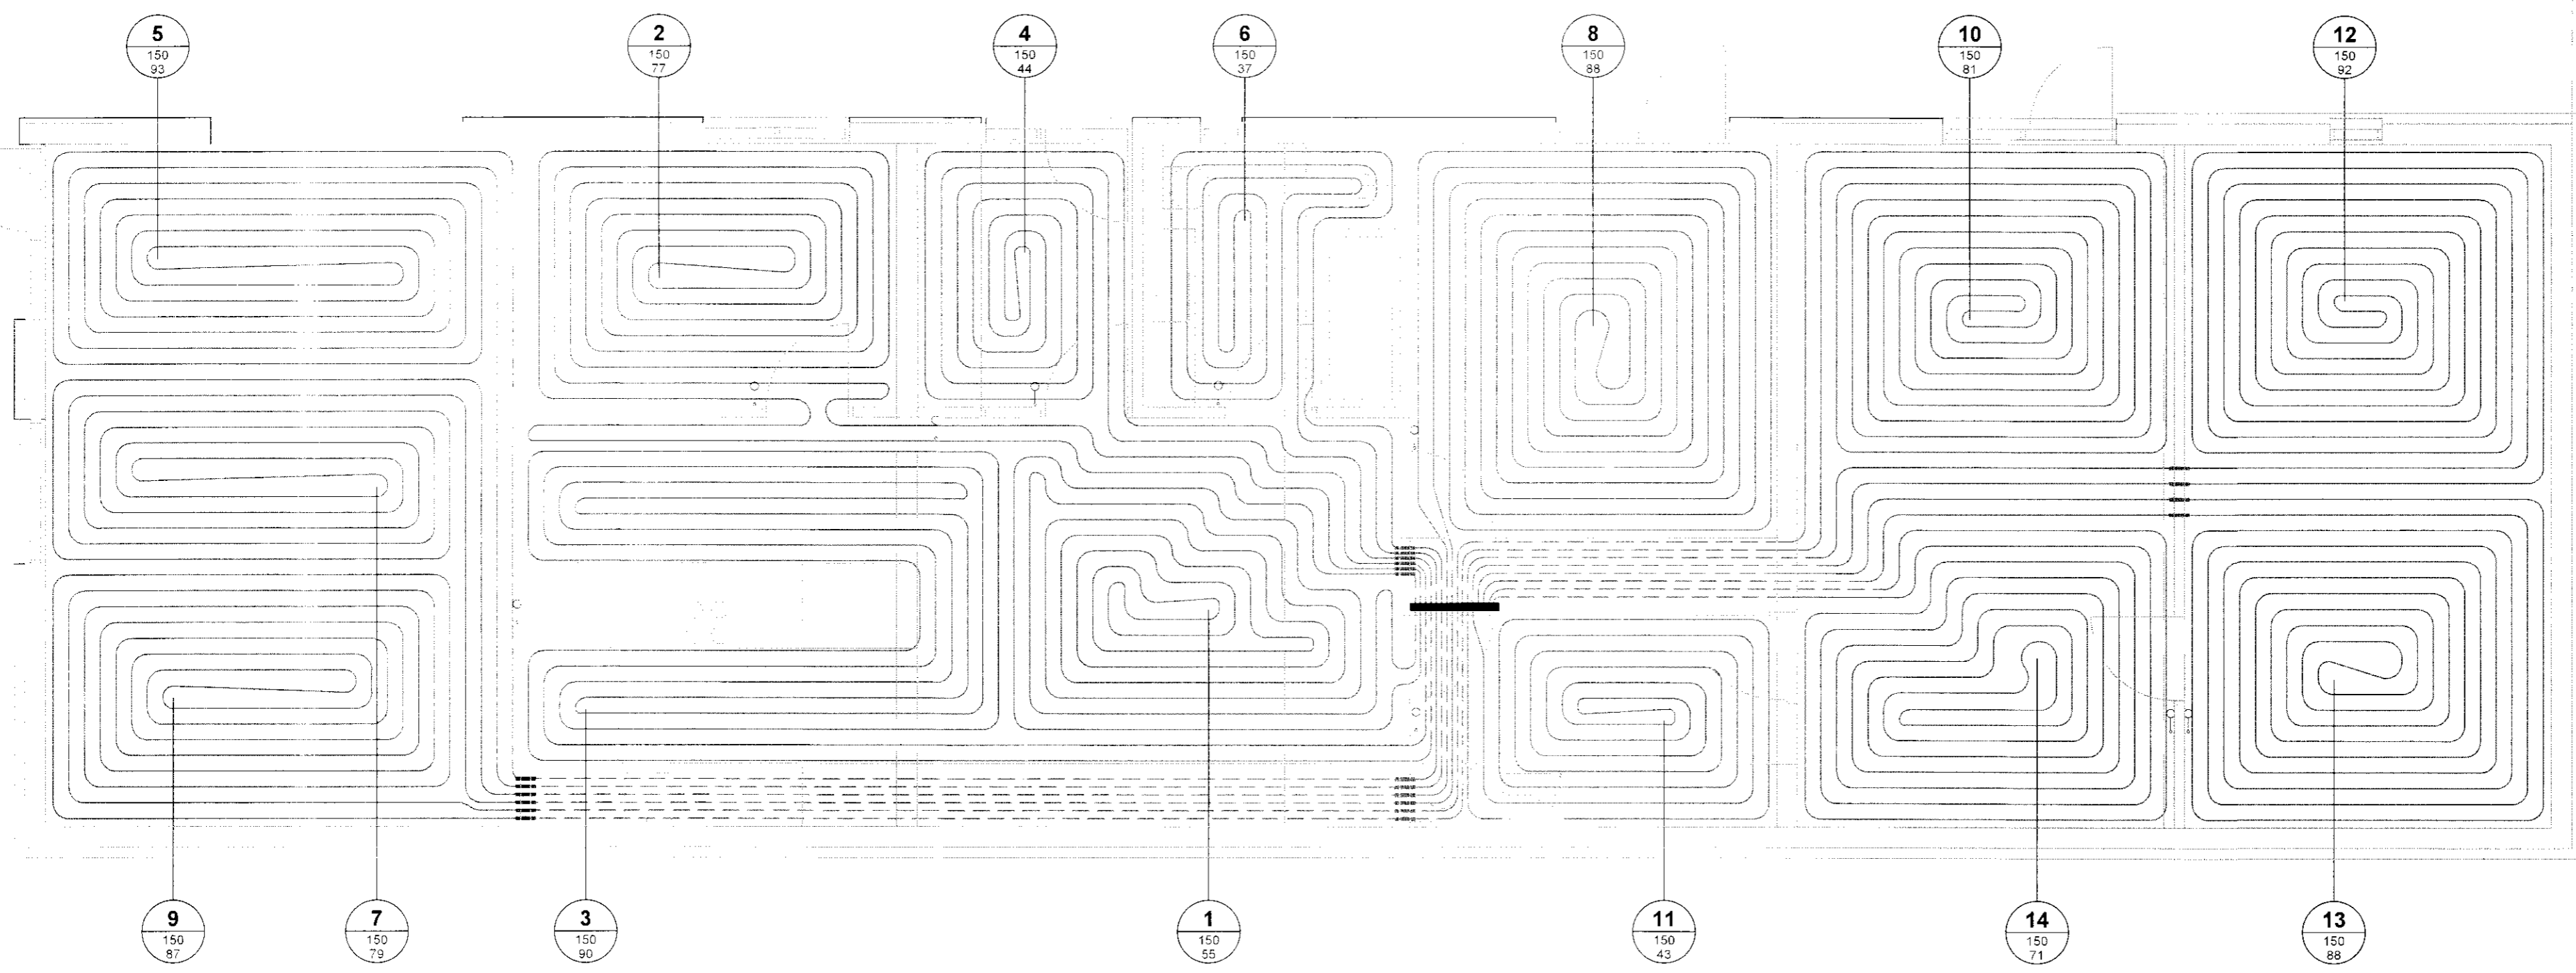

KENNISNIÐ GÓLFHITA 1:10

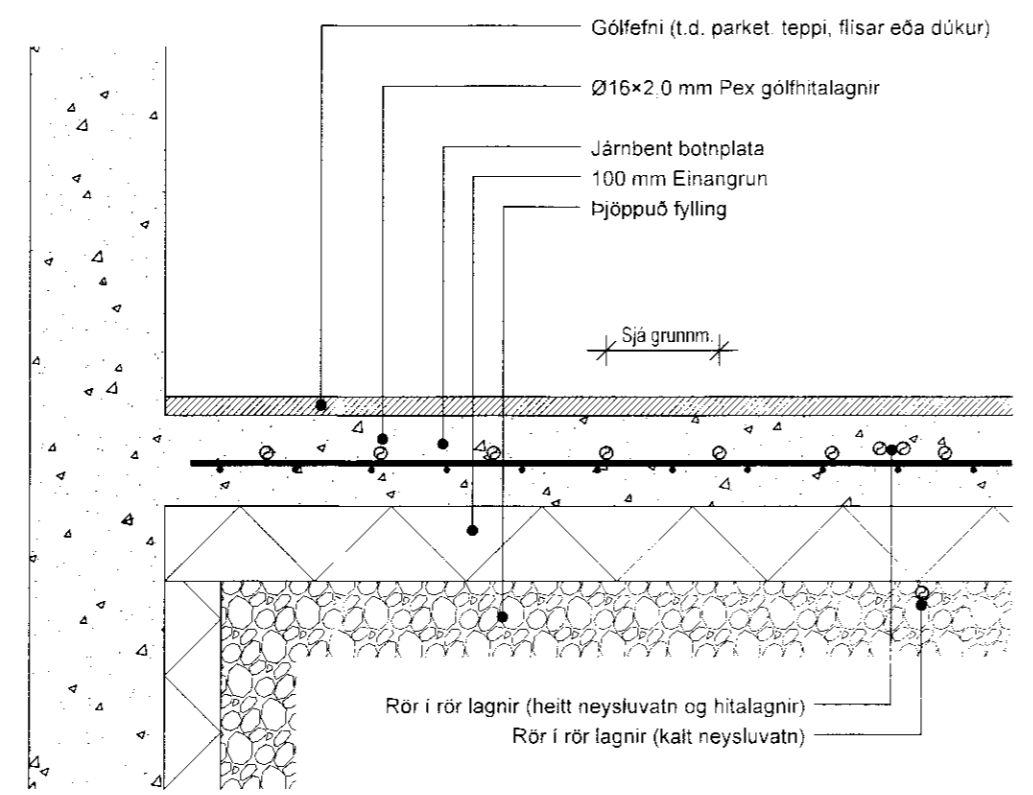

SKÝRINGAR

- Ø16mm gölfhitalagnir
- - - Ø16mm gölfhitalagnir einangraðar með ádragseinangrun
- Jarnslifar utanum gölfhitalagnir þar sem þær fara undir létta vegg
- Gölfhitalagnir, sjá teikningu P-06
- Vegghitaneimi, sjá teikningu P-06



<p>Helgi Kjartansson Byggingatæknifræðingur MTFÍ kt. 030270-5419 s: 897-7623 netf: helgikj@mmedia.is</p>				<p>Verkefni Grund Hrunamannahreppi Gólfhitalagnir Grunnmynd og snið</p>	
Dags. 30.03.2016	Teikn. Nr. P-03	Mkv. 1:50 / 1:10	Skrá	Aðalhönnuður / Hönnunarsjóri	
Breyting dags			edli breytingar		
				<p>Aukverðgjafhönnuðar</p> <p><i>Handwritten signature</i></p>	

Handwritten number 17709.

kt. 120357-5149