



*Handwritten note:* Átt. 7.10

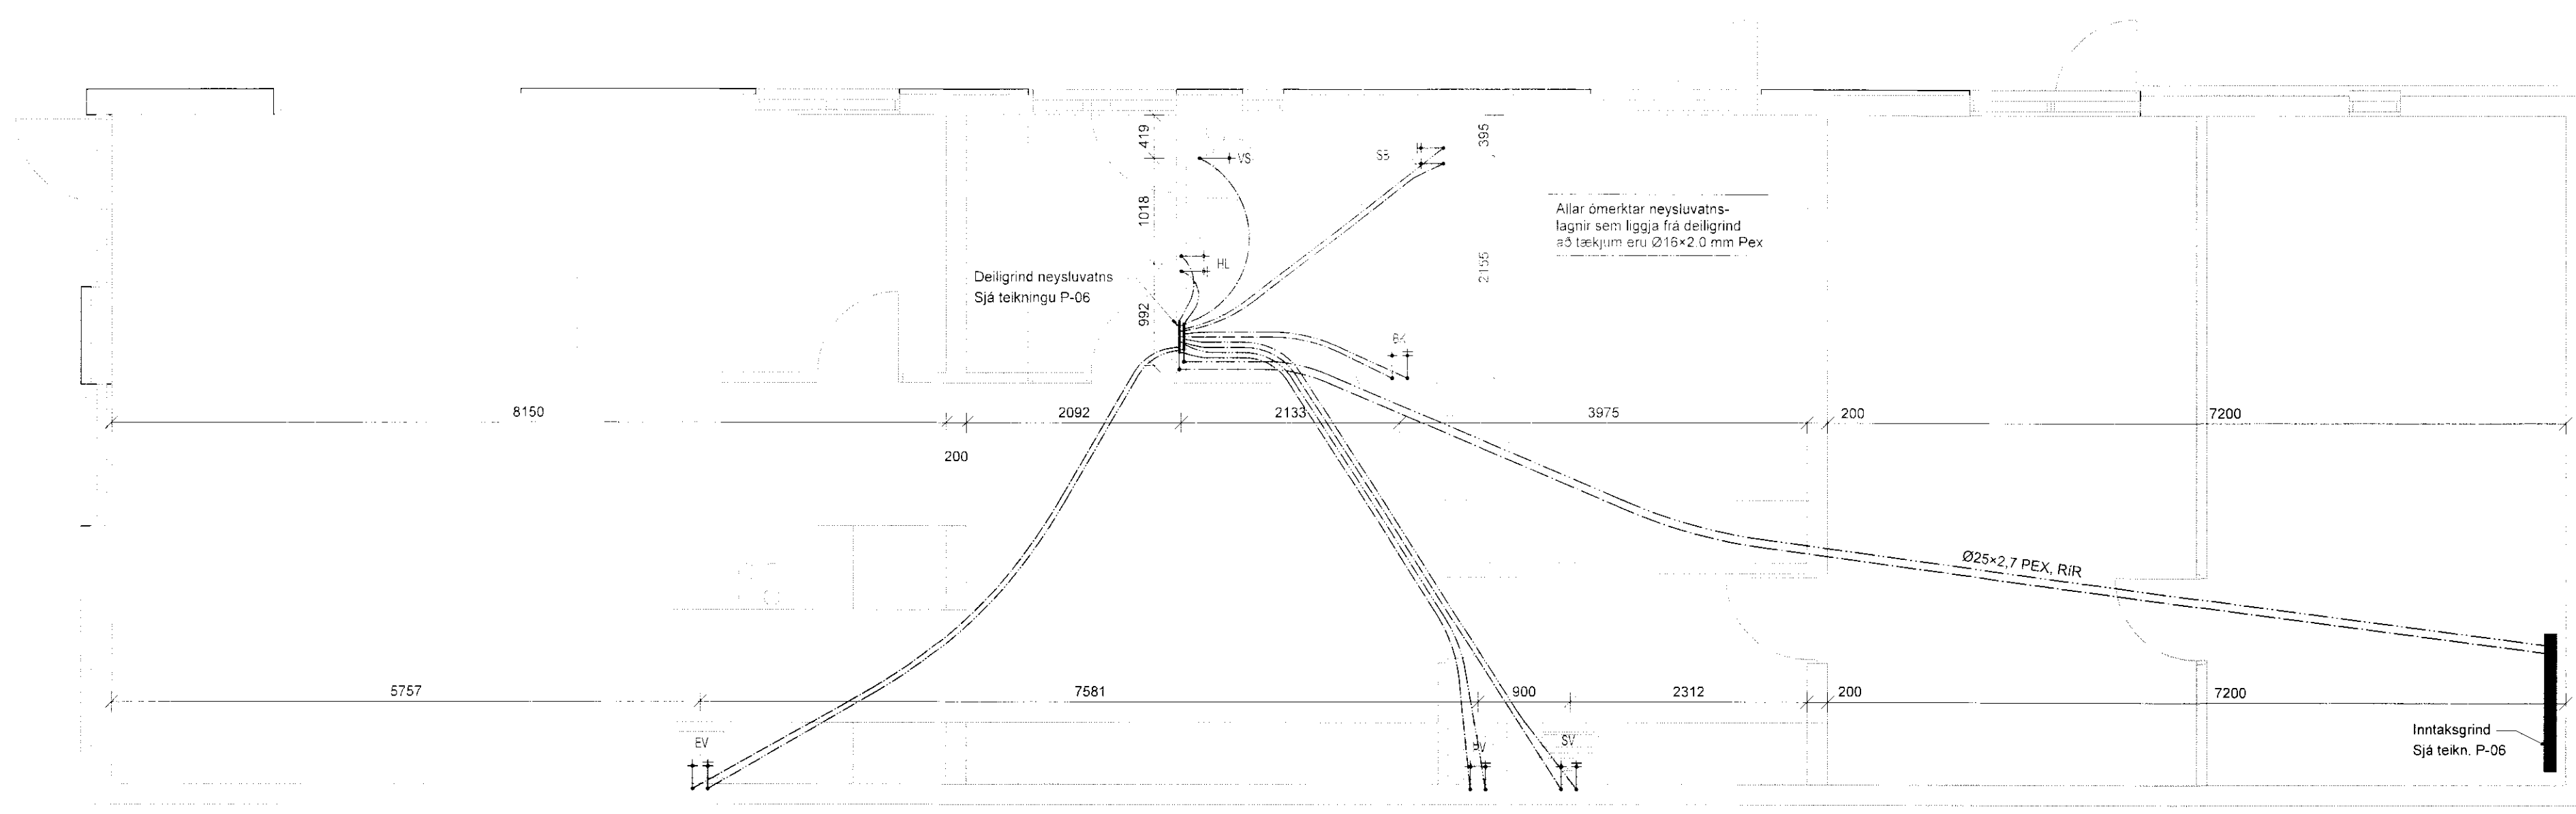

Allar ómerktar neysluvatns-lagnir sem liggja frá deiligrind að tækjum eru Ø16x2,0 mm Pex

KENNISNIÐ LAGNA Í GÓLFI 1:10

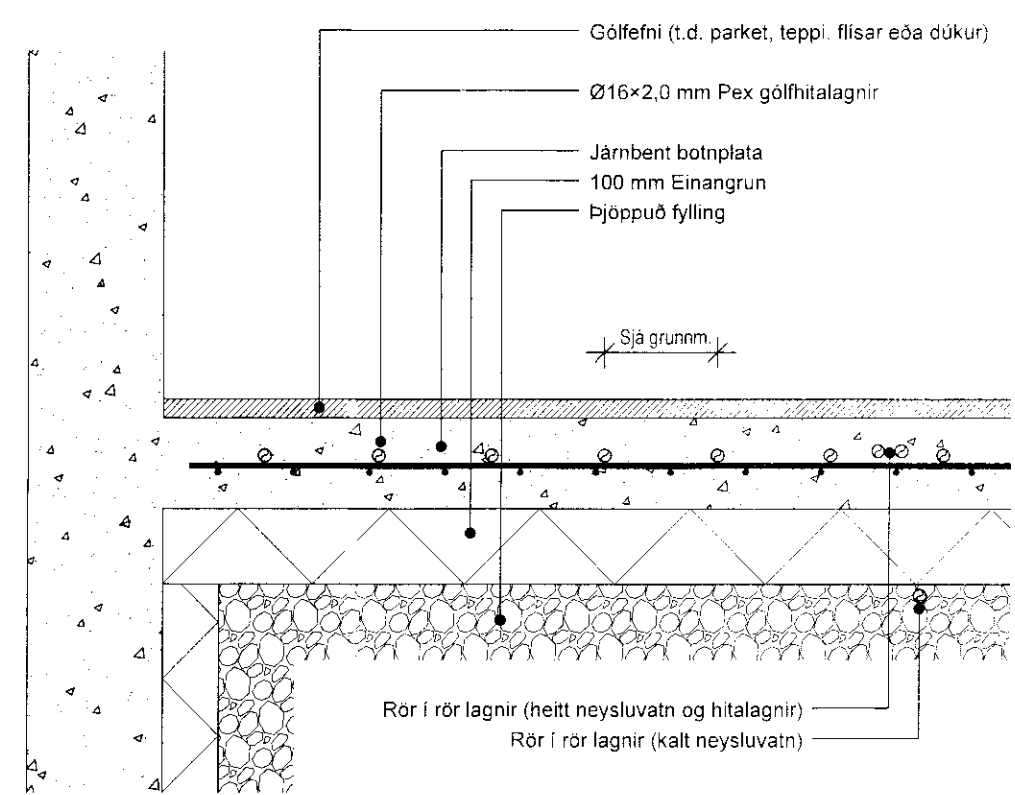

<b>Helgi Kjartansson</b> Byggingatæknifræðingur MTFÍ kt. 030270-5419 s: 897-7623 netf: helgikj@mmedia.is				Verkhelti <b>Grund Hrunamannahreppi</b> Neysluvatnslagnir Grunnmynd og snið
Dags. 30.03.2016	Teikn. Nr. P-04	Miv. 1:50 / 1:10	Skrá	Aðalhönnuður / Hönnunarstjóri
Breyting	dags	eðli breytingar		Hönnuð <i>Handwritten signature</i> kt. 120357-5149