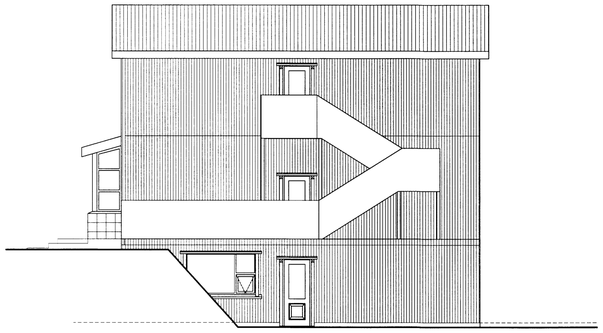

ÚTLIT SUÐ VESTUR
MKV.1:100

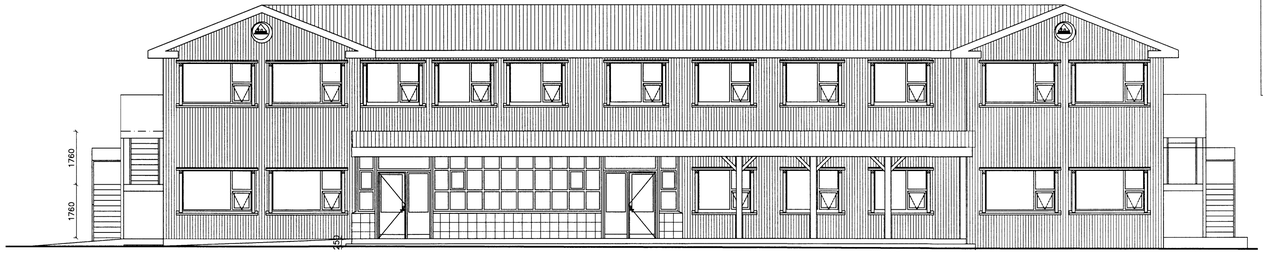

ÚTLIT NORÐ AUSTUR
MKV.1:100

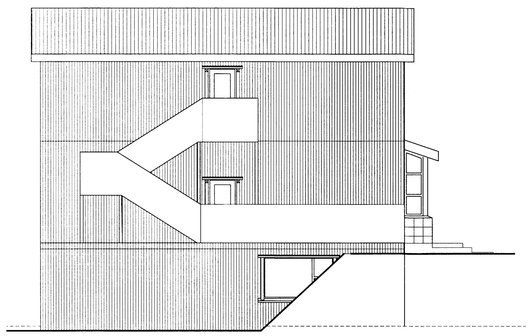

ÚTLIT NORÐ AUSTUR
MKV.1:100

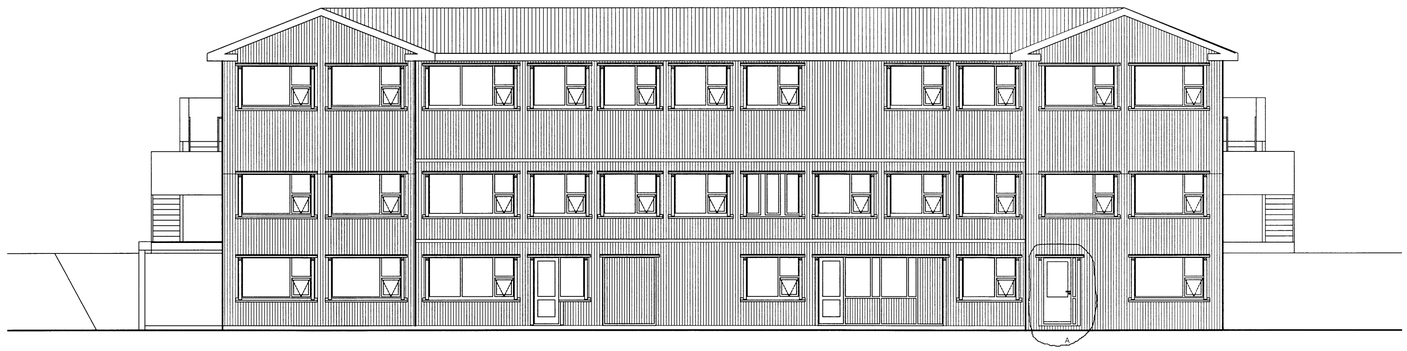

ÚTLIT SUÐ VESTUR
MKV.1:100

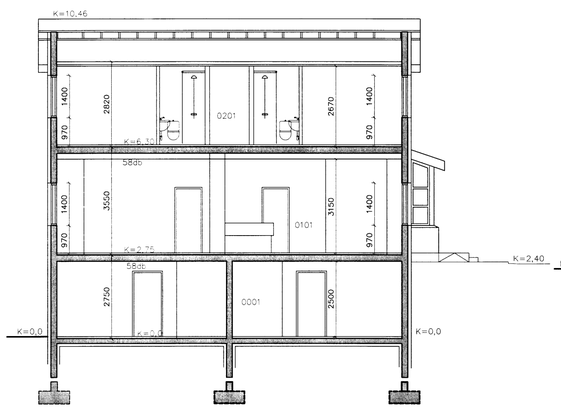

SNIÐ C–C
MKV.1:100

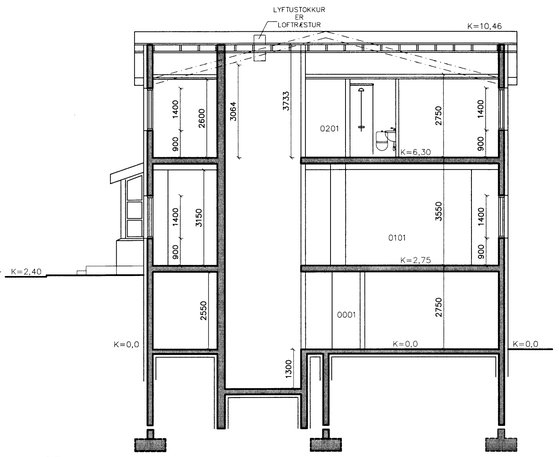

SNIÐ D–D
MKV.1:100

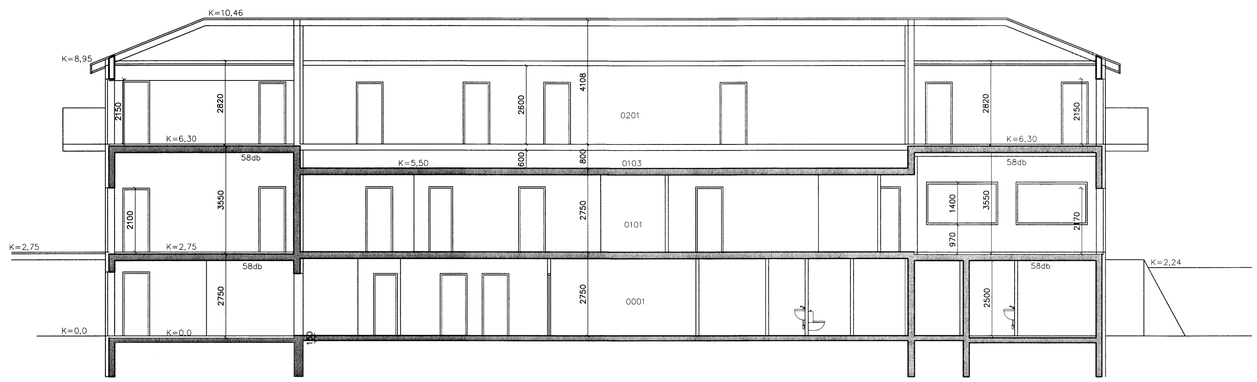

SNIÐ X–X
MKV.1:100

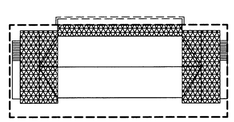

VIÐBYGGINGAR

MÁL ERU Í MILLIMETRUM NEMA ANNARS SÉ GETIÐ
EF MISRÆMI EÐA MÁLVILLUR FINNAST Á TEIKNINGUM
BER AÐ TILKYNNA ÞAÐ TIL ARKFORM ÁN TAFAR.
ÞESSI TEIKNING FELLUR UNDIR HÖFUNDARRÉTTARLÖG

C	NEYÐARSTIGAR ÚTI	8.3.2016
B	UTANHÚSKLÆÐNING	5.10.2015
A	HURÐ Á 1.HÆÐ	5.10.2015
BR	HVERJU BREYTT	DAGS:

ARKFORM ARKITEKTASTOFA
www.arkform.is
SÍMI 552 1199
NETF. arkform@arkform.is
BORGARTÚN 24, 105 REYKJAVÍK

VERKHEITI
DALBRAUT 10

VERKNÚMER
1402

ATRIÐI
ÚTLIT OG SNIÐ C-C OG X-X

SKRÁ NR.	A-1402-1901	HANNAÐ	GM
MKV:	1:100	DAGS.	12.4.2015

TEIKN.NR.	RAÐNR.	ENDURSK.
19-03	00	6

GUÐJÓN MAGNÚSSON ARKITEKT FAÍ FSSA KT. 250456-4339

7743