


ÚTLIT VESTUR  
MKV.1:100

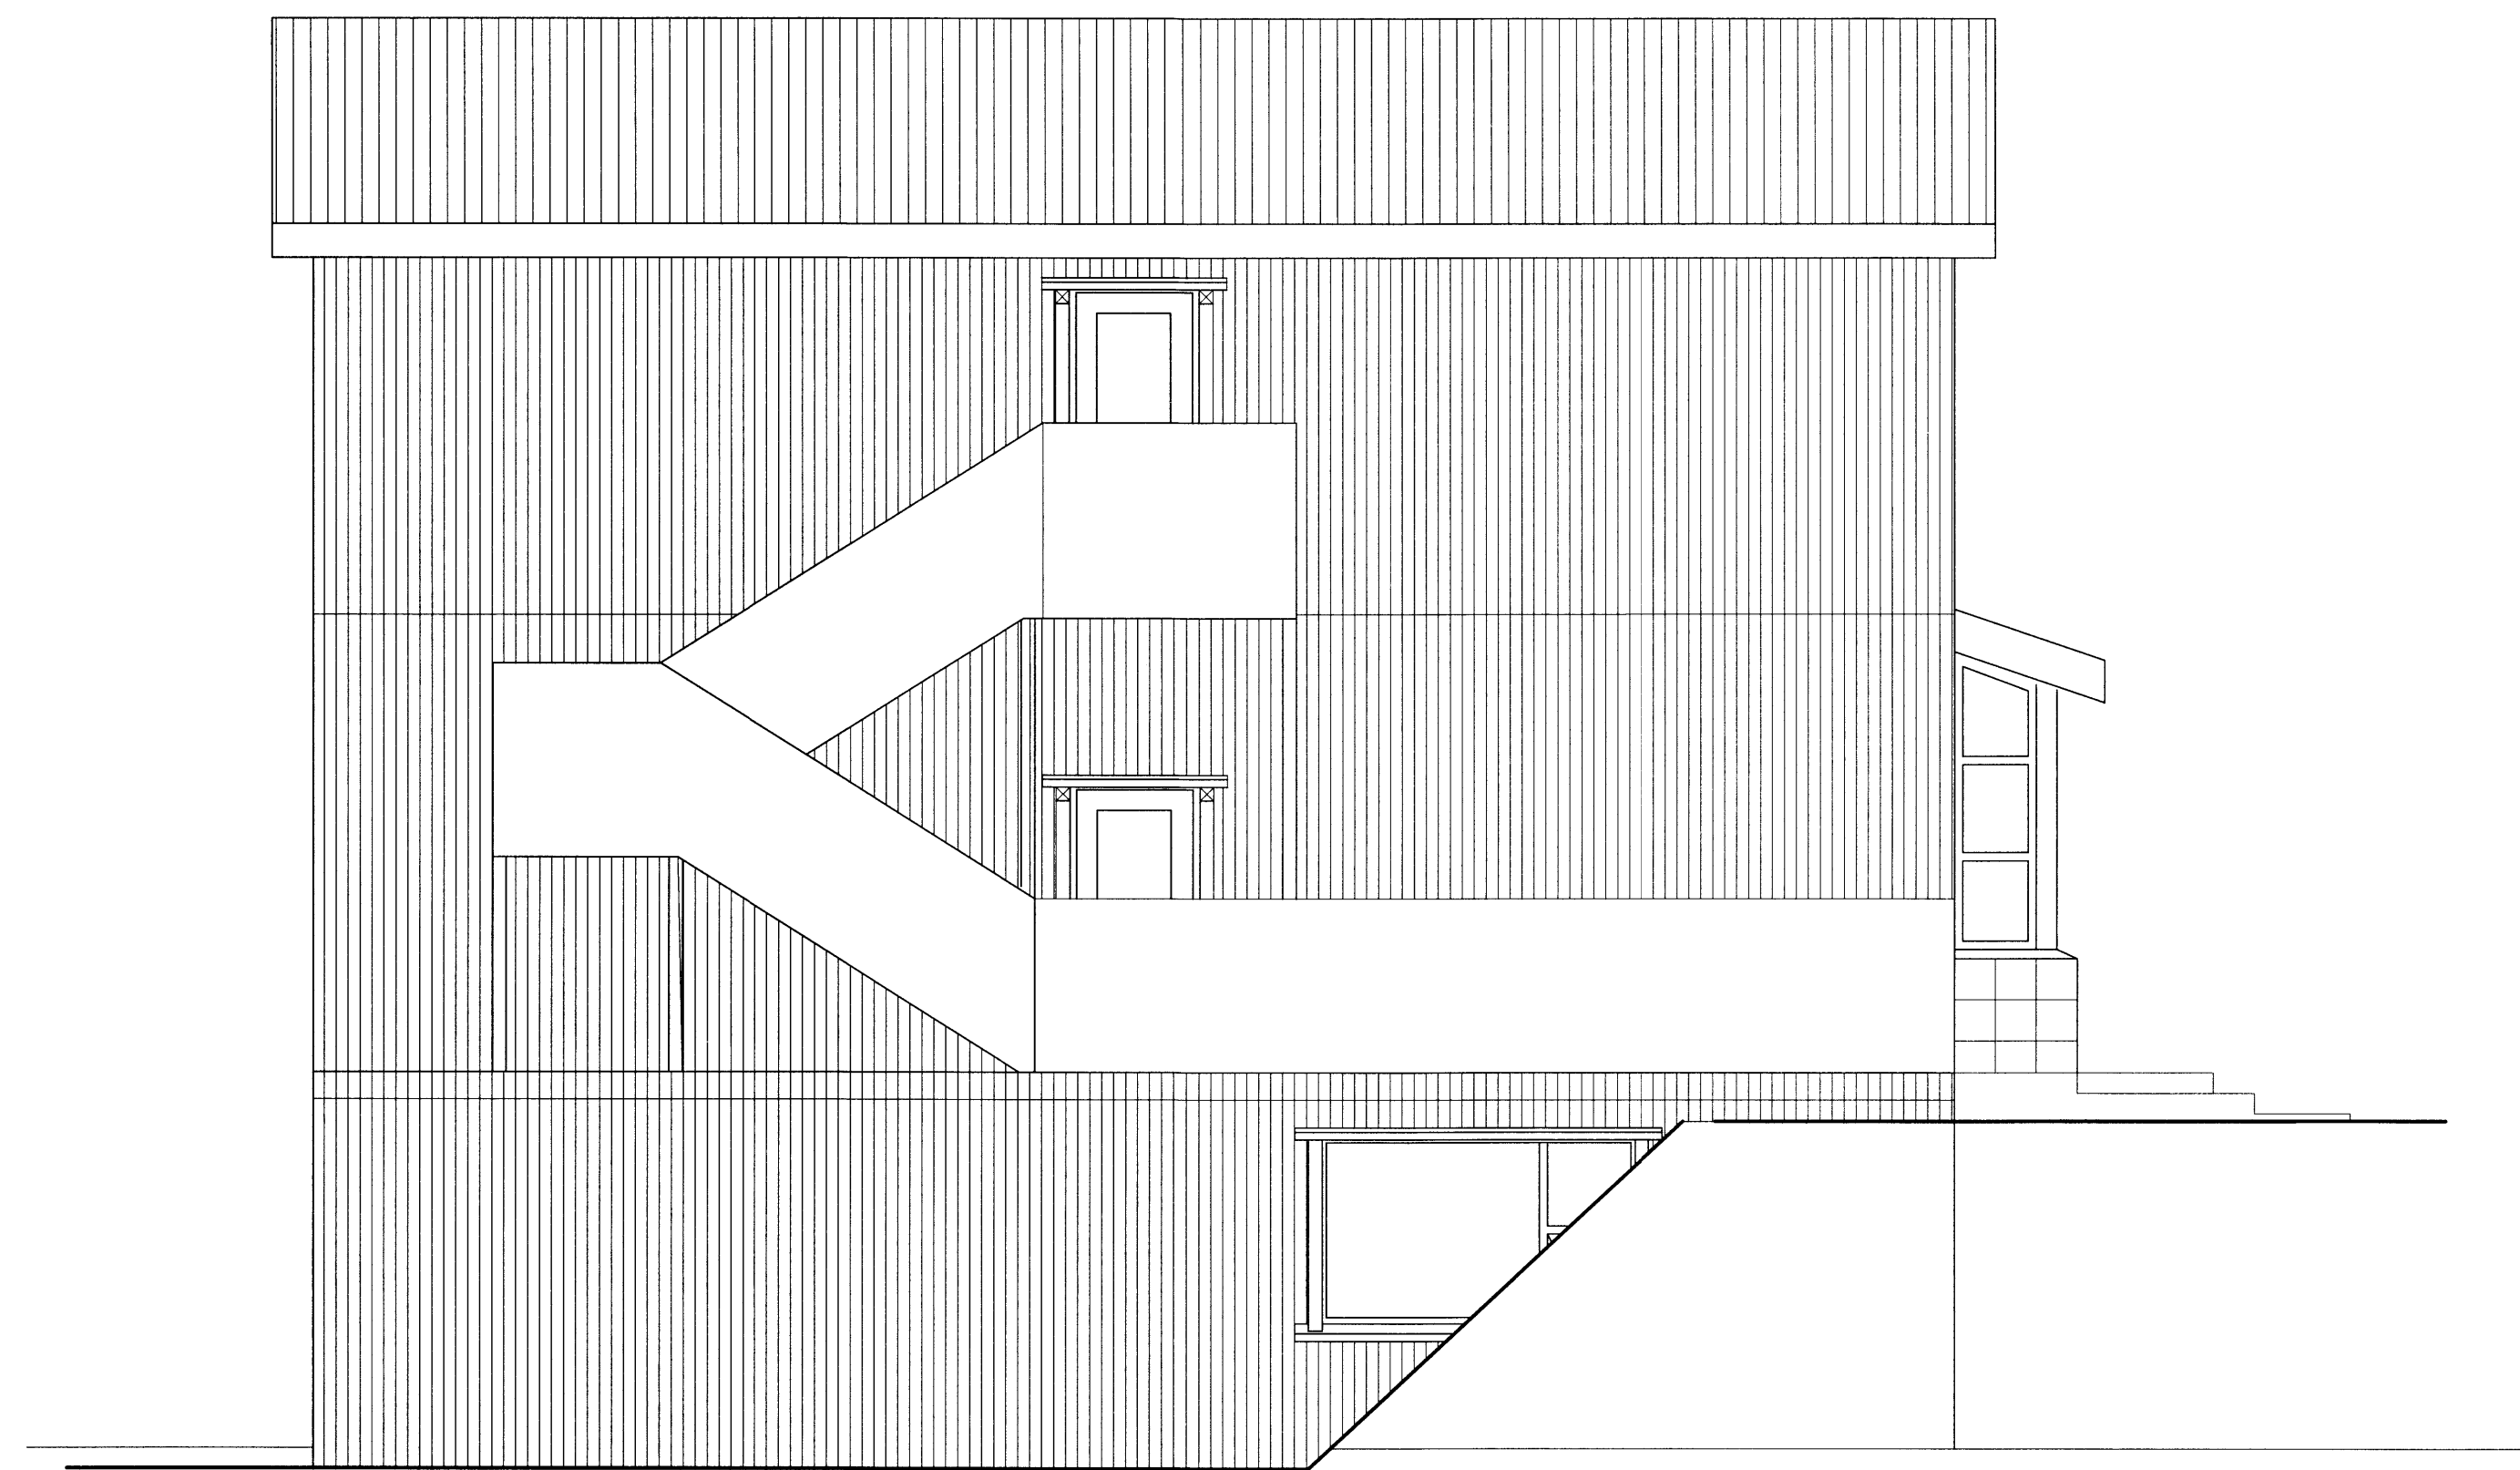

ÚTLIT AUSTUR  
MKV.1:50

<p>MÁL ERU Í MILLIMETURUM NEMA ANNARS SÉ GETIÐ EF MISRÆMI Eða MÁLVILLUR FINNST Á TEIKNINGUM BER AÐ TILKYNNNA ÞAÐ TIL ARKFORM ÁN TAFAR. ÞESSI TEIKNING FELLUR UNDIR HÖFUNÐARRETTARLÖG</p>		<p><b>ARKFORM</b>® ARKITEKTASTOFA</p>		<p>www.arkform.is</p>	<p>SKRÁ NR. A-1402-1901 HANNAÐ GM</p>
		<p>BORGARTÚN 24, 105 REYKJAVÍK</p>		<p>SÍMI 552 1199</p>	<p>MKV. 1:50 DAGS. 20.3.2015</p>
		<p>VERKHEITI</p>		<p>TEIKN NR.</p>	
		<p>DALBRAUT 10</p>		<p>RAÐNR. ENDURSK.</p>	
		<p>VERKNÚMÉR</p>		<p>20-07 00 2</p>	
		<p>1402</p>		<p><i>[Signature]</i></p>	
		<p>ATRÍÐI</p>		<p>GUÐJÓN MAGNÚSSON ARKITEKT FAÍ FSSA KT. 250456-4339</p>	
		<p>ÚTLIT AUSTUR OG VESTUR</p>			
B	NEYÐARSTIGAR ÚTI	8.3.2016			
A	UTANHÚSKLÆÐNING	5.10.2015			
BR	HVERJU BREYTT	DAGS:			

9747