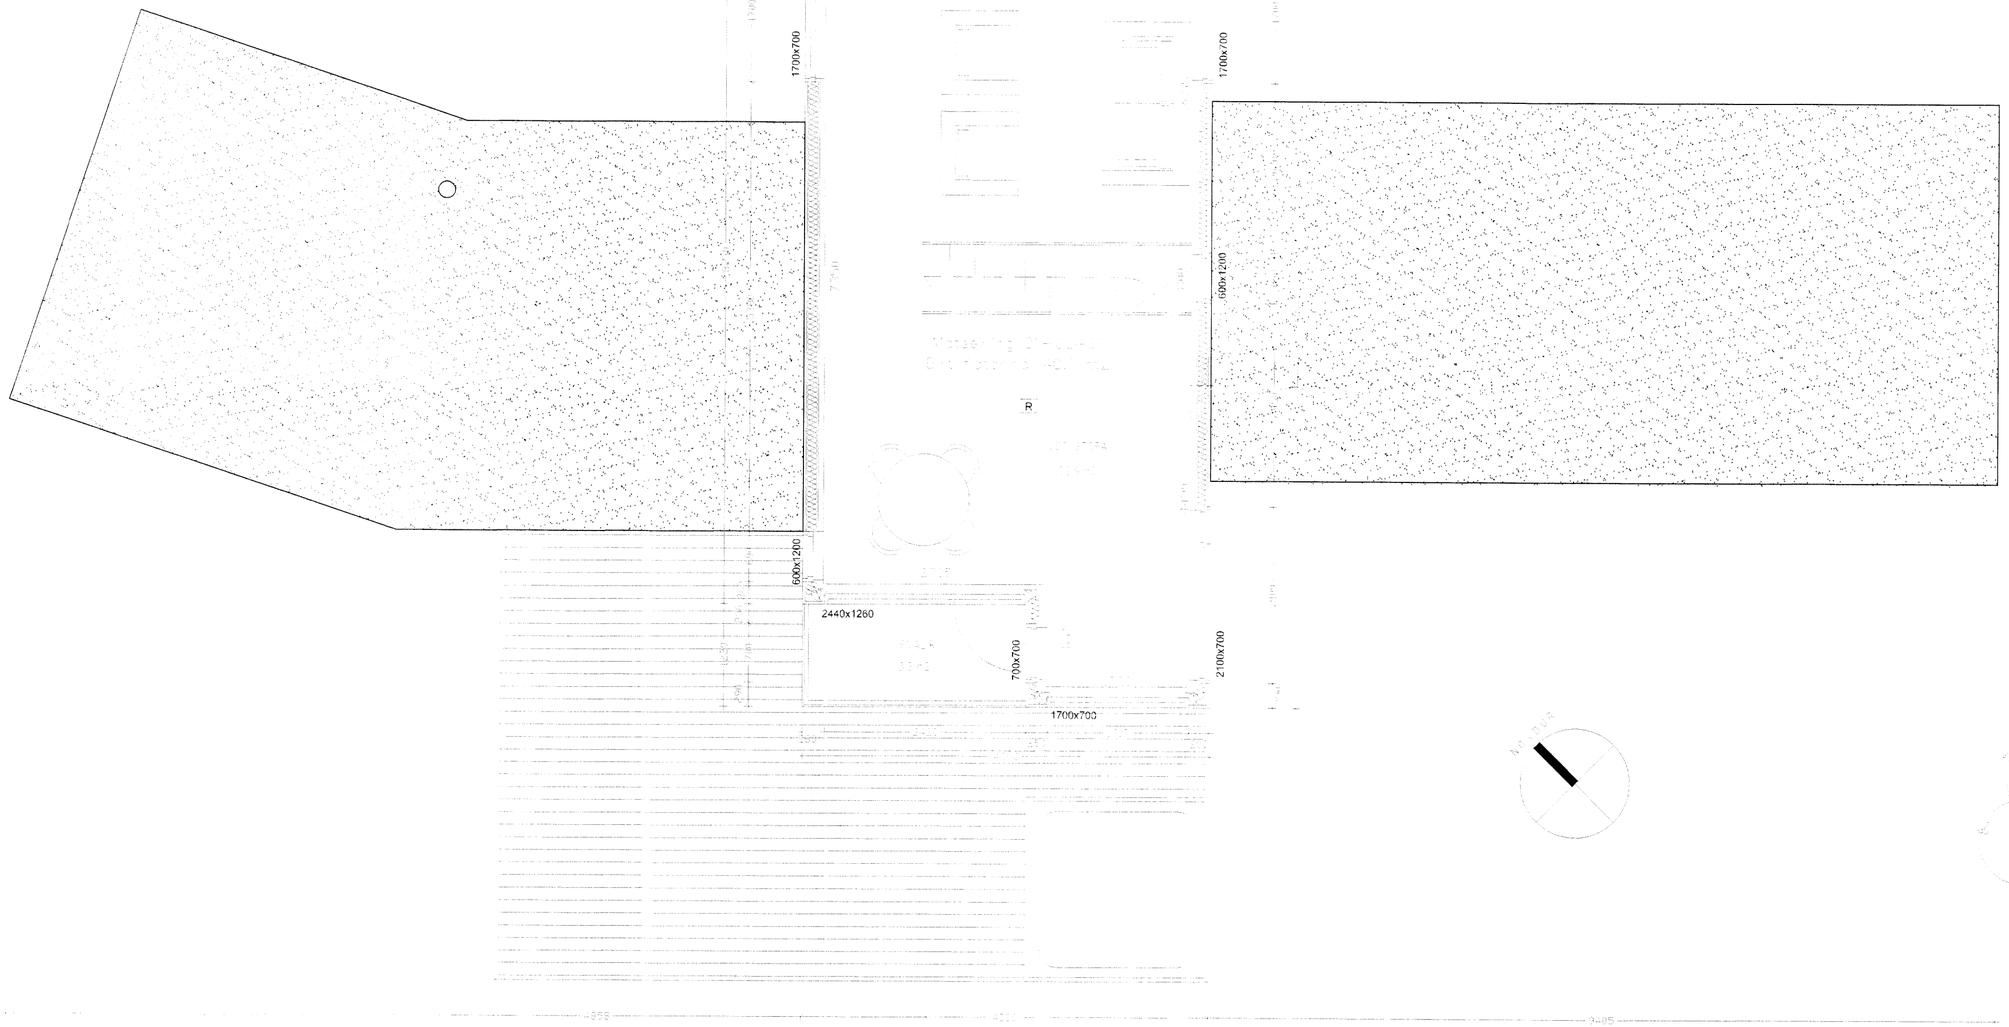

77450.

hagtækni
tækniþjónusta
Refsholti 7, Skorradal
sími: 861 7252

VERK: Áshildarvegur 14, Skeið
VERK NR: 341

TEIKNING: Sumarhús
Grunnmynd efri hæðar 1/50
TEIKN. NR: 102

DAGS: 5. ágúst 2015
BREYTT:
TEIKNAÐ: Ingólfur Margeirsson 070252-3099
SAMÞ: