UNDIRSTÖÐUR GRUNNMYND M.K. 1/50

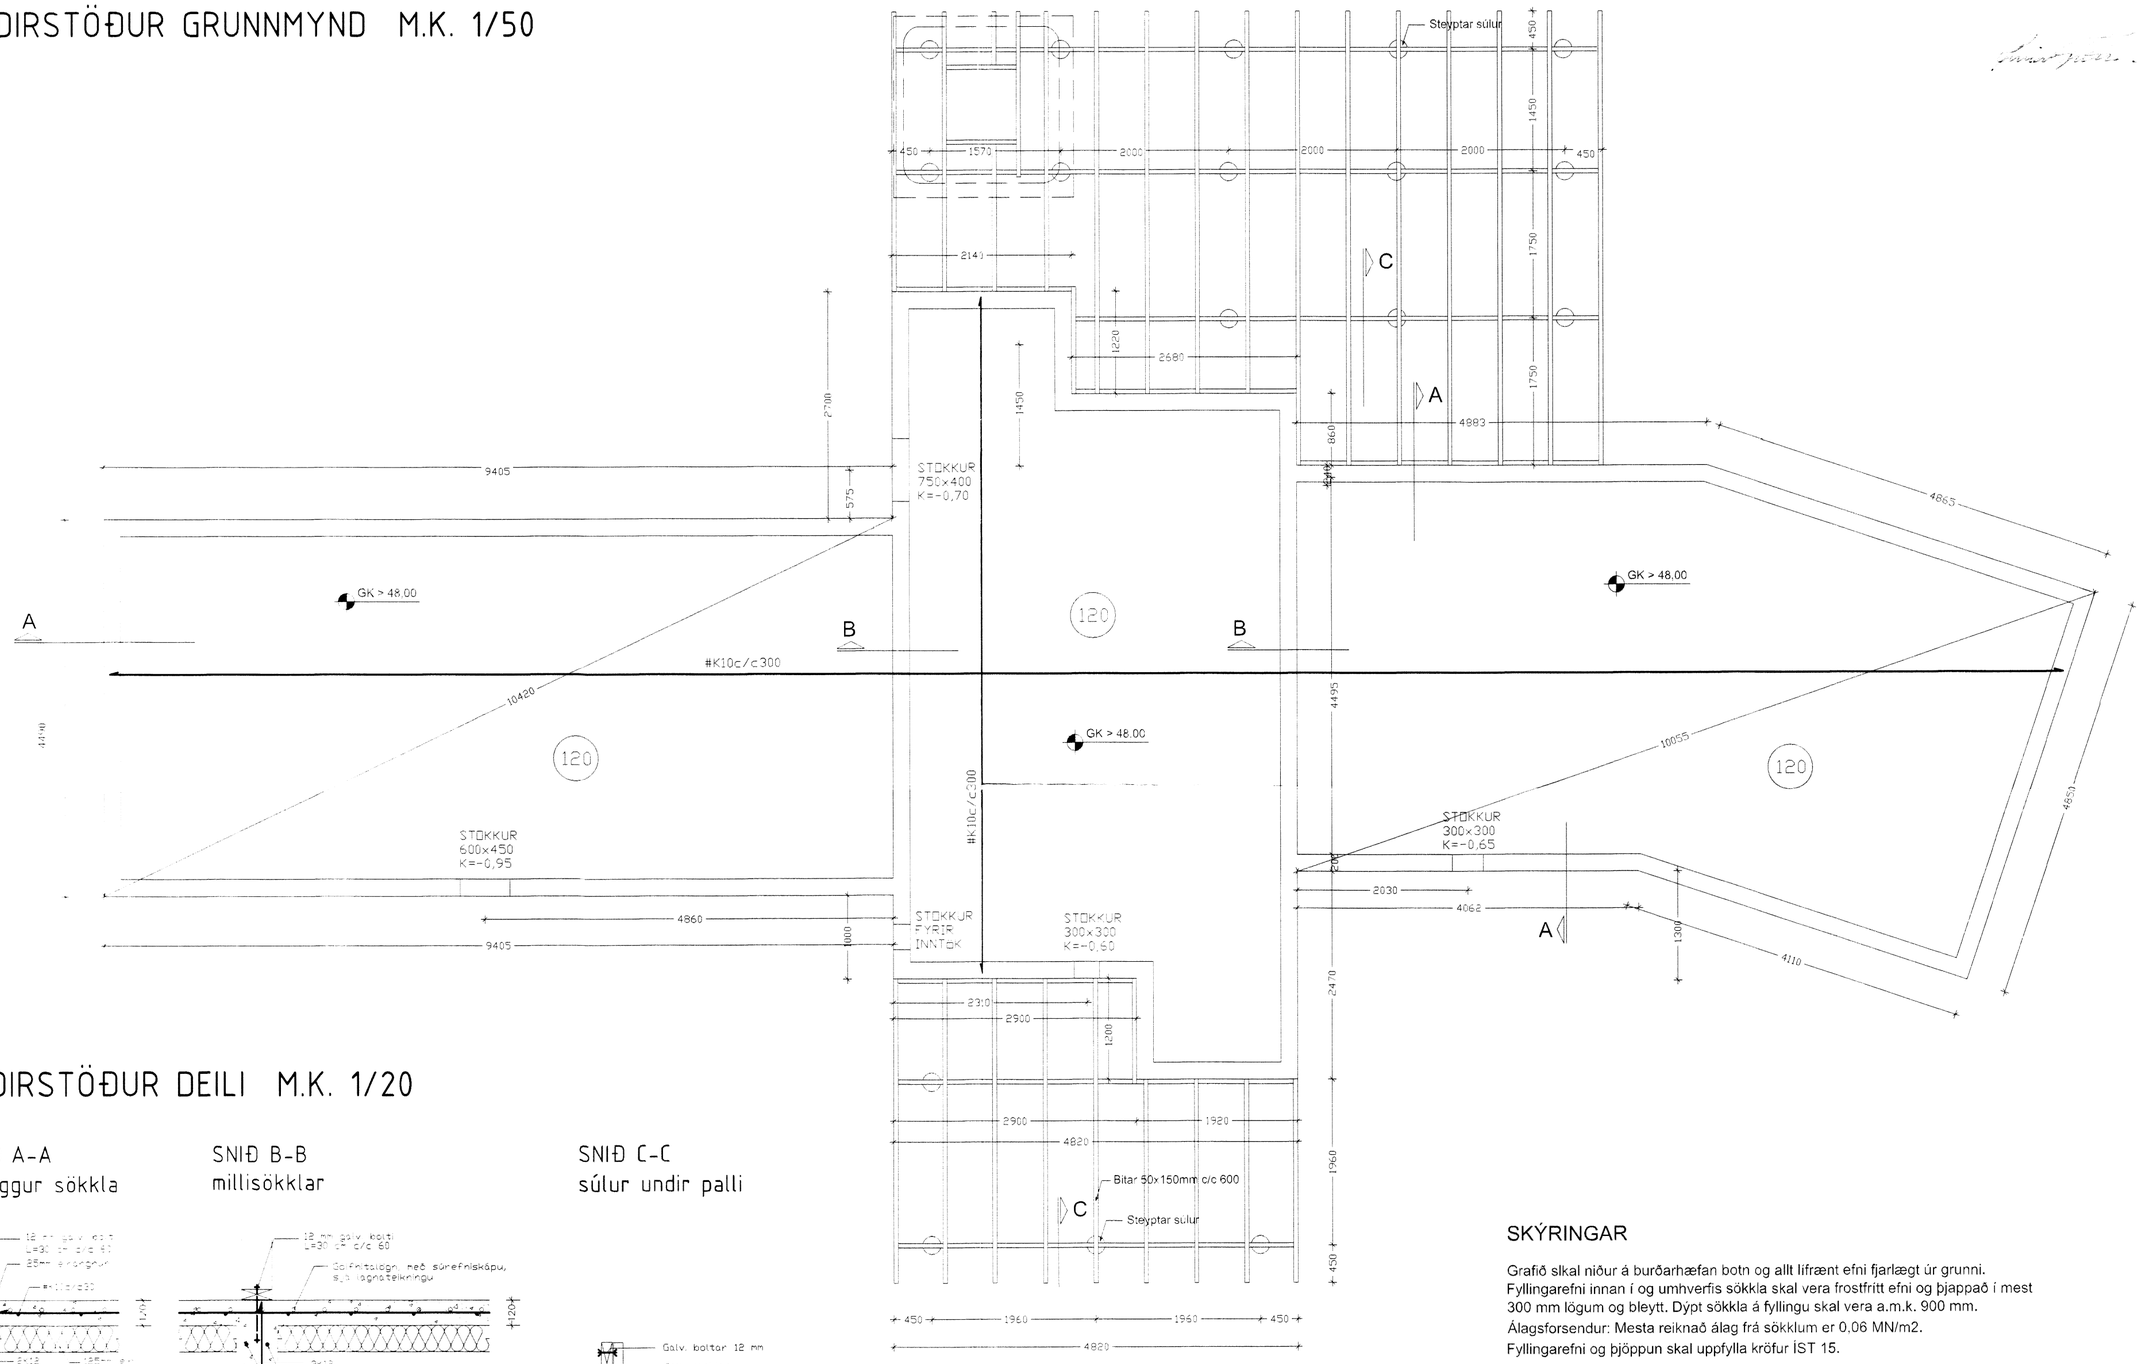

UNDIRSTÖÐUR DEILI M.K. 1/20

SNIÐ A-A
útveggur sökkla

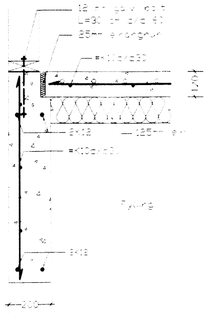

SNIÐ B-B
millisökklar

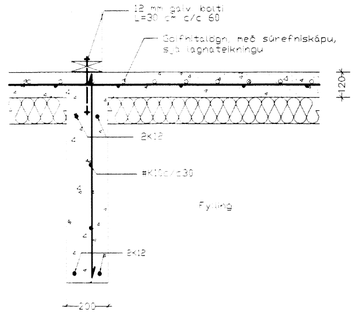

SNIÐ C-C
súlur undir palli

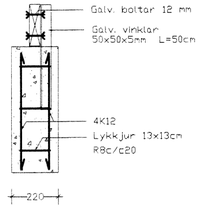

SKÝRINGAR

Grafið slkal niður á burðarhæfan botn og allt lifrænt efni fjarlægt úr grunni.
Fyllingarefni innan í og umhverfis sökkla skal vera frostfritt efni og þjappað í mest 300 mm lögum og bleytt. Dýpt sökkla á fyllingu skal vera a.m.k. 900 mm.
Álagsforsendur: Mesta reiknað álag frá sökklum er 0,06 MN/m2.
Fyllingarefni og þjöppun skal uppfylla kröfur ÍST 15.

7756

hagtækni
tækniþjónusta
Refsholti 7, Skorradal
sími 661 7252

VERK: Áshildarvegur 14, Skeið
VERK NR: 341

TEIKNING: Sumarhús
Undirstöður - Grunnmynd 1/50 og deili 1/20
TEIKN. NR: 201

DAGS: 15. mars 2016
BREYTT:
TEIKNAÐ: Ingólfur Margeirsson 070252-3099
SAMÞ: