
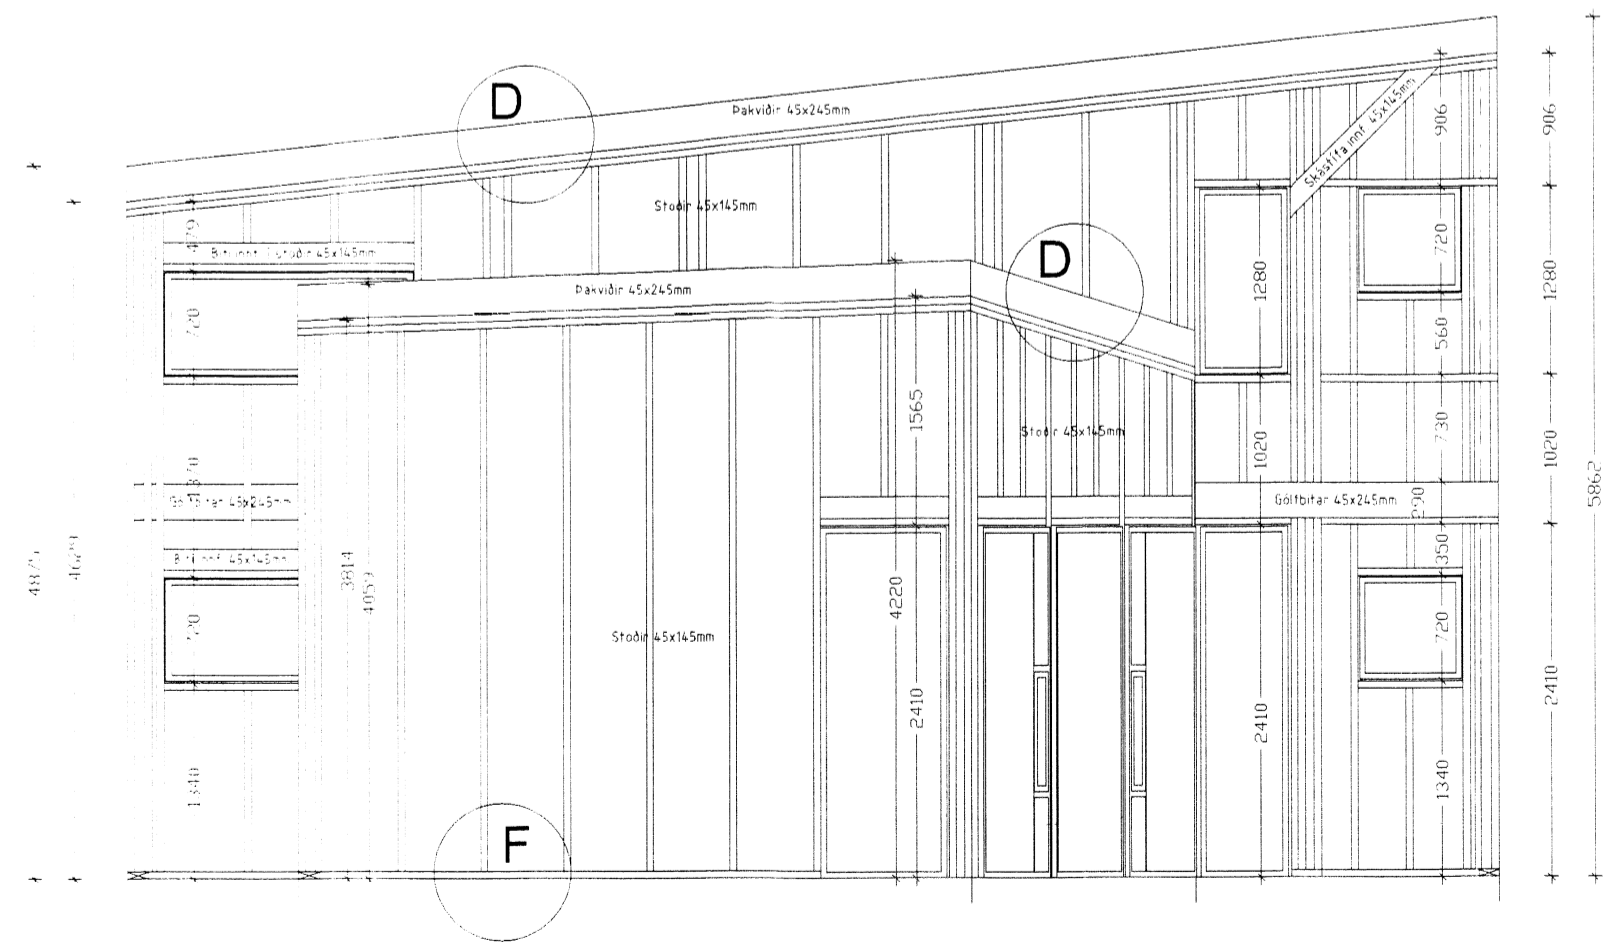


*Sumarhús*

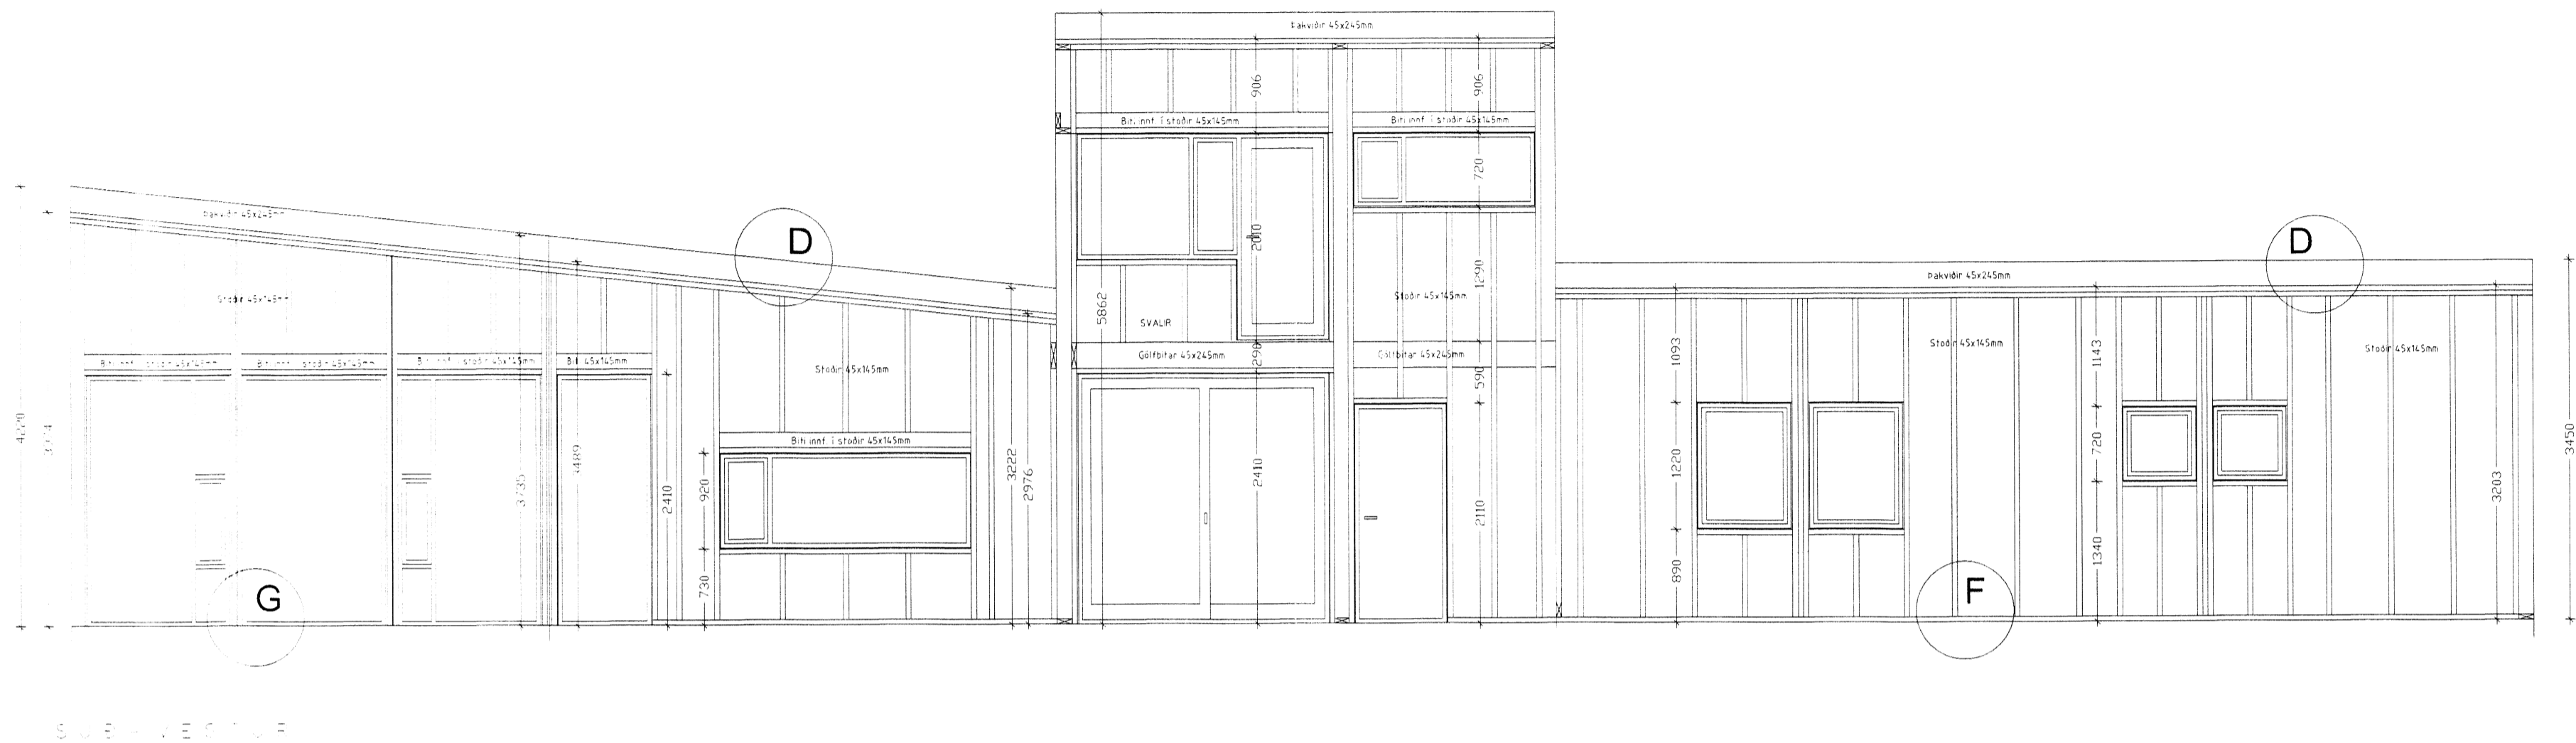

N O R Ð - V E S T U R

**SKÝRINGAR:**

Grindur útveggja og burðarveggja eru 45x145mm í gæðaflokki T1  
 Grindur skal klæða með 12mm rakalímdum krossviði skrúfað með 4/40 skrúfum c/c 150 á hornum c/c 200 annars staðar  
 Gólfbitar millilofts og þaksperrur eru 45x245mm í gæðaflokki T2  
 Allur saumur og tengi sé galvanhúðað

**hagtækni** tækniþjónusta Refsholti 7, Skorradal sími 861 7252

Áshildarvegur 14, Skeið VÉRK 341

Sumarhús Grindur útveggja 1/50 TEKNI 204

15. mars 2016 BREYTT Ingólfur Margeirsson 070252-3099 SAÐB *Ingólfur Margeirsson*

7760