


ÞAKVIRKI GRUNNMYND M.K. 1/50

Þinnar

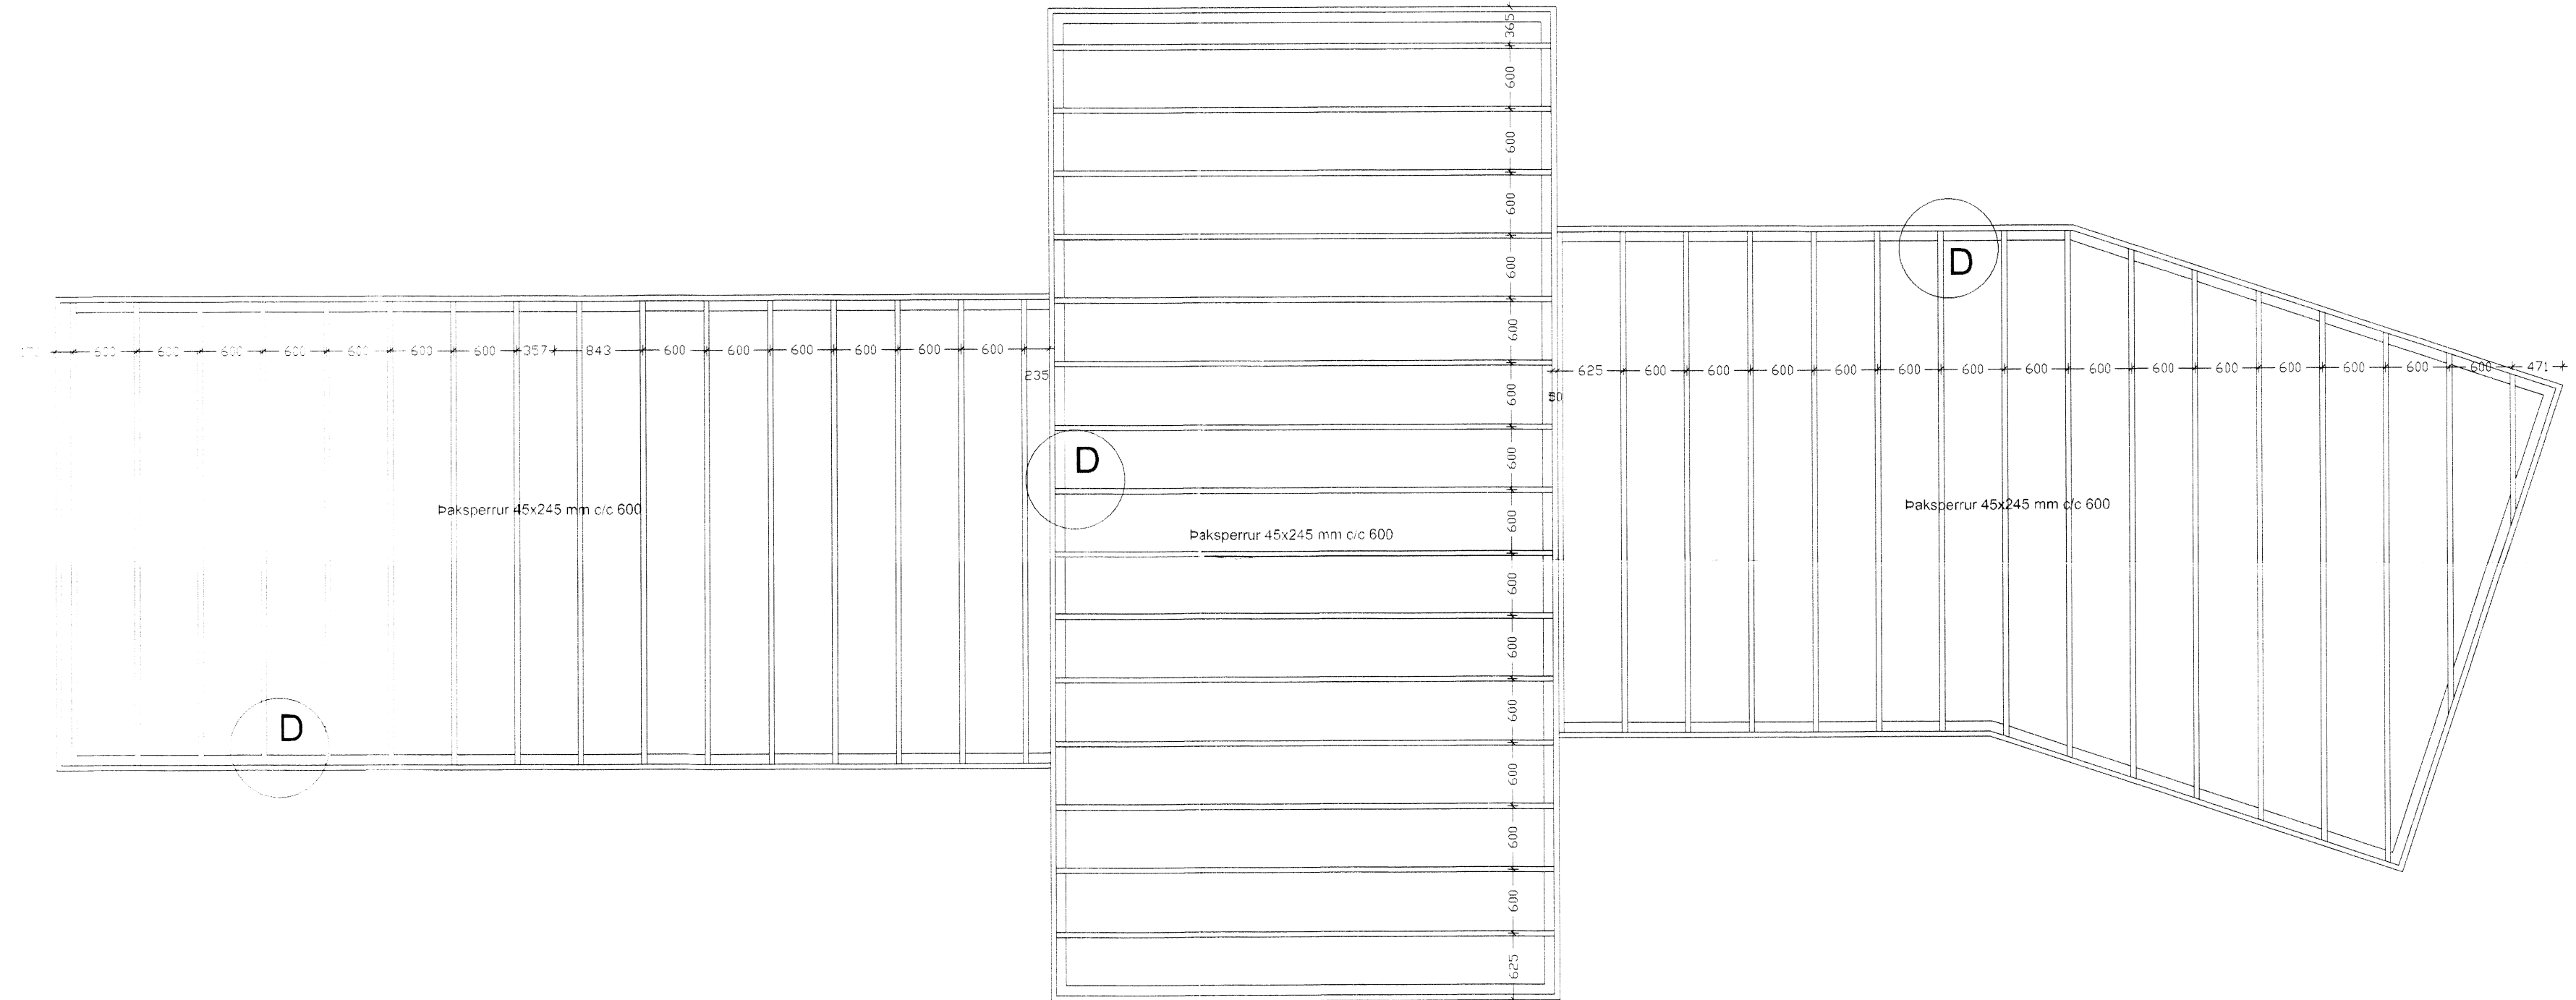

SKÝRINGAR:

Þaksperrur eru 45x220mm c/c 600 í gæðaflokki T2

Allur saumur og tengi sé galvanhúðað

HT **hagtækni** **tækniþjónusta** Refsholti 7, Skorradal sím 861 7252

VERK NÚM. 341
 Áshildarvegur 14, Skeið

TEKNI NÚM. 205
 Sumarhús

Þakvirki - Grunnmynd 1/50
 DAGS. 15. mars 2016 BREYTT Ingólfur Margeirsson 070252-3099

7761.

Ingólfur Margeirsson