




SNID A

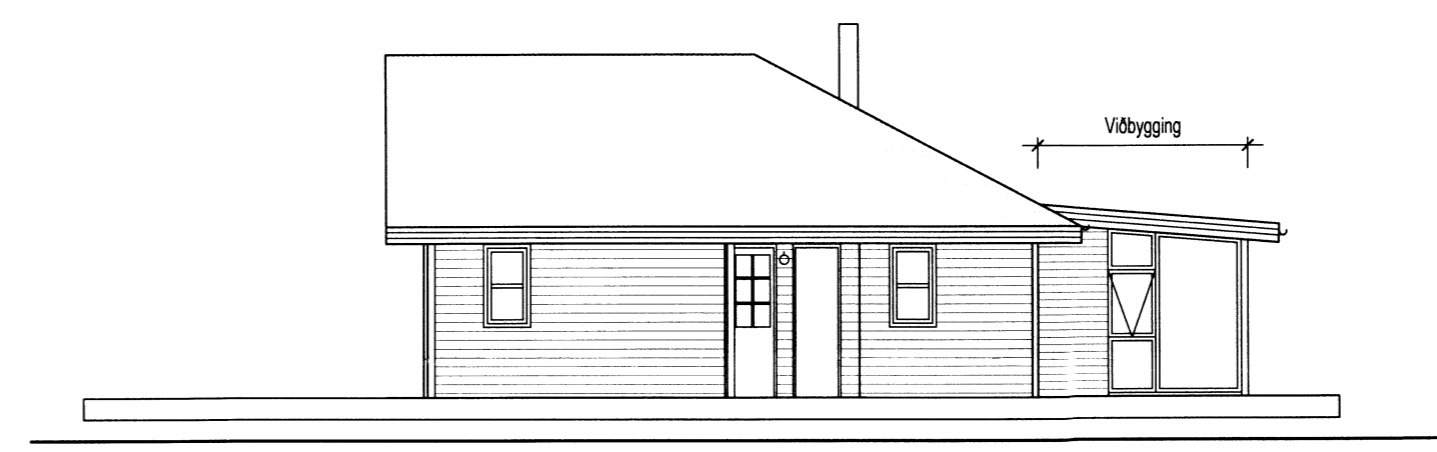



SUDAUSTUR

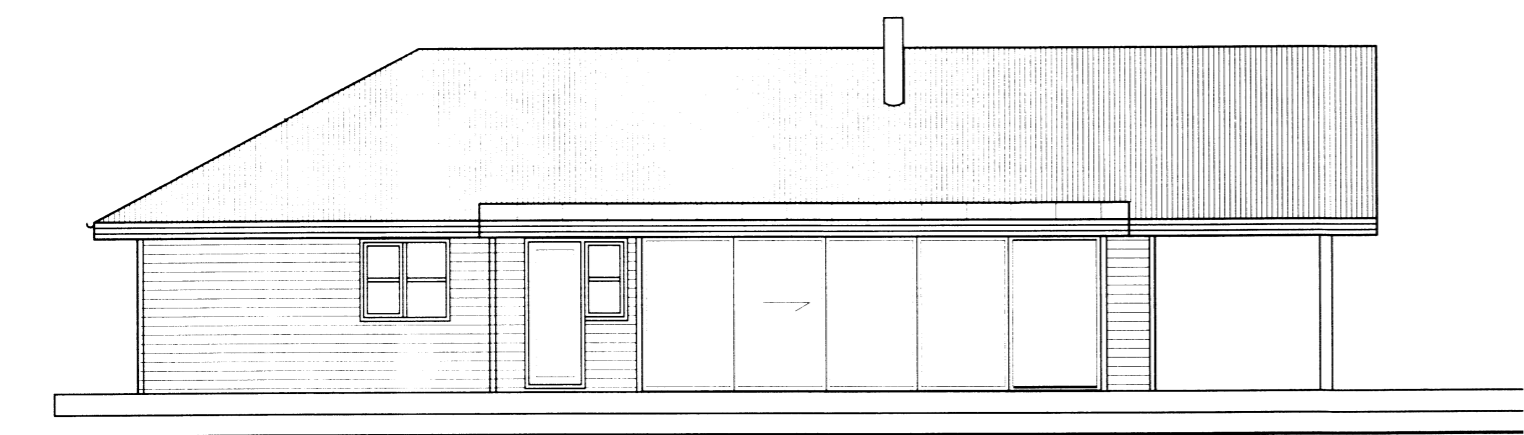

NORÐAUSTUR

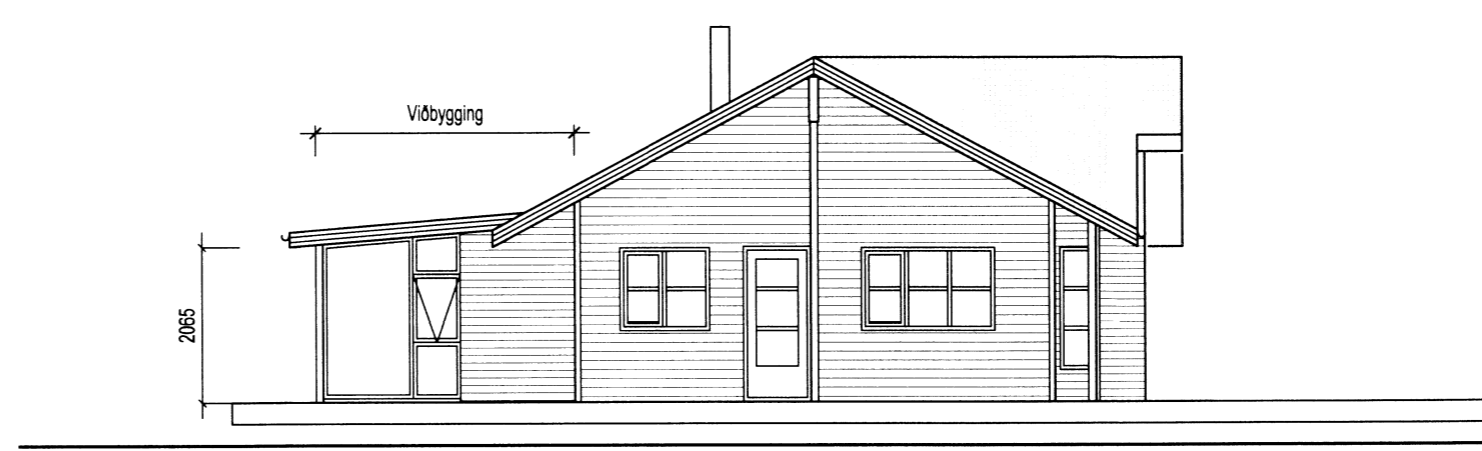

NORÐVESTUR

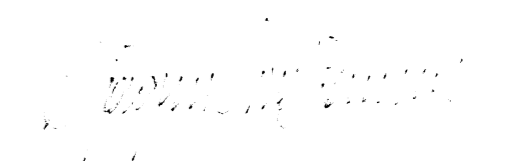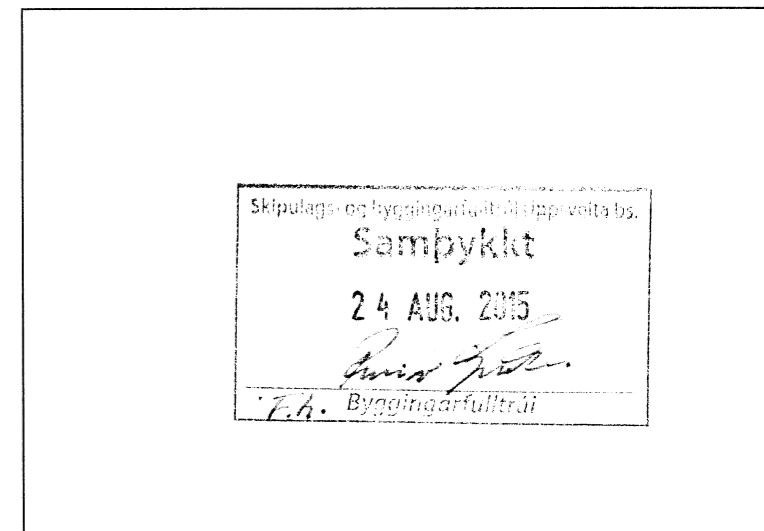

apparat

BJÖRGVÍN SNÆBJÖRNSSON ARKITEKT FAÍ
270664-5989

ARMÚLI 24 PÓSTHÓLF 8127 108 REYKJAVÍK
SÍMI: 561 2660 / 888 9407 FAX: 561 2661 APPARAT@APPARAT.IS

VERK: Hvammur 26-27

TEIKN: Grunnmynd - Útlit - Snið

VERK NO: 1507

KVARDI: 1:100

HANNAD: bs TEIKNAD: bs

DAGS: 03.06.15 TEIKN NO: 1.01.02

Elfréttun og afhaf af teikningu þessari er óheimil nema með skriflegu samþykki höfundar í samræmi við ákvaði höfundarþaga

7710