




1000

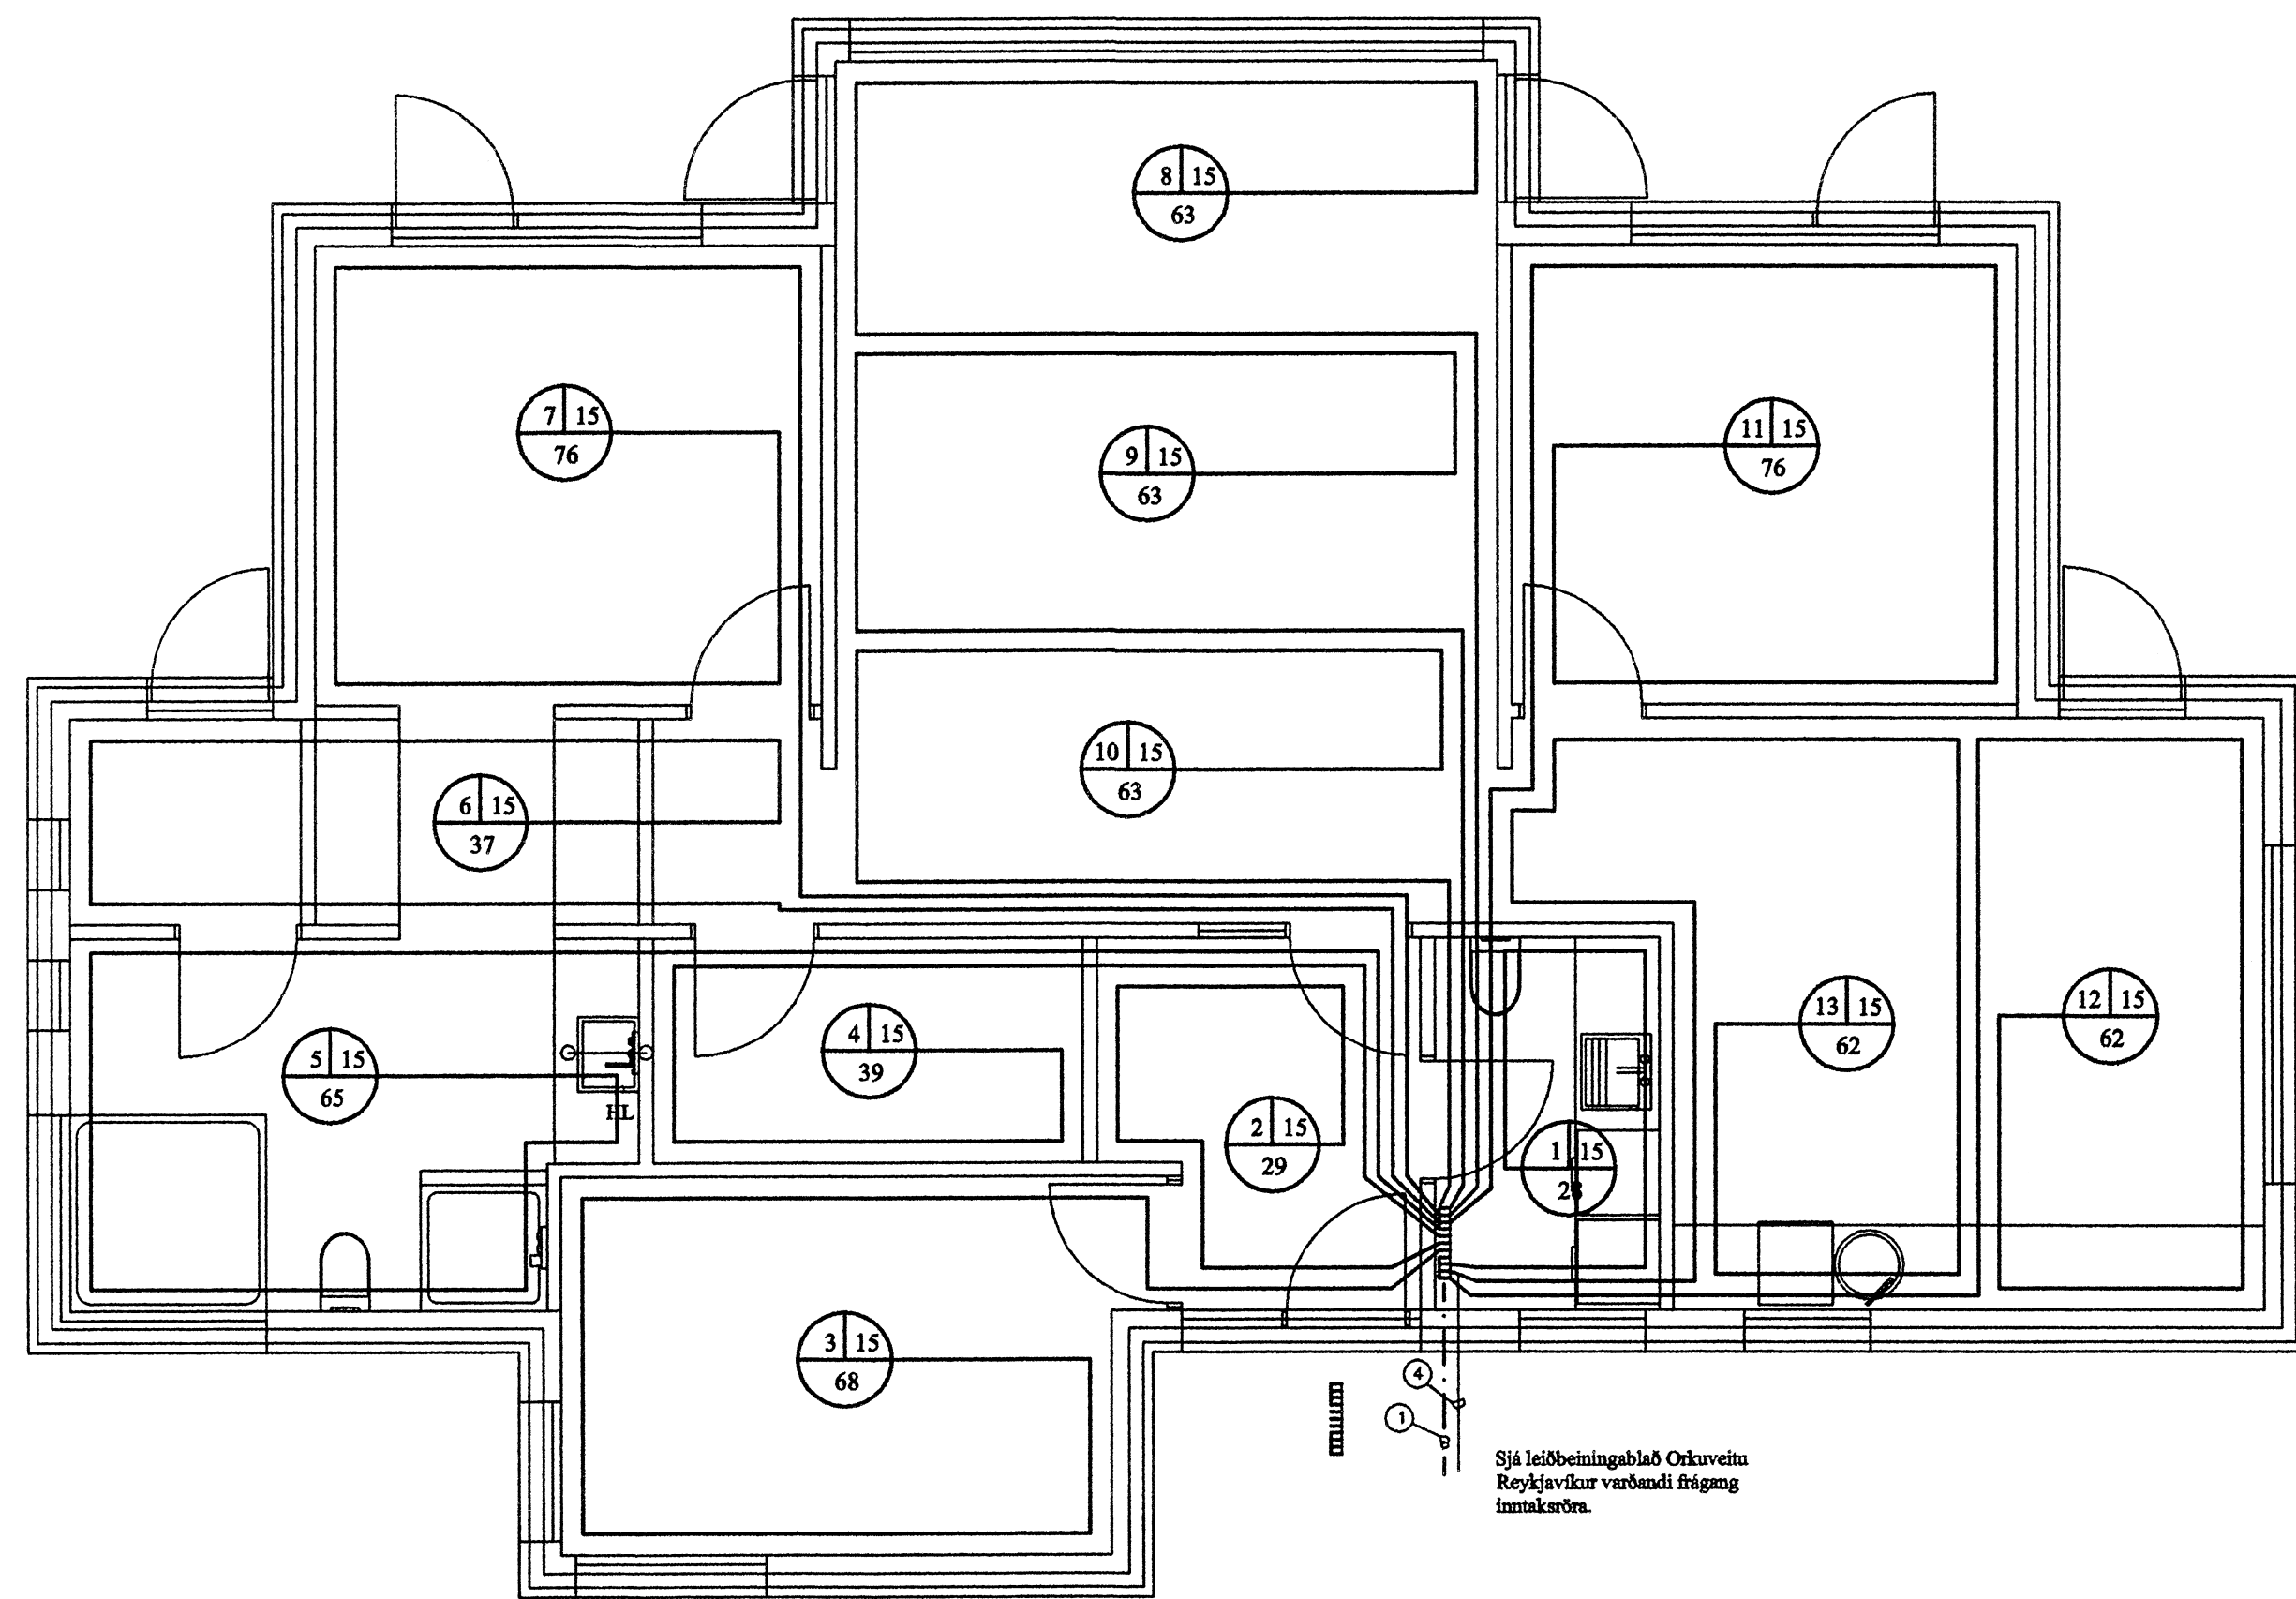

Sjá leiðbeiningablað Orkuveitu Reykjavíkur varðandi frágang ímtakaröns.

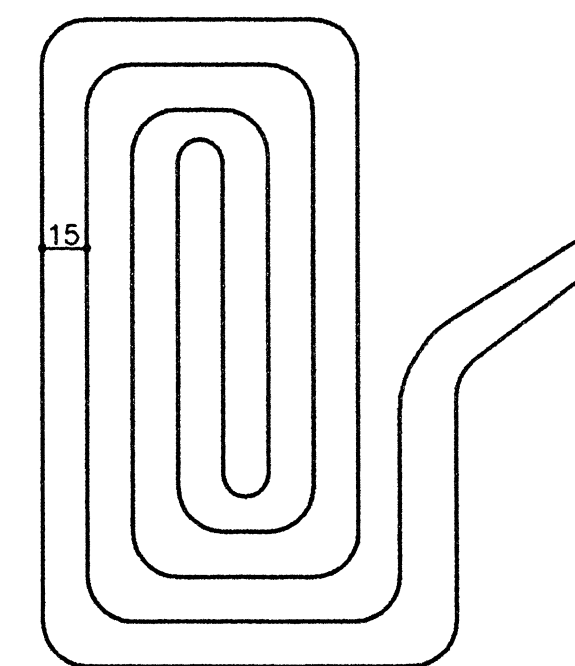

Dæmigerð gólfhitaslaufa

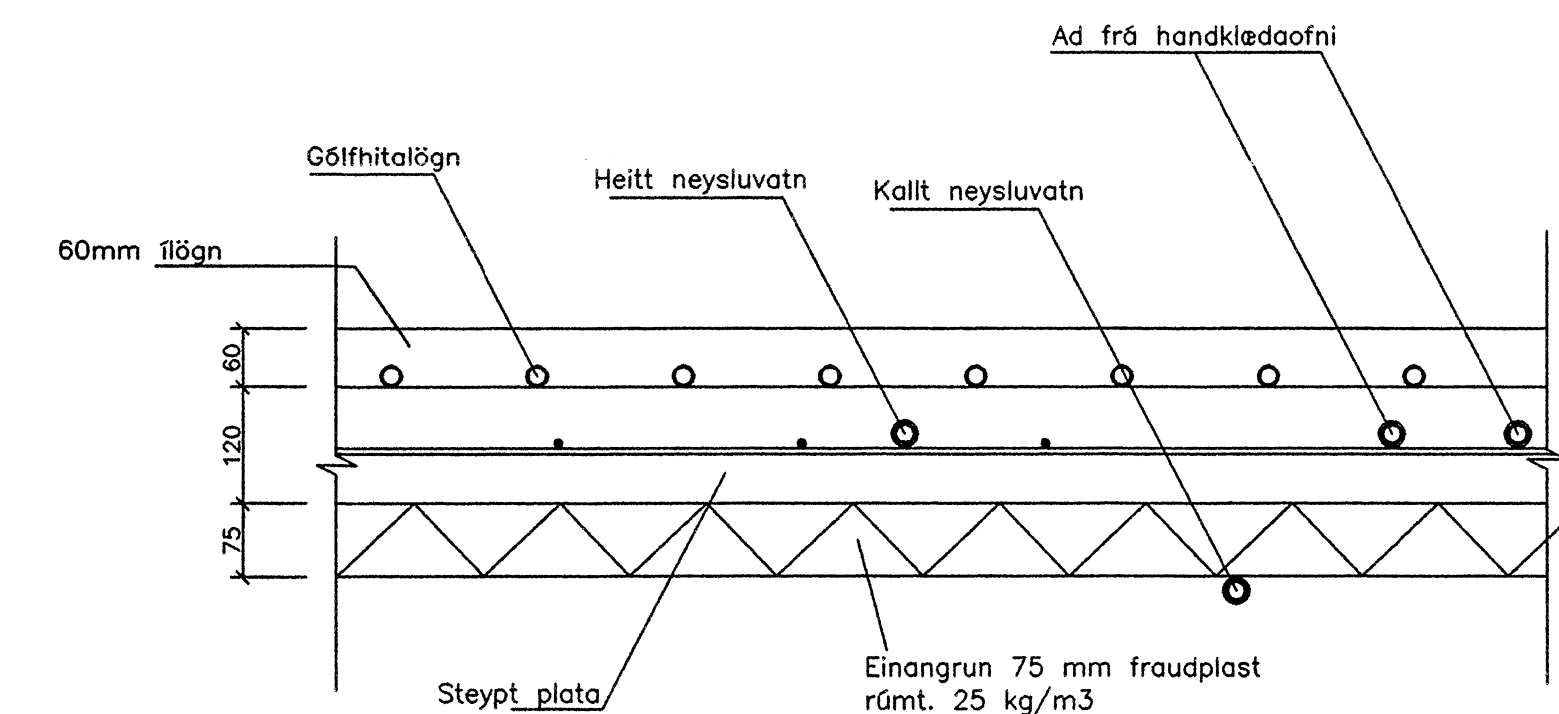

STADSETNING HITA OG VATNSLAGNA Í BOTNPLÖTU ÍBÚÐARHLUTA


HITALÖGN Í GÓLFI :

Í GÓLFHITALÖGNINA ERU NOTADAR 16/2 mm PEX PLASTPIPUR MED SÖREFNISSPERRU. AD LOKINNI NIDURSETNINGU OG TENGINGU SKAL TRÝSTIPRÖFA GÓLFHITALÆRFID MED SKV. FYRIRMÆLUM FRAMLEIÐANDA OG SKAL LÖGNIN STANDAST PRÓFID ÁÐUR EN LÖGN ER HULIN

PIPURNAR LEGGJAST MED 15 cm MILLIBILI. FRÁ ENDANLEGU GÓLFYFIRBORDI OG NIDUR Á LAGNIR SKULU VERA 4 cm. SJÁ FREKARI SKÝRINGAR ER AD Á BLADI HV 1

SKRÁ YFIR AFKÖST OG LENGDIR GÓLFHITALAGNA NEDRI HÆÐ

SLAUFNA NR	W	STADSETNING	C/C (cm)	LENGD SLAUFLENGD (m)	LENGD AD, FRÁ (m)	MESTA LENGD (m)	VATNSRENNSLI L/MLST.
1	420	VS OG TVOTTUR	15	28	0	28	60
2	480	ANDDYRI	15	29	0	29	68
3	1100	HERBERGI	15	68	4	72	158
4	500	GEYMSLA	15	39	8	47	71
5	1100	BAD	15	65	15	80	158
6	600	FÖT OG SAUNA	15	37	14	51	85
7	1200	HERBERGI	15	76	18	94	171
8	1000	STOFA	15	63	13	76	143
9	1000	STOFA	15	63	9	62	143
10	1000	STOFA	15	63	5	68	143
11	1200	HERBERGI	15	76	7	83	171
12	1000	ELDHÖS	15	62	8	70	143
13	1000	ELDHÖS	15	62	3	65	143
SAMTALS:							

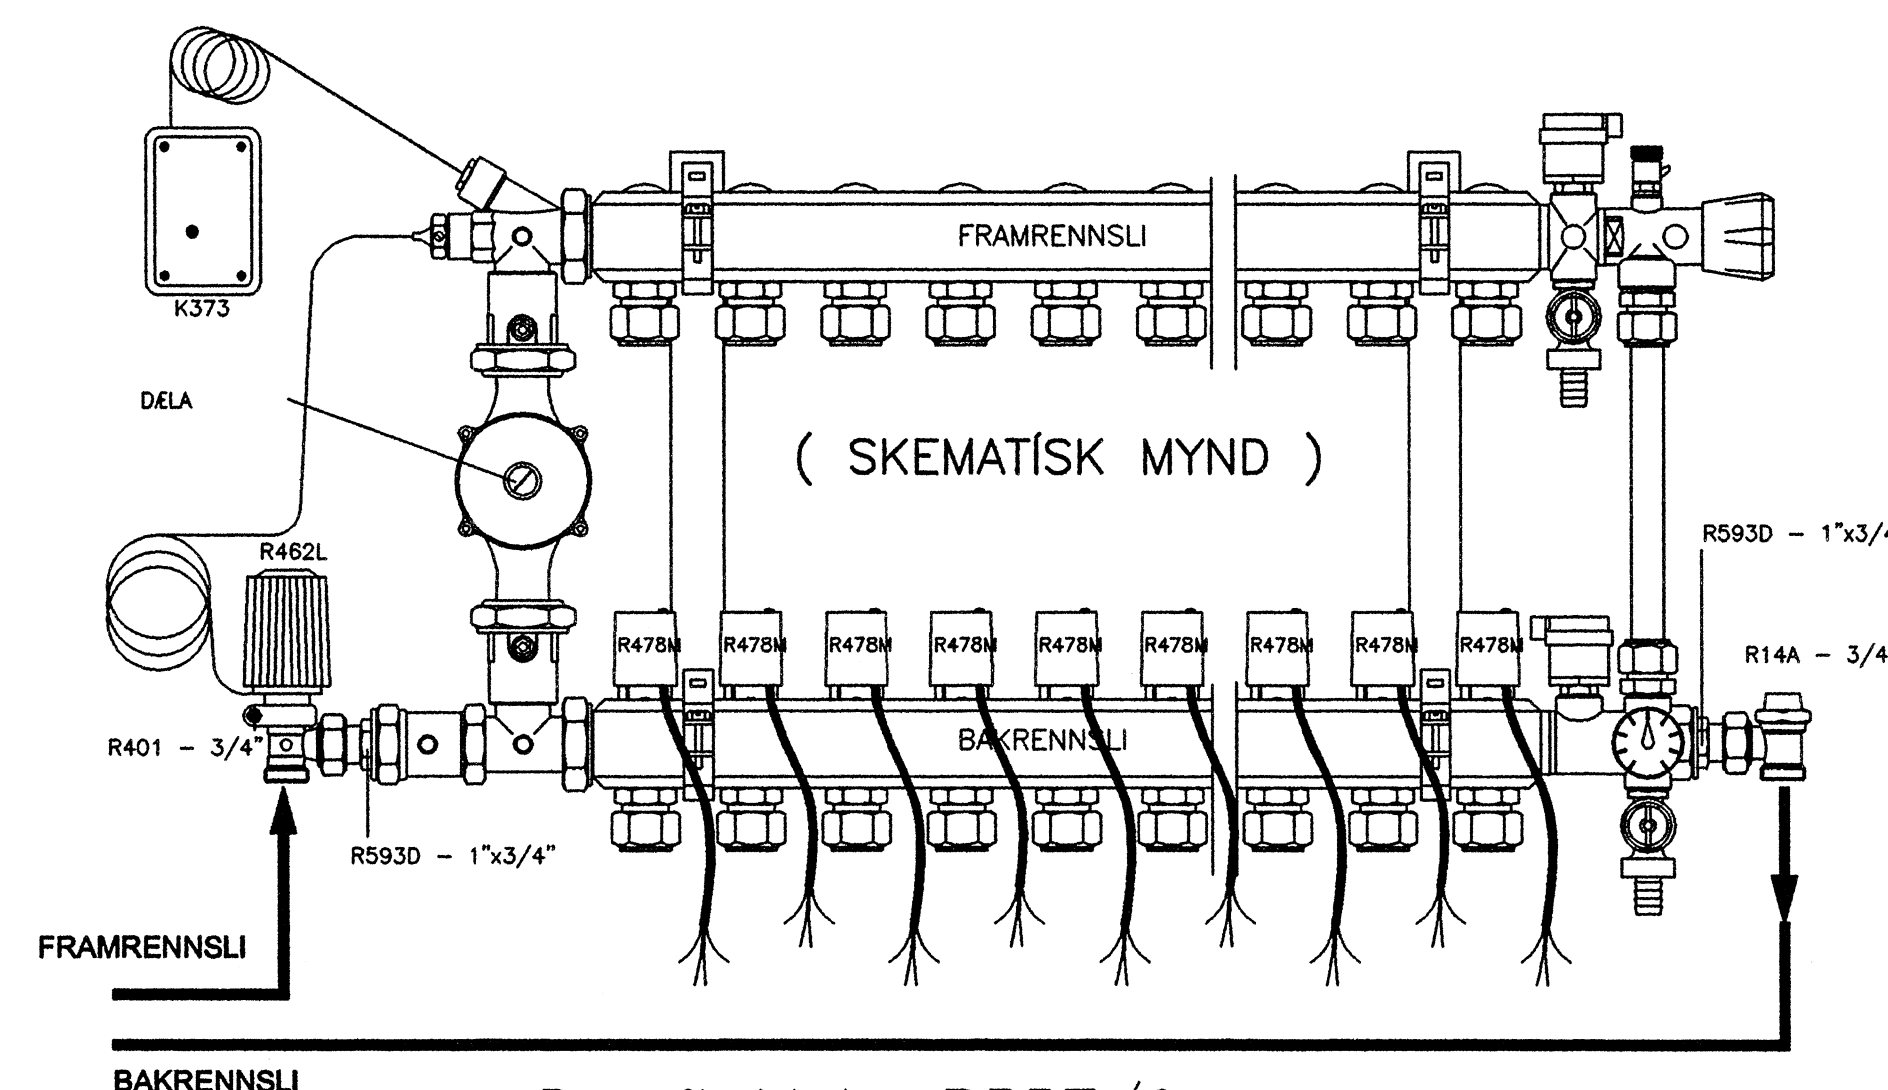

Dreyfi kista R557/9

MERKJA SKAL ALLA TENGSTADI MED VARANLEGRRI MERKINGU

Bæjarholt 8

Bláskógabyggð

HITALÖGN gólfhiti GRUNNMYND



Jóhannes Pétursson  
Kt. 018448-3939  
S: 567-5187  
Sigurður Sigurðsson  
Kt. 018448-3939  
S: 566-4613

Hanna: JP	Dagsetning: 29.12.06
Telma: JP	MÖK: 1:50
Samþykkt: <i>[Signature]</i>	Nr. teikningar: H-01

7779