
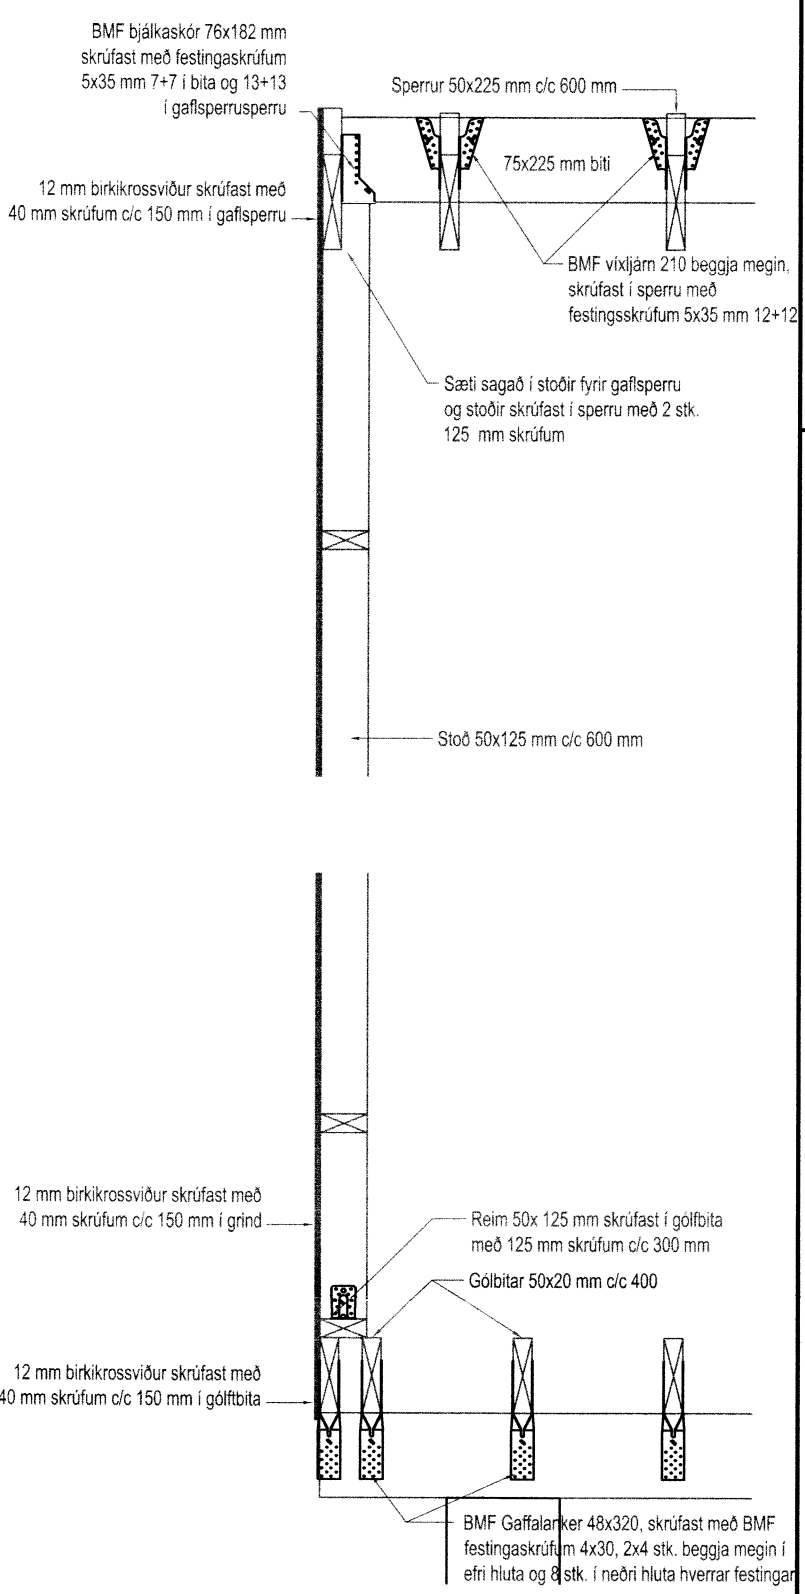


pversnið B(29)03.03 mkv. 1:20

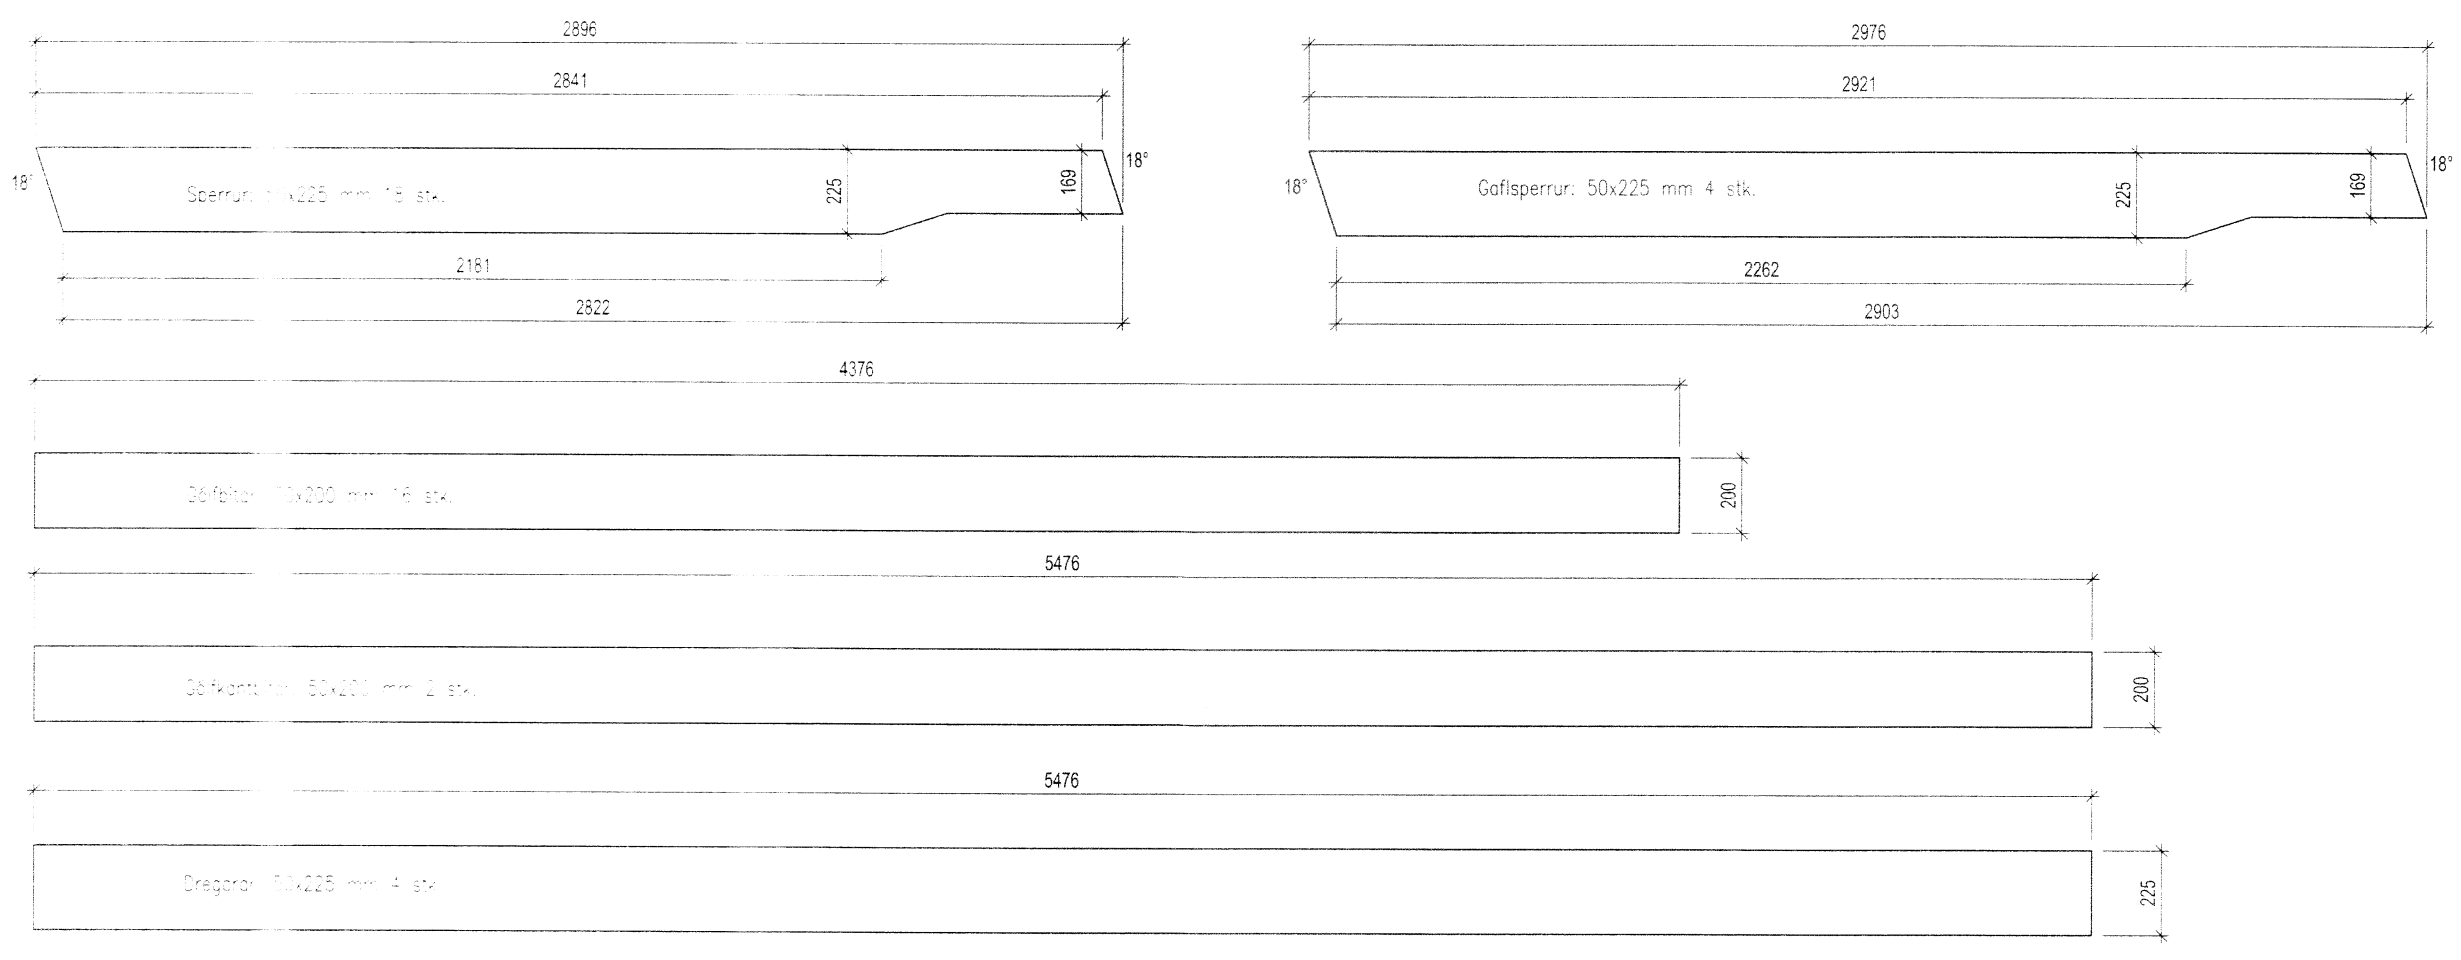

Hlutasnið B(29)03.03 í gaffl mkv. 1:20

Allt timbur skal styrkleikaflokkað

Skipulags- og byggingarfulltrúi Uppsvalta bs.
Yfirfarið
10 MAÍ 2016
Byggingarfulltrúi

BREYTING	DAGS. BREYTINGAR

Gestahús við sumarþústað Hvammar 29 í Ásgarðslandi Grímsnesi

Sneiðingar í burðarvirki
Land: 168429 Staðgreinir: 8719-1-12600290

MÆLIKVARDI 1:20
DAGS. 19.02.2016
TEIKNAD AF: PH
SAMÞYKKT AF: *Helga Gunnar* 0503504819

SAMÞYKKT SAMRÆMINGARHÖNNUÐAR

Páll Haraldsson
190452-4179

TEIKNING NR.	RAD NR.	BLAD NR.
TSPB-29	03.03	03

Tækniskólinn skóli atvinnulífsins

Byggingatækniskólinn í Hafnarfirði
FLATAHRAUNI 12, 220 HAFNARFIRÐI

SÍMI: 5149000
NETFANG: tskoli@tskoli.is