


Loftræsiloðn er einangruð með 50 mm steinull og klædd af með gifsplötum.

6
333


Grunnmynd 2. hæð
1:50

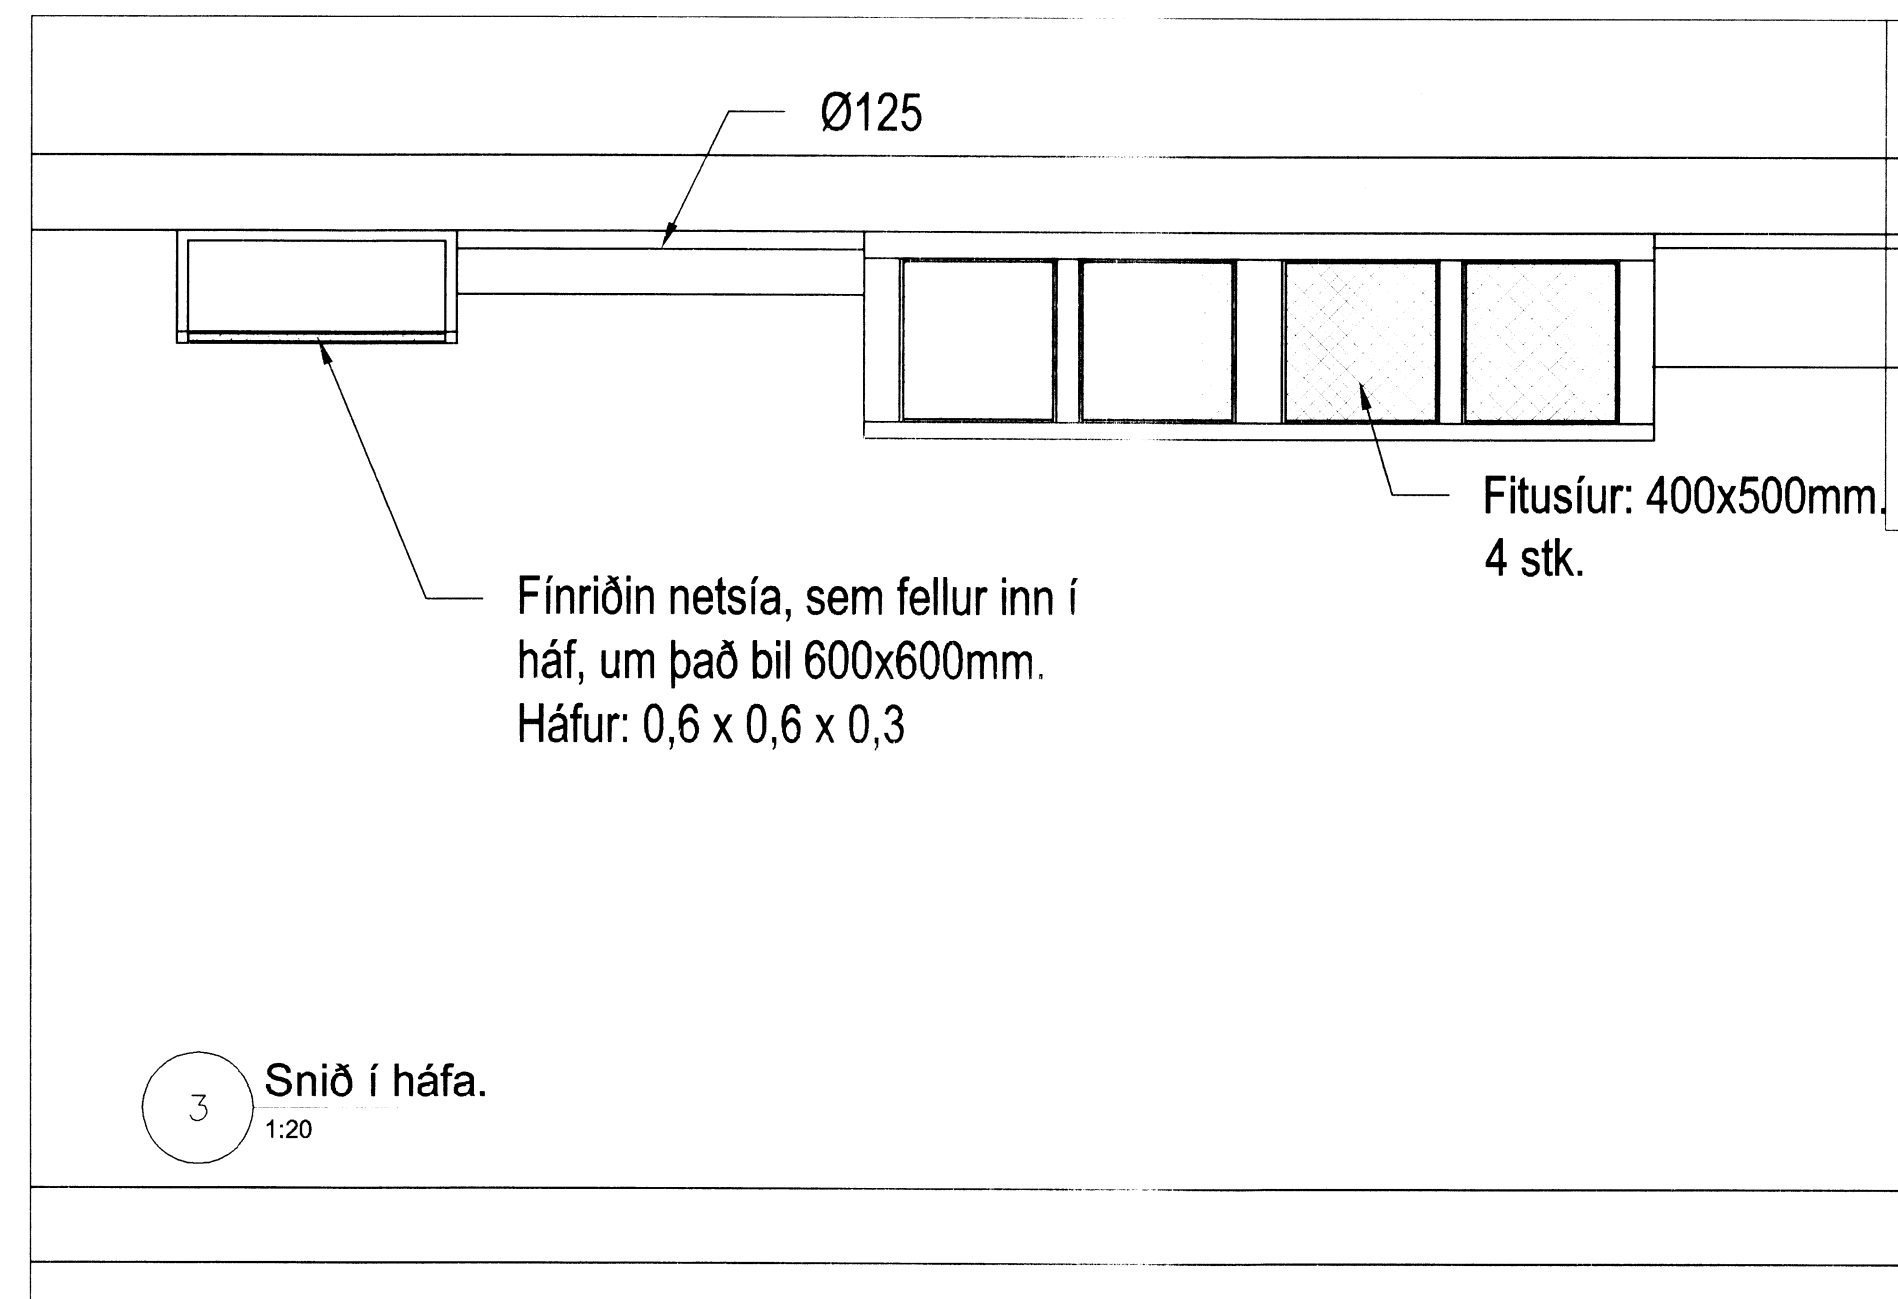

3
1:20


Snið í háfa.

Sam. 14.

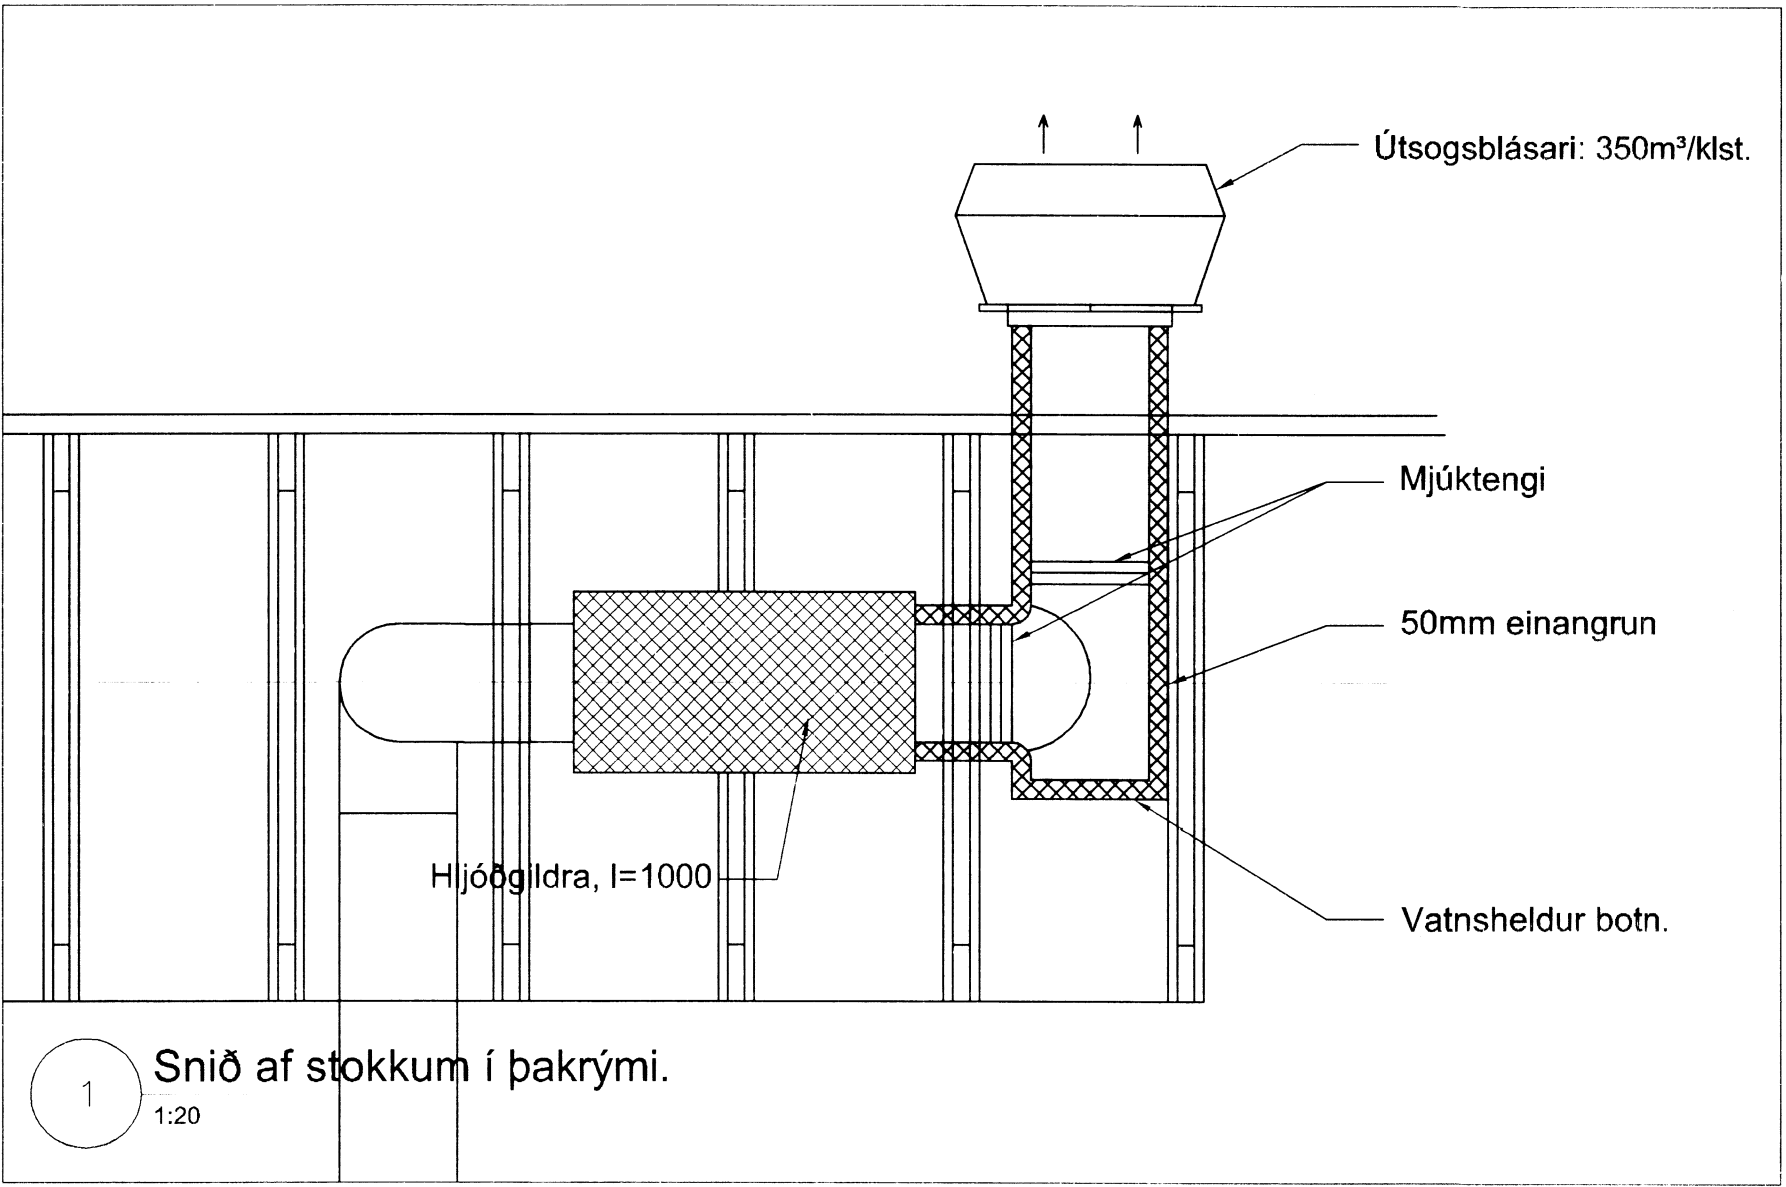


1
1:20

Snið af stökkum í þakrými.

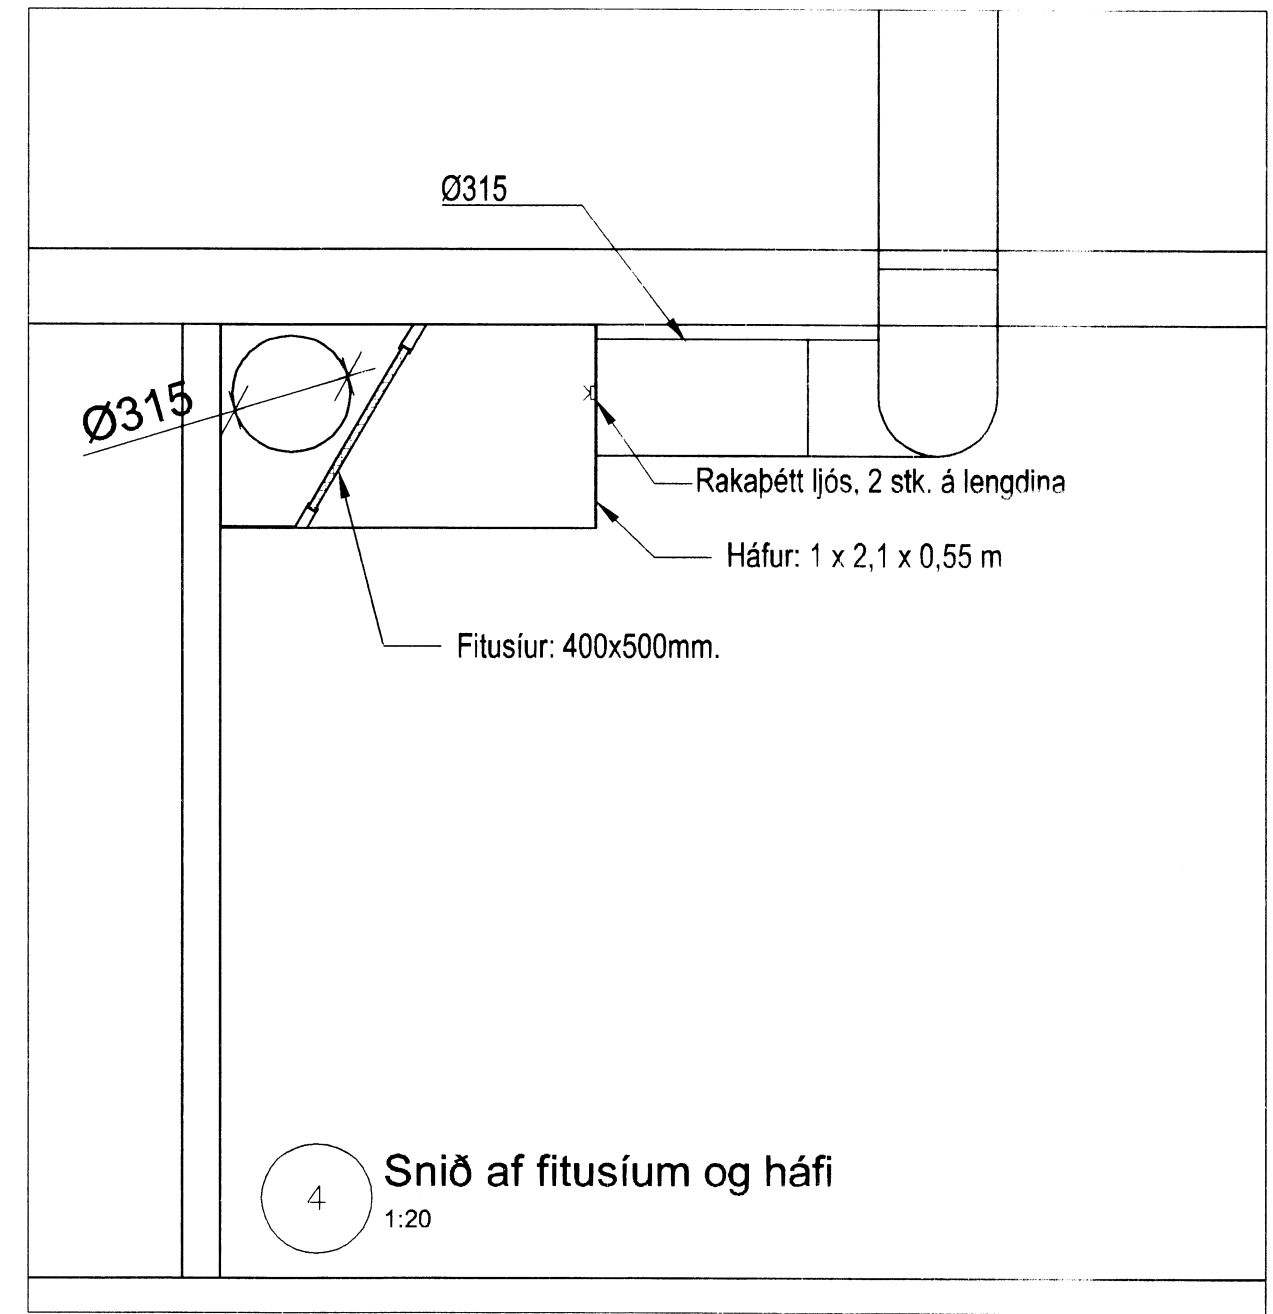

4
1:20

Snið af fitusíum og háfi

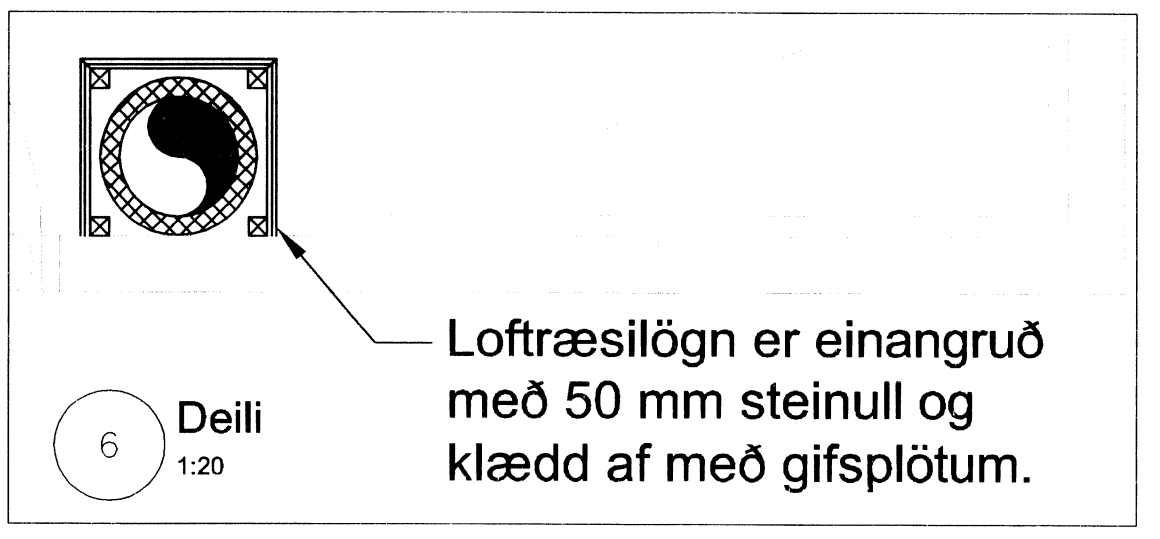

6
1:20

Deili

Loftræsiloðn er einangruð með 50 mm steinull og klædd af með gifsplötum.

Breytingar:	
HÚSEY Teikni- og verkfræðipjónusta. SELFOSSI	
Vinnustofa:	Stóru-Sandvík 4, 801 Selfoss. Sími 482-1738 / 898-9199 Netfang: husey@intemet.is
Áb.m. og réttahaf ©:	Samúel Smári Hreggviðsson, byggingateknifræðingur, M.T.F.I. Kl.: 200752-4659
Viðfangsefni:	DALBRAUT 10, Laugarvatni Bláskógabyggð
Verkhútt:	LOFTRÆSTILAGNIR Loftræsting frá eldhúsi 7787
Mælikvæði:	1:50
Dagsetning:	Stóru-Sandvík 4, 1 mars 2016
Samþykkt:	<i>Sam. 14.</i>
Verknúmer:	14-680
Telkn.nr.:	333