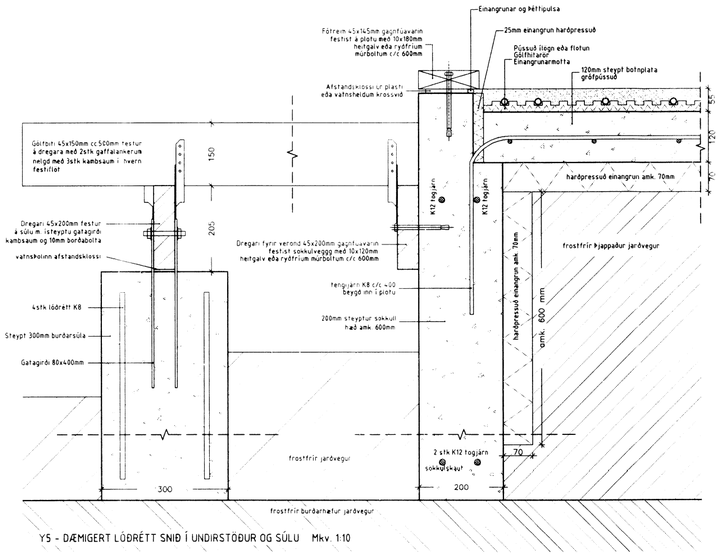

Y5 - DÆMIGERT LÓÐRÉTT SNIÐ Í UNDIRSTÖÐUR OG SÚLU Mkv. 1:10

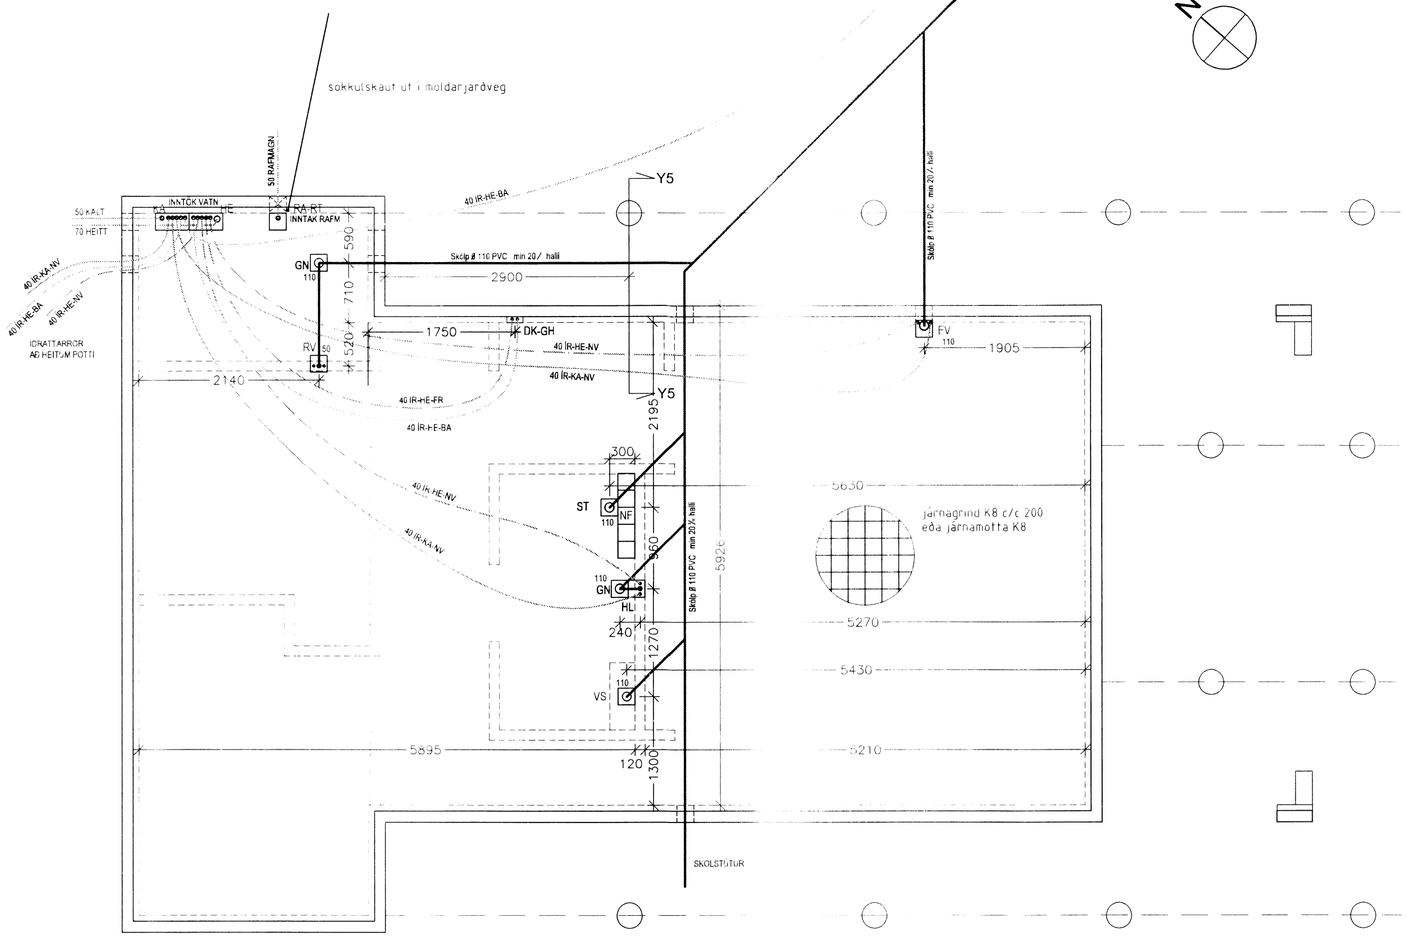

GRUNNMYND
Botnplata og grunnlagnir
Mkv. 1:50

SKÁMMSTAFANIR:

PVC:	PLASTRÖR (RAUÐBRÚN)
BR:	BRUNNUR
GN:	GÓLFNIÐURFALL M. VATSLÁS / GEGNSTREYMI
NF:	NIÐURFALL
HL:	HANDLAUG
VS:	VATNSSALERNI
EV:	ELDHÚSVASKUR
RV:	RÆSTIVASKUR
ST:	STURTA
BÐ:	BAÐKAR
HP:	HEITUR POTTUR
UÞ:	UPPÞVOTTAVÉL
ÞV:	ÞVOTTAVÉL
DK:	DEILIKISTA
RT:	RAFMAGNSTAFLA
BK:	BOTNKÓTI
TK:	TOPPKÓTI
LR:	LOFTRÁS
BA:	BAKRÁS
FR:	FRAMRÁS
OF:	OFNAR
GH:	GÓLFHITI
NV:	NEYSLUVATN
KA:	KALT VATN
HE:	HEITT VATN
RA:	RAFMAGN
ÍR:	ÍDRÁTTARRÖR

SKÝRINGAR: INNTÖK OG ÍDRÁTTARRÖR

LEGGJA SKAL PP ÍDRÁTTARÖR FYRIR INNTÖK

- ÍDRÁTTARÖR PP 70mm HEITT VATN
- ÍDRÁTTARÖR PP 50mm KALT VATN
- ÍDRÁTTARÖR PP 50mm RAFMAGN

LEGGJA SKAL PP ÍDRÁTTARÖR UNDIR GÓLFPLÖTU FYRIR NEYSLUVATNSLAGNIR OG ÚTÚR SÖKKLI FYRIR MÖGULEGAN HEITAN POTT.

- ÍDRÁTTARÖR PP 40mm HEITT VATN
- ÍDRÁTTARÖR PP 40mm HEITT VATN BAKRÁS
- ÍDRÁTTARÖR PP 40mm KALT VATN

ÖLL ÍDRÁTTARÖR UNDIR BOTNPLÖTU OG Í JÖRÐ SKULU VERA MEÐ EINANGRUNARÁDRAGI EÐA VAFIN.

LAGÐAR VERÐA HITAÞOLNAR PEX GÓLFHITALAGNIR MEÐ SÚREFNISHIMNU Í EINANGRUNARMOTTUR OFAN Á GÓLFPLÖTU, Í ÍLÖGN EÐA FLOTSTEYPU.

SKÝRINGAR: FRÁRENNSLISLAGNIR

- SKOLP

ÖLL RÖR Í JÖRÐ ERU Ø 110mm, ÚR STÍFU PVC PLASTI, GRUNNPLASTIK, NEMA ANNAÐ SÉ TEKIÐ FRAM.

HALLI Á SKÓLPLÖGNUM SKAL VERA LÁGMARK 20‰
MÁL ERU Í MILLIMETRUM OG MIÐAST VIÐ MIÐJAN STÚT.

GRAFA SKAL FYRIR RÖRUM Í ÞJAPPAÐA FYLLINGU UMHVERFIS ÖLL RÖR Í JÖRÐU OG ÞAR SEM LAGNIR LIGGJA UNDIR SÖKKULVEGGI SKAL SETJA A.M.K. 150MM SANDLAG UMHVERFIS LAGNIR OG ÞJAPPA VEL.

ÖLL RÖR ÞÉTTIST MEÐ VIÐEIGANDI GÚMMÍHRINGJUM OG HAGA SKAL VINNU OG ÖLLUM UMBÚNAÐI SKV. ÍST 65 OG ÍST 68, SVO OG FYRIRMÆLUM FRAMLEIÐANDA.

ALLIR STÚTAR UPP ÚR PLÖTU ERU Ø 110mm PVC OG SKULU NÁ UPP UNDIR NEÐRI BRÚN PLÖTU. SLEGIÐ SKAL UPP KASSA 20x20cm UMHVERFIS STÚTA ÁÐUR EN GÓLFPLATA ER STEYPT, GENGIÐ VERÐUR FRÁ STÚTUM EFTIR Á OG STEYPT MEÐ.

- KASSI 200x200mm á teikningu.

SKÓLPLAGNIR VERÐA TENGDAR VIÐ ROTÞRÓ
AFFALL FRÁ ROTÞRÓ SKAL TENGT VIÐ SITURLÖGN SKV. REGLUM HEILBRYGÐISEFTIRLITS.

EF KOMIÐ ER FYRIR REGNVATSLÖGNUM EÐA FRÁRENNSLI FRÁ HEITUM POTTI OG BAKRÁS/AFFALLI HITAVEITU ÞÁ MÁ EKKI TENGJA ÞAÐ VIÐ ROTÞRÓ EÐA SKOLPLAGNIR, HELDUR SKAL ÞAÐ TENGT Í SÉRLÖGN OG BEINT Í SITURLÖGN.

7805.

TR - TÆKNIRÁÐGJÖF
HAMRAVÍK 22 - 112 REYKJAVÍK - S.588 5558 - KT:580474-0479
Hákon Örn Arnþórsson - Byggingatæknifræðingur MTFÍ - Kt:170556-5349

Verkheiti:	Reykjaból 13 - Sumarhús		Flúðir
Teikning:	Botnplata og grunnlagnir		
Verkkaupi:	Eigandi	Dags:	19.01.2016
Hönnuður:	HÖA	Kvarði:	1:50, 1:10
Kennitala:	170556-5349	Stærð:	A2
Teiknað:	MÍ	Breyting:	
Áritun:		Teikn.nr.	201b

Öll mál eru í millimetrum (mm), nema annað sé tekið fram. Öll stærðarákvarðandi mál skulu sannreynast af viðkomandi löggildum mælifræðingum á staðnum. Allar byggingaeiningar og önnur efni sem notuð eru við framkvæmd verksins skulu uppfylla ákvæði byggingarreglugerðar, sem og reglugerðar um viðskipti með byggingavörur.