


Skilpulegi og byggingarfræðingur
 Samþykkt
 16. SEPT. 2015
[Signature]
 Byggingarfræðingur

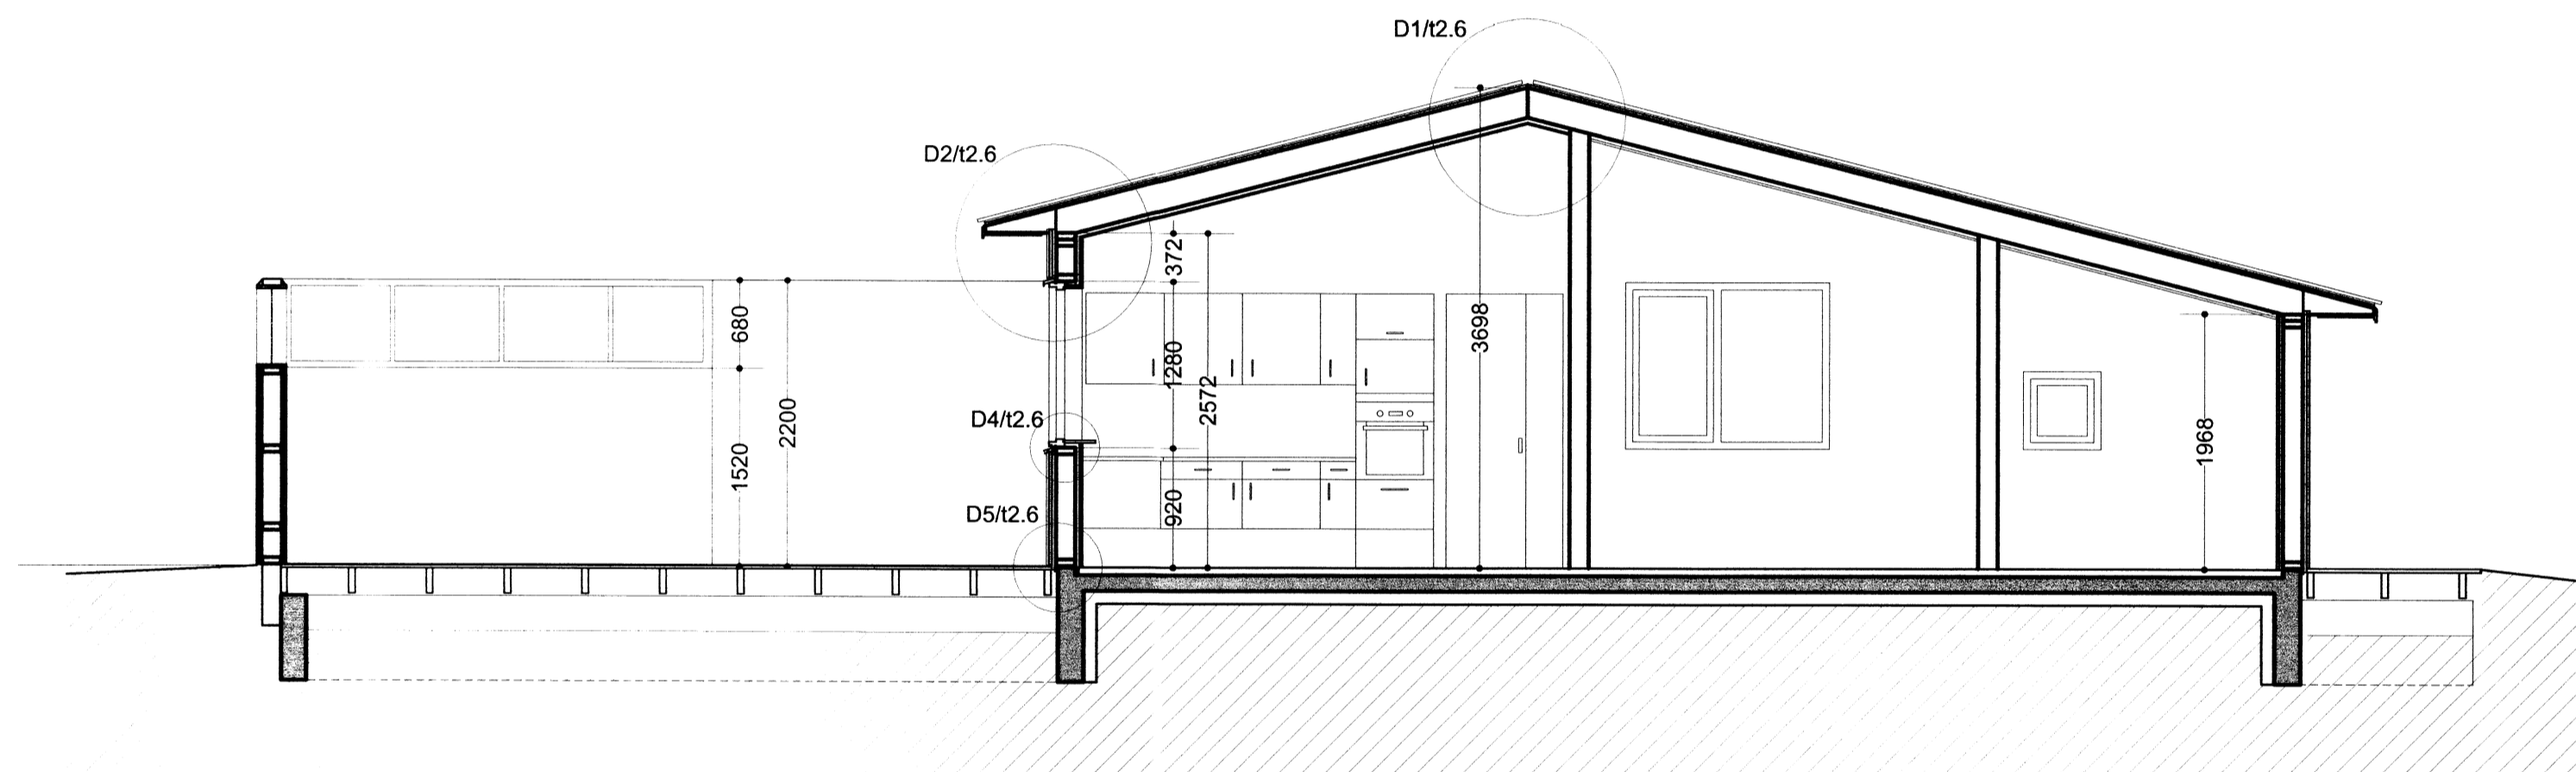

Snið A-A

Breytingar dags.: Skýringar

Verkeiti: Frístundahús

Verkþáttur: Verkeikning Sneiðing

Mkv.: 1:50

Dags.: 21.12.2015

Útgáfa:

Breytt:

Hannað/ yfirf.: IGP, HDI Teikn. nr.: 2.2

Undirritun:

[Signature]

BYGGVIR ehf.

Hönnunar - og Tækniþjónusta

Smiðjuvegi 11 200 Kópavogi
 Sími: 554 3523, gsm 897 3523, fax 554 3523
 netfang: ingi@byggvir.is
 Ingi Gunnar Þórðarson byggingafræðingur
 kt. 280453 - 3239

7812