




Skýringar og byggingarfræðingur
 Samþykkt
 16. SEPT. 2015
Ingi Gunnar Þórðarson
 Byggingarfræðingur

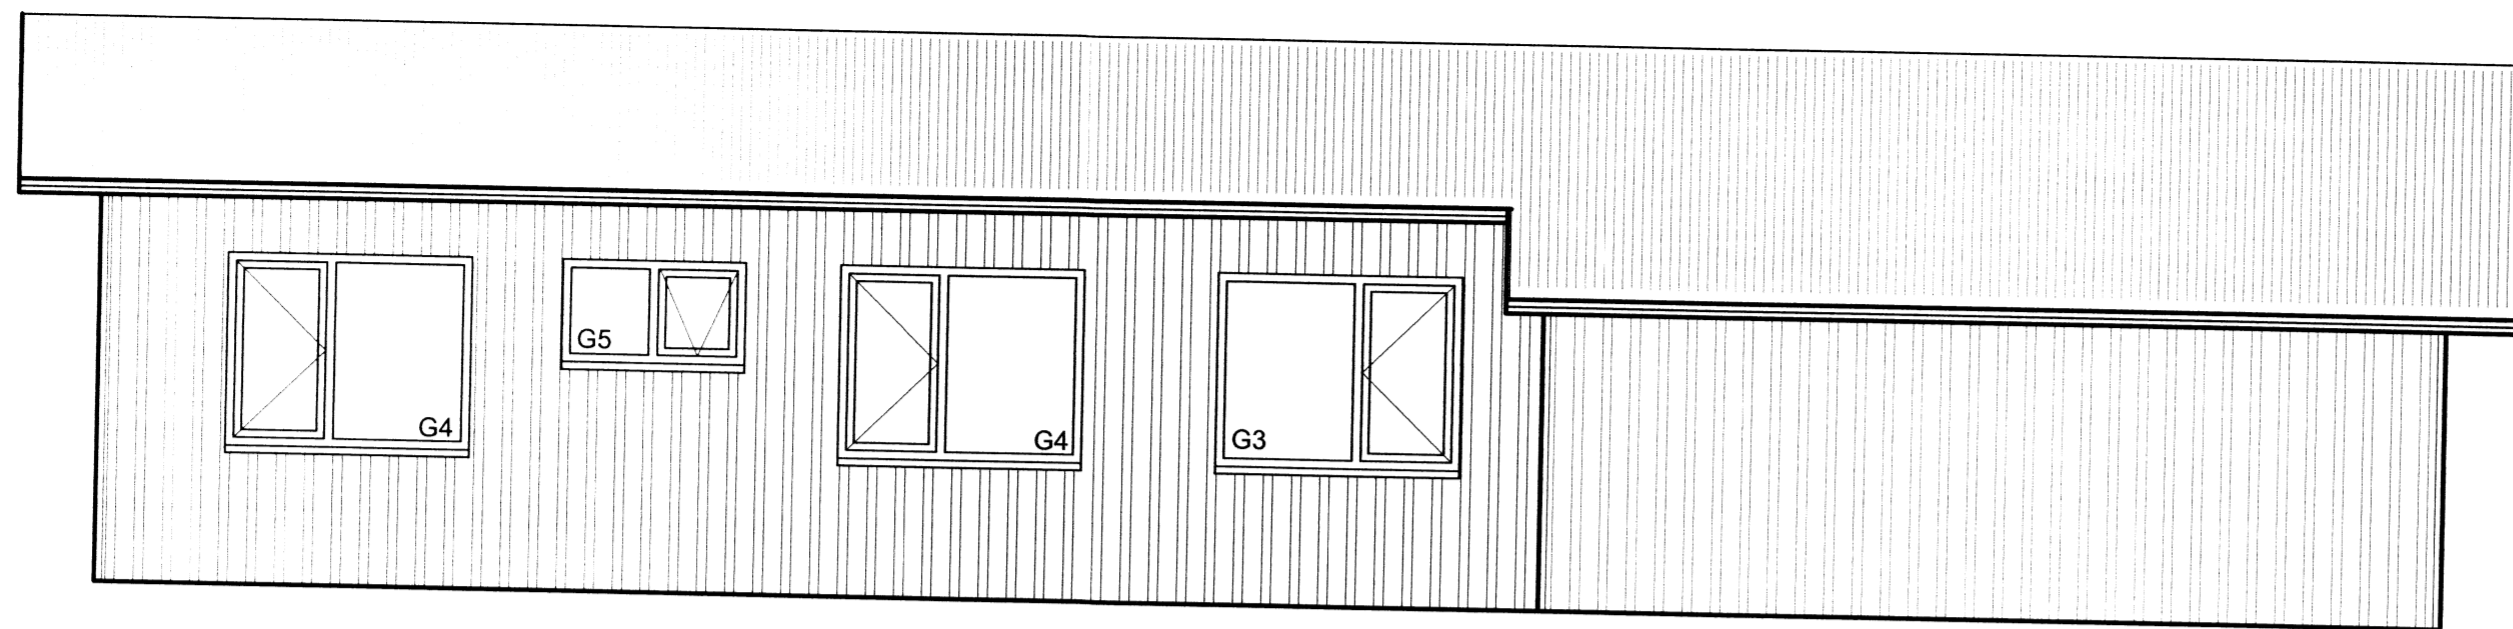


norð-austur

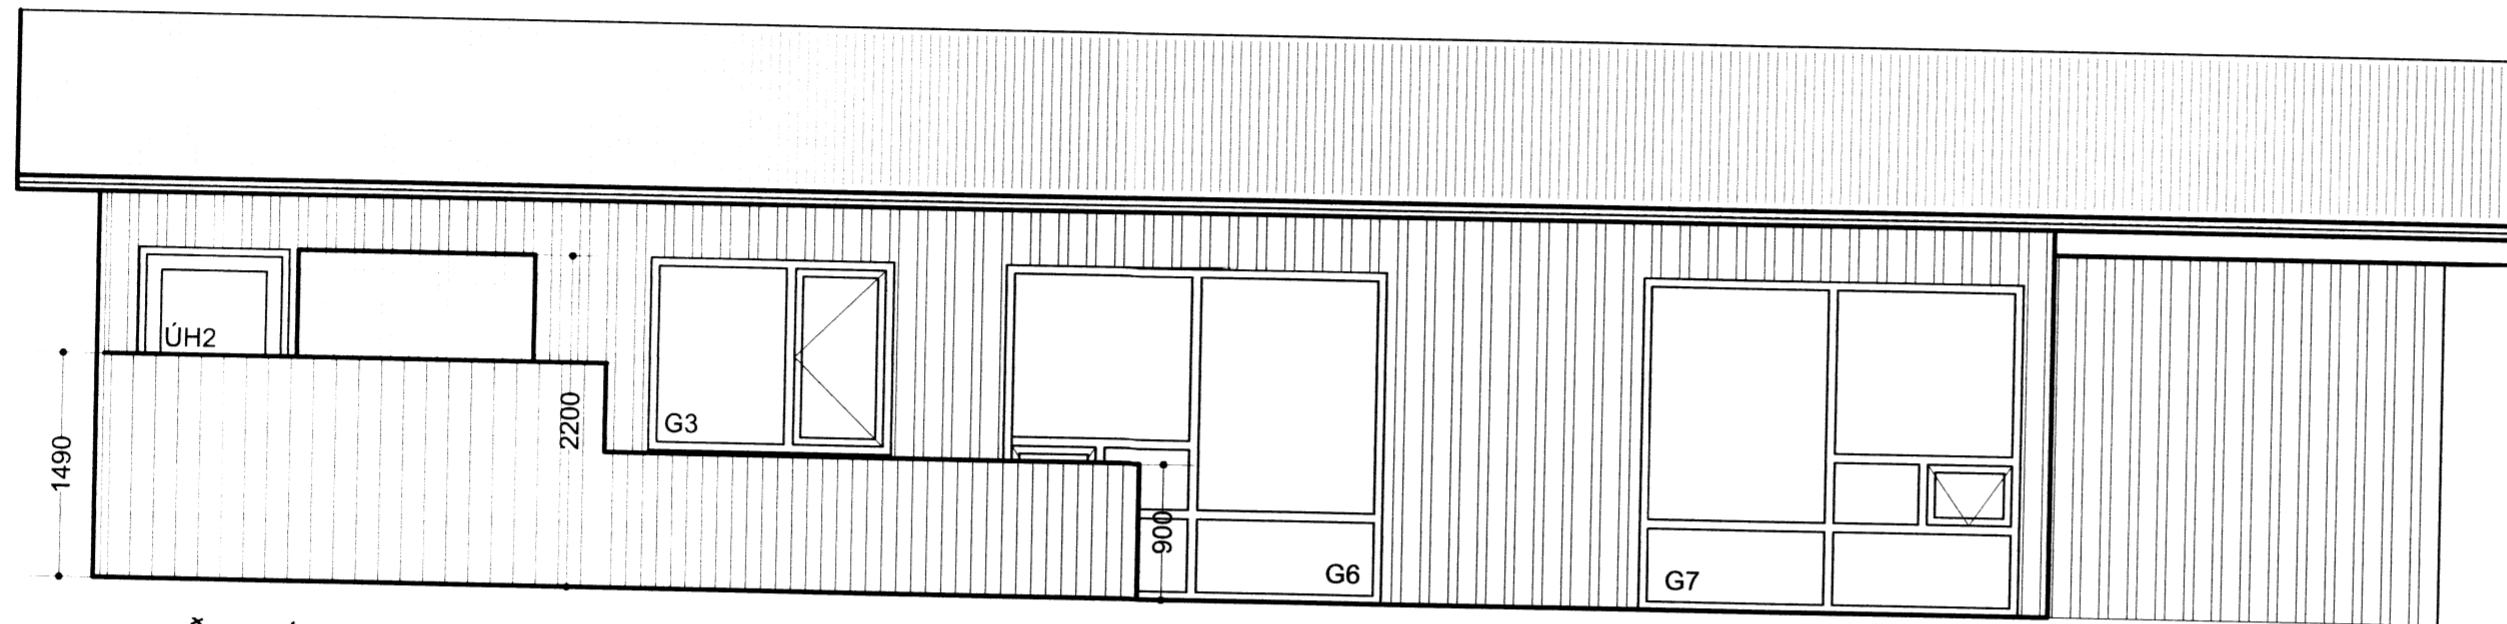

suð-vestur

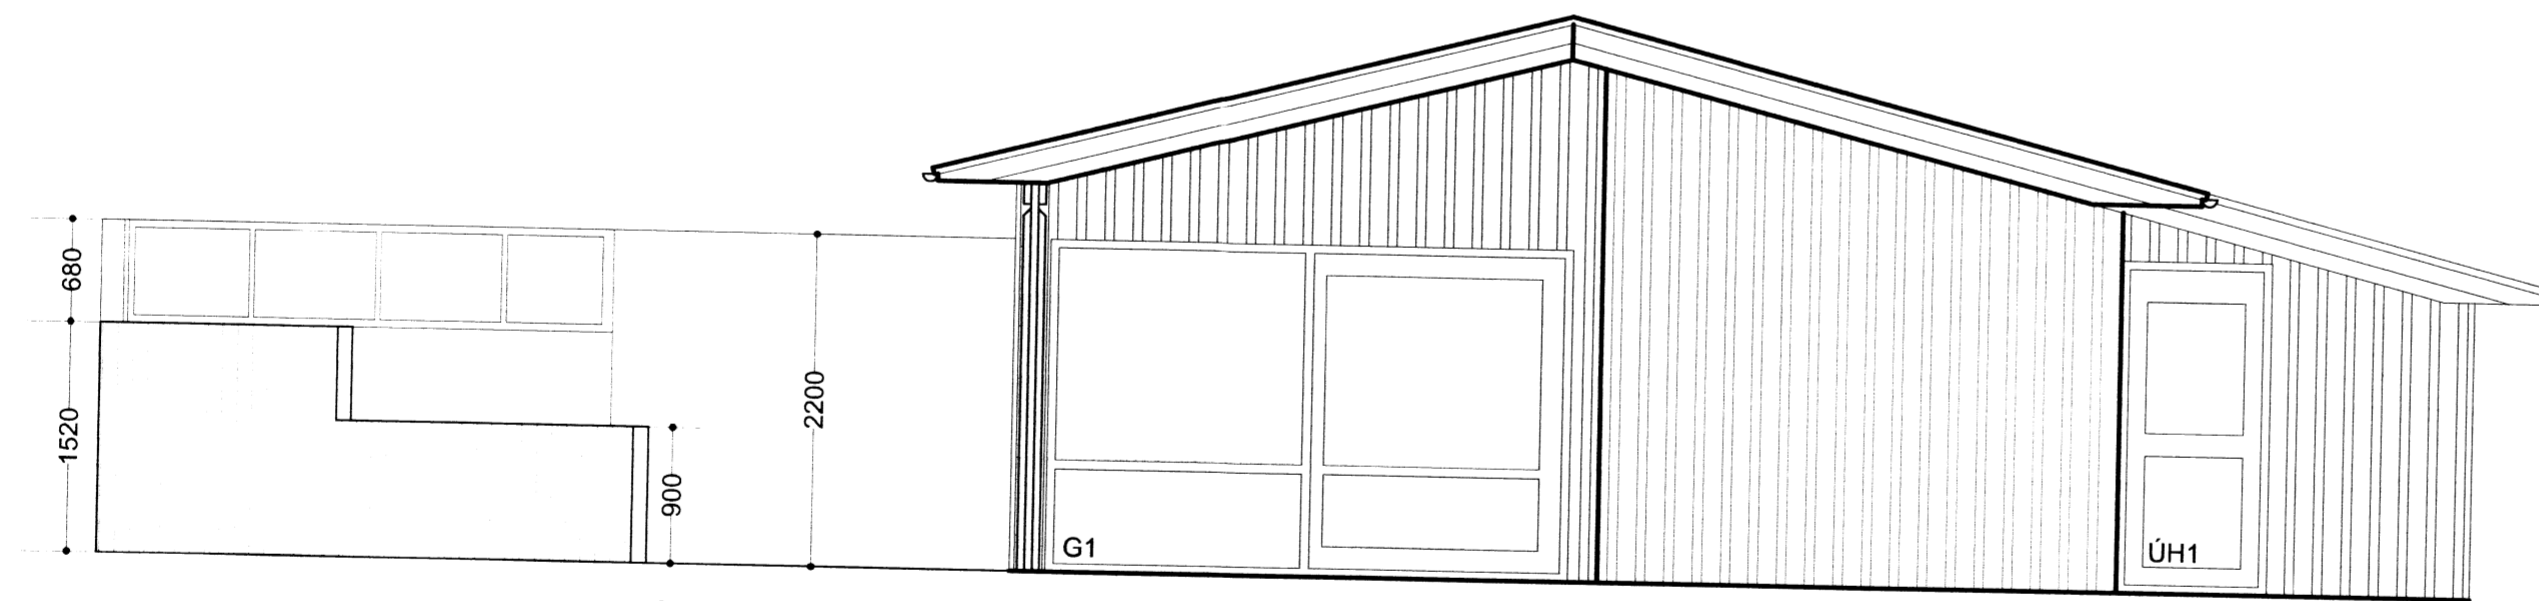

norð-vestur

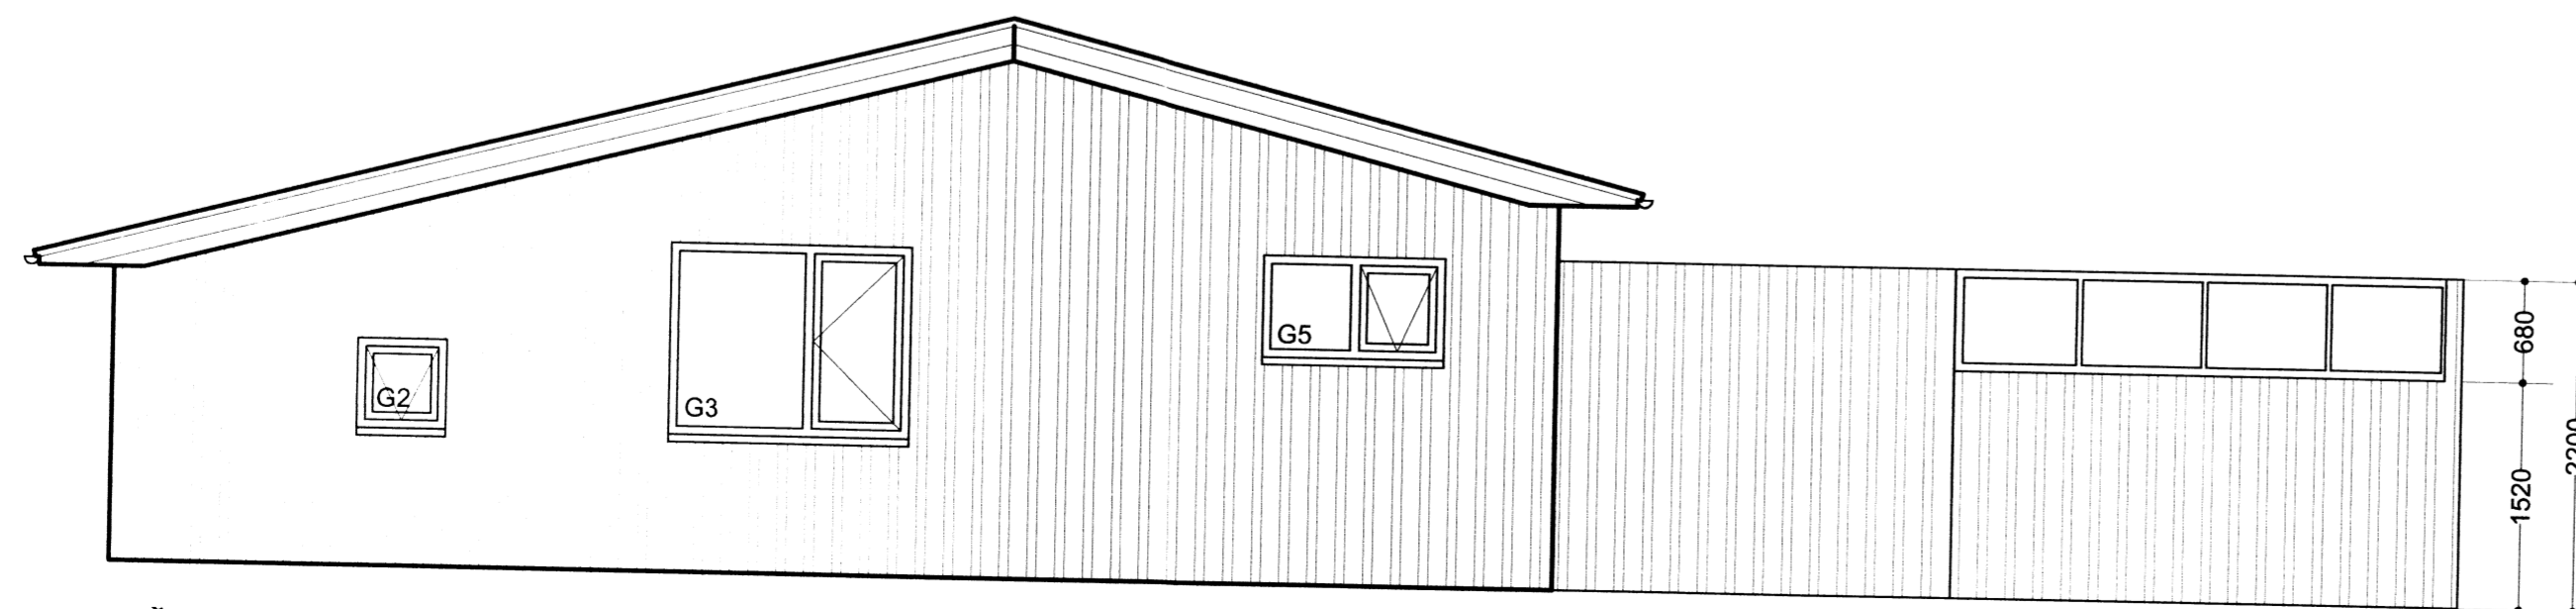

suð-austur

Breytingar dags.:	Skýringar
Verkheiti:	Frístundahús
Verkbáttur:	Verkeikning
Útlit	
Mkv.: 1:50	Dags.: 21.12.2015
Útgáfa:	Breytt:
Hannað/ yfirf.:	IGP, HDI Teikn. nr.: 2.3
Undirritun:	<i>Ingi Gunnar Þórðarson</i>

BYGGVIR ehf.
 Hönnunar - og Tækniþjónusta
 Smiðjuvegi 11 200 Kópavogi
 Sími: 554 3523, gsm 897 3523, fax 554 3523
 netfang: ingi@byggvir.is
 Ingi Gunnar Þórðarson byggingafræðingur
 kt. 280453 - 3239

7818