
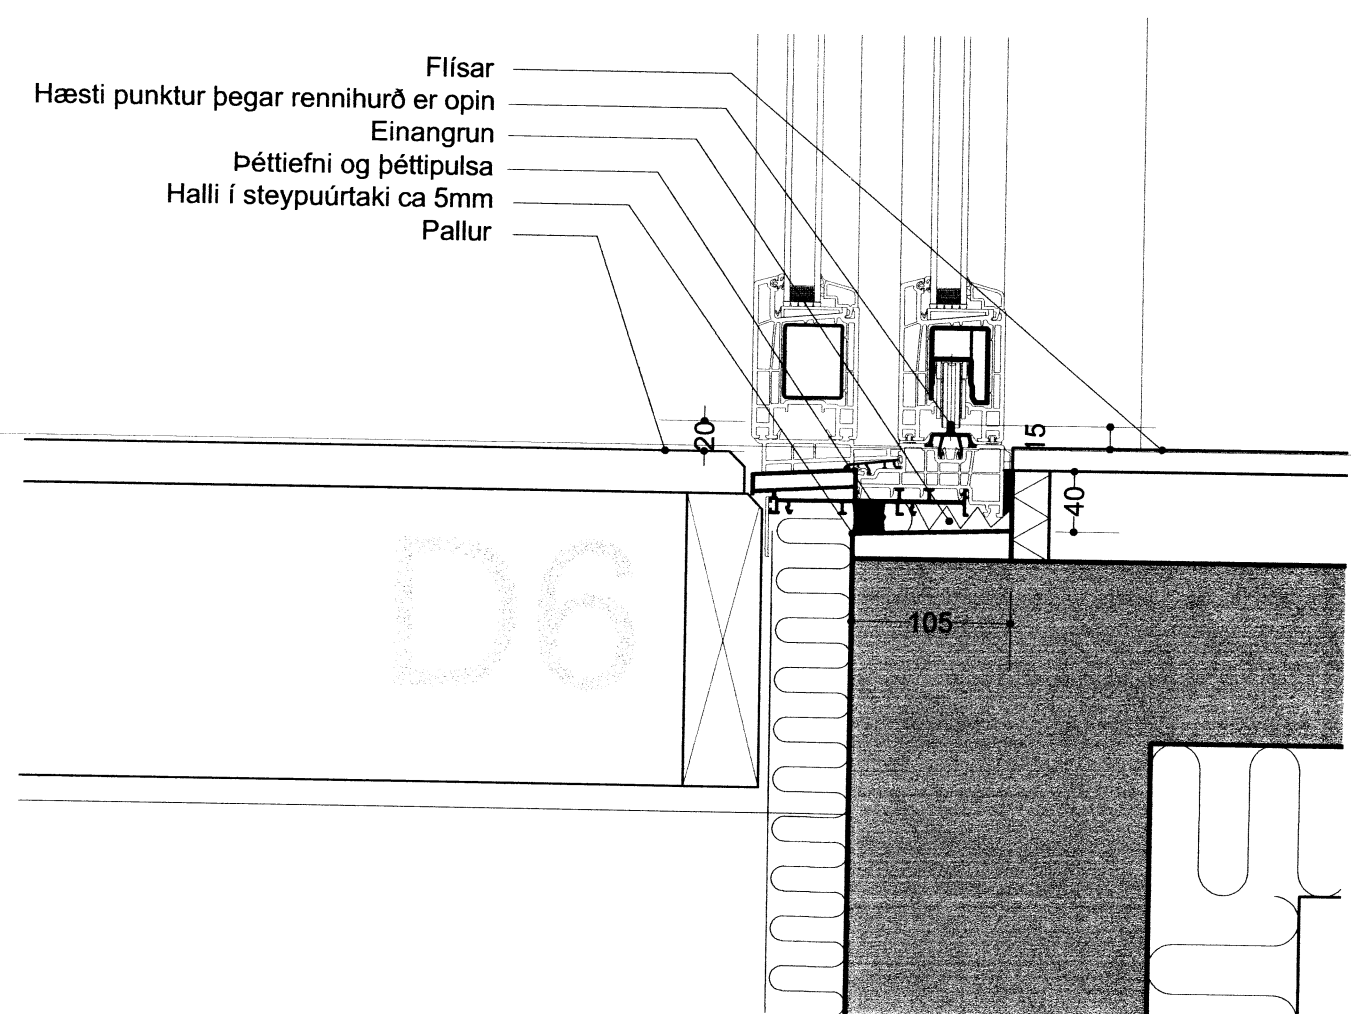
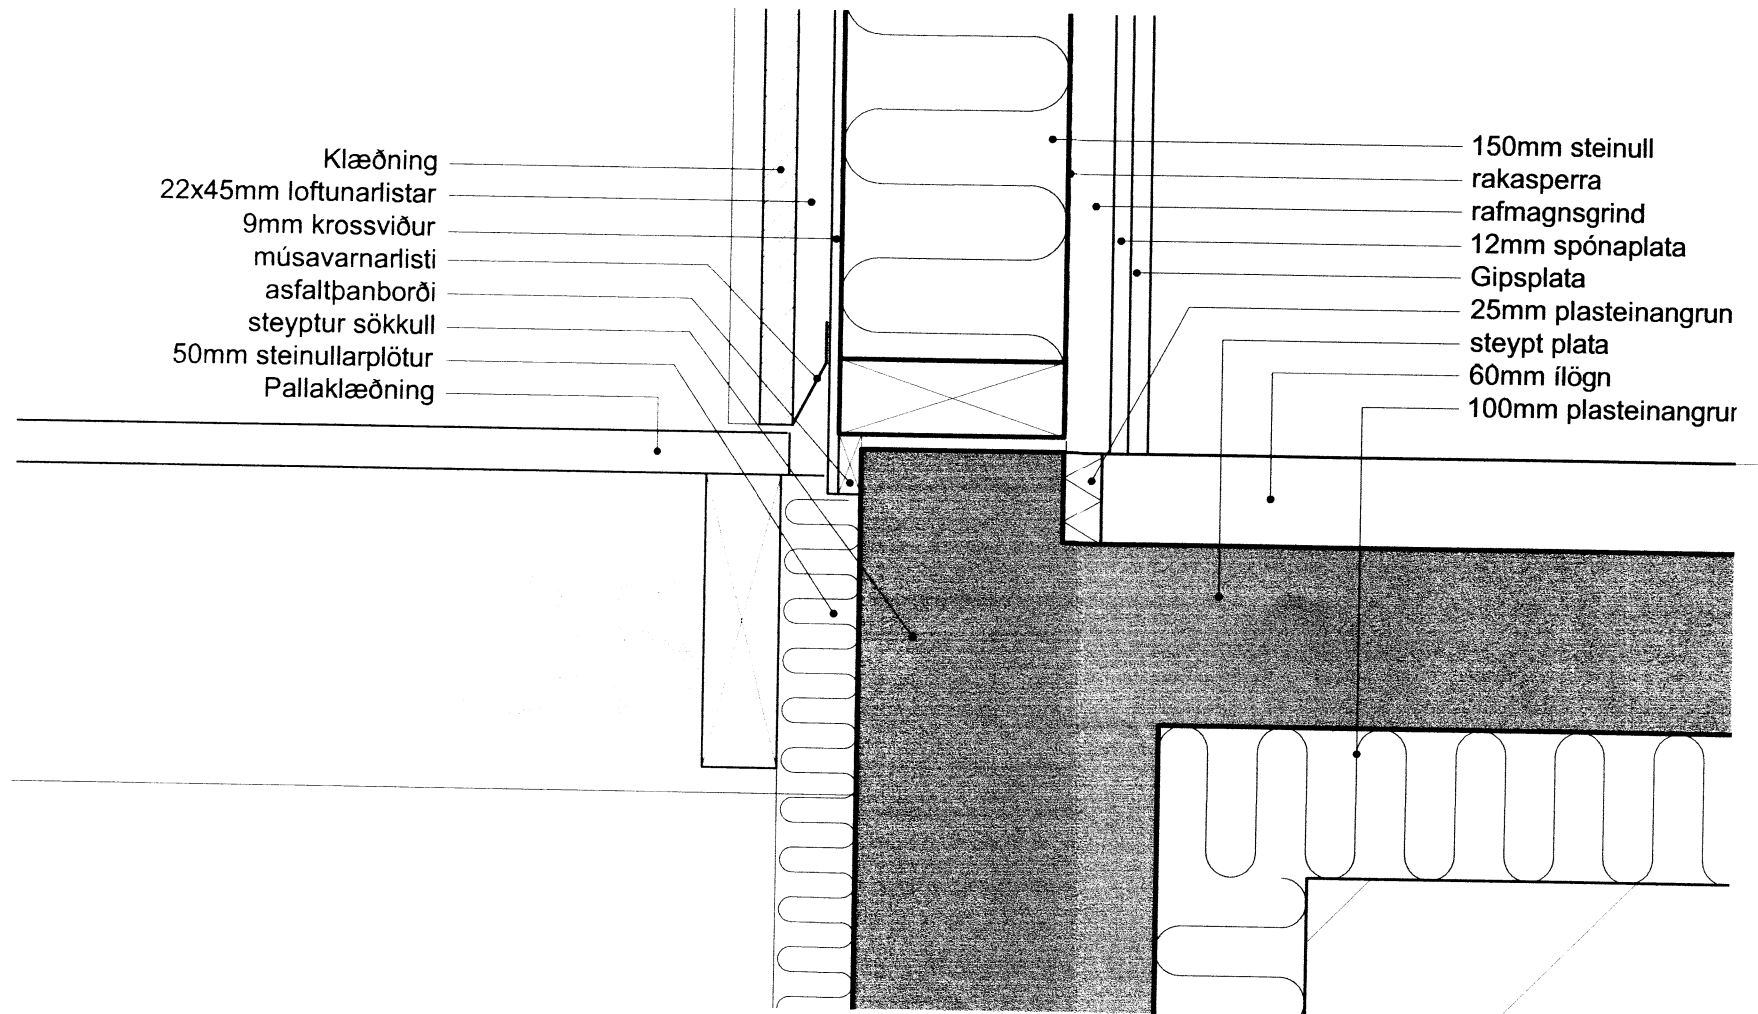
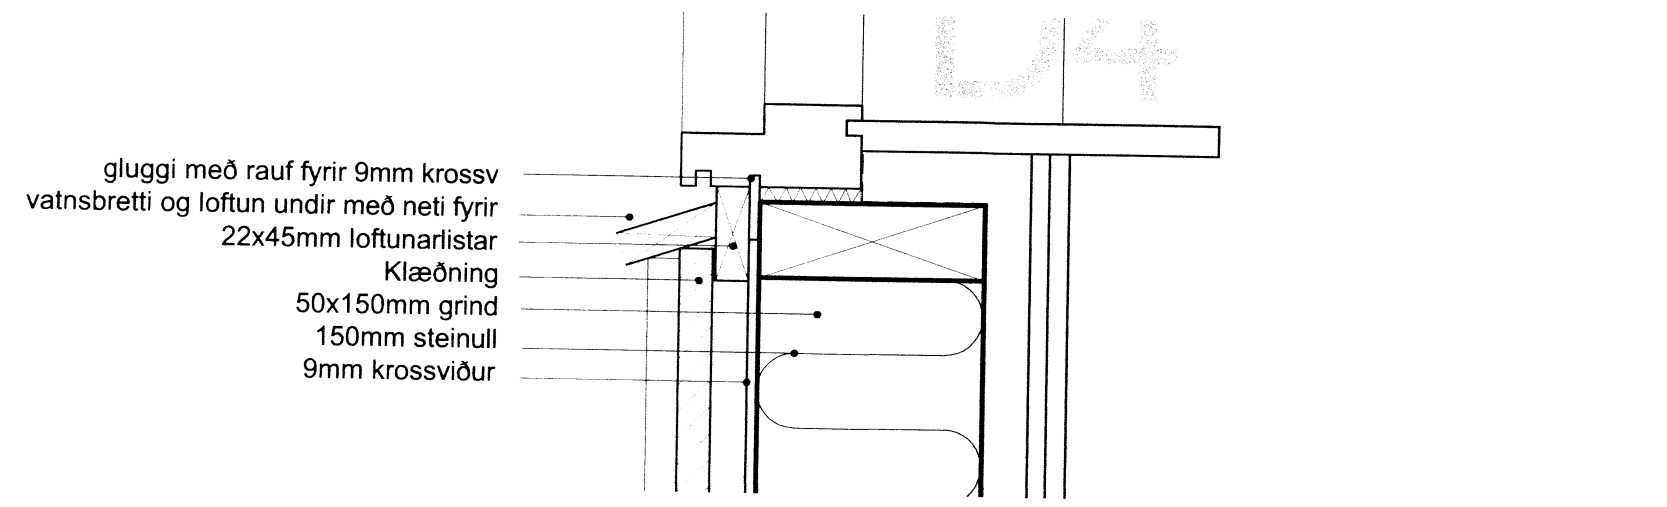
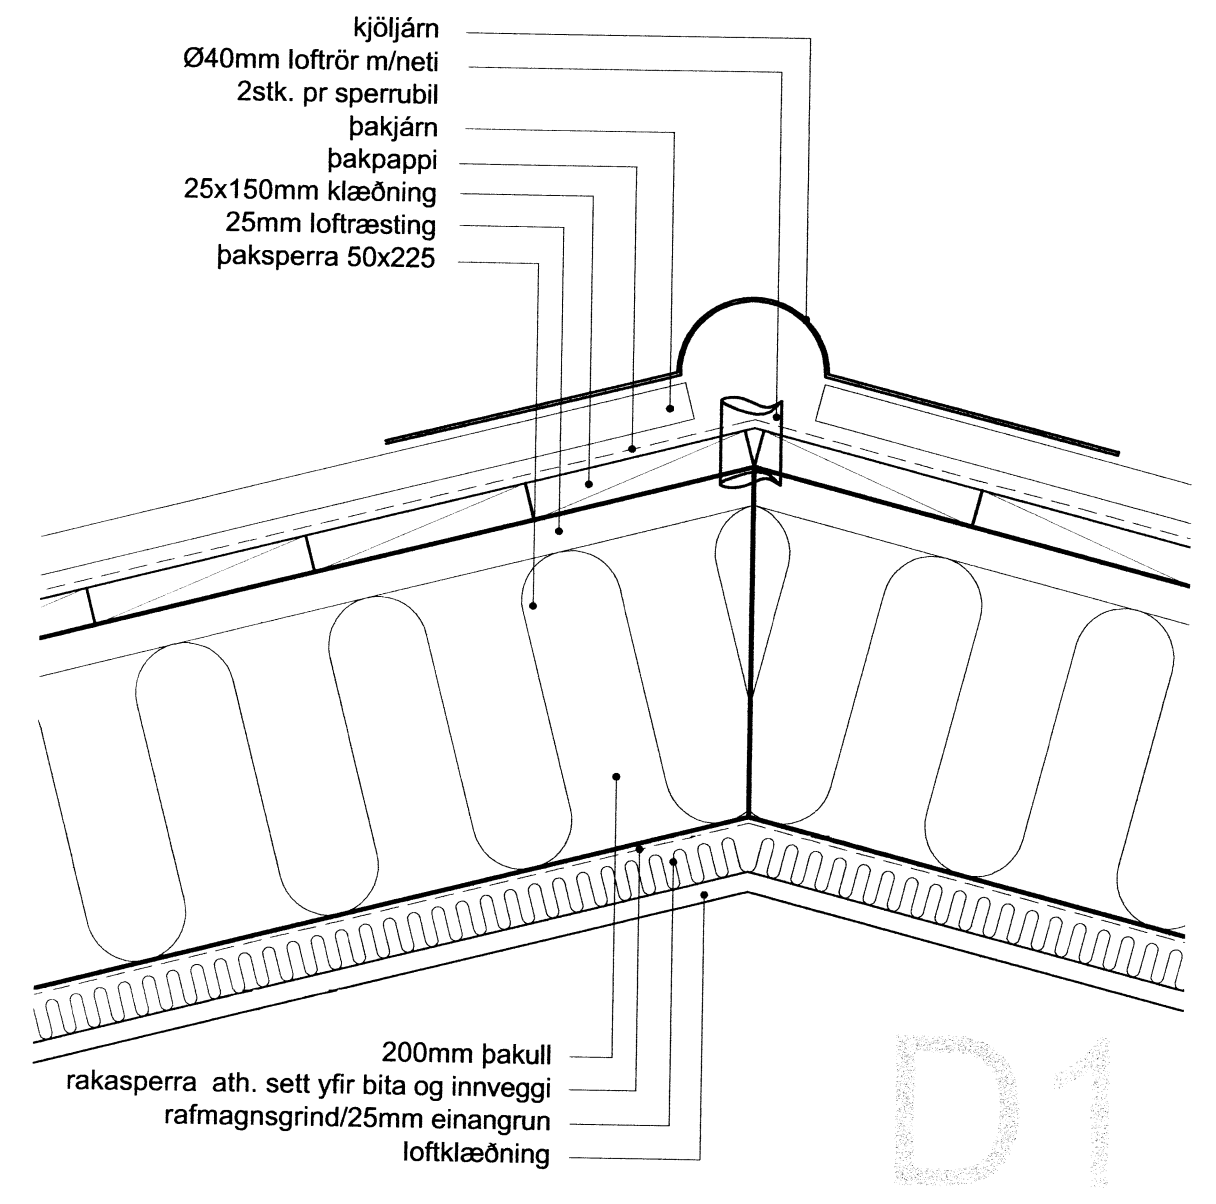


Skilubúna og Byggingarfræðingur  
 Samþykkt  
 16. SEPT. 2015  
 Ingi Gunnar Þórðarson  
 Byggingafræðingur

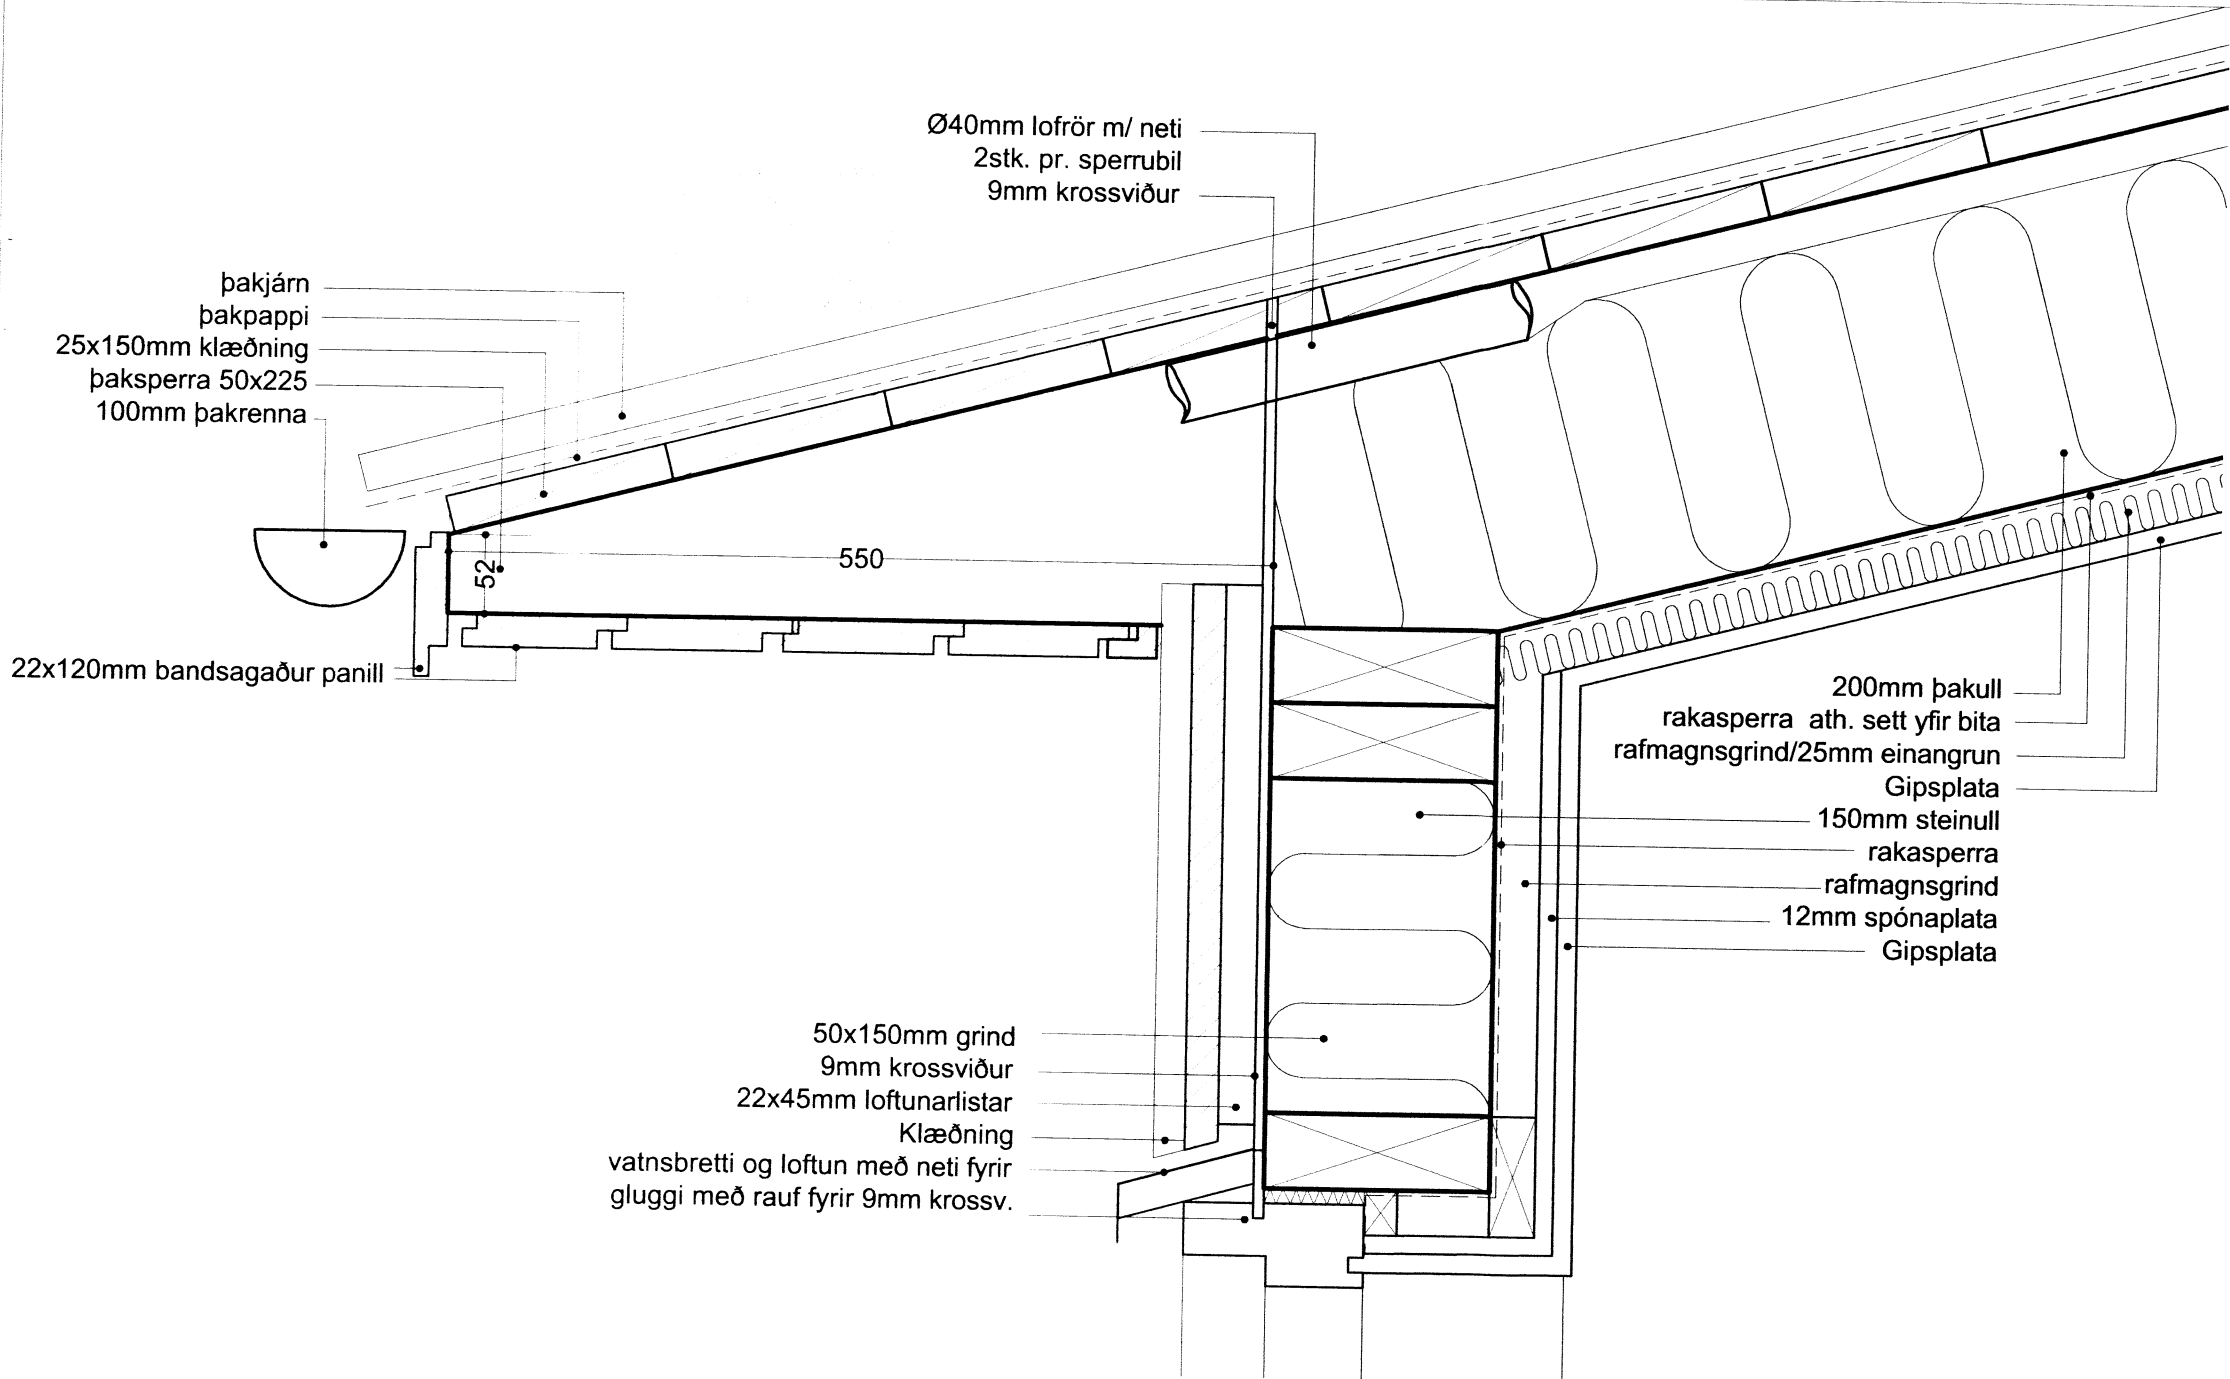

Breytingar dags.: Skýringar

Verkheiti: Frístundahús

Verkþáttur: Verkteikning  
 Deilimyndir 1,2,4,5 og 6

Mkv.: 1:5 Dags.: 21.12.2015

Útgáfa: Breytt

Hannað/ yfirf.: IGP, HDI Teikn. nr.: 2.6-01

Undirritun: *Ingi Gunnar Þórðarson*

**BYGGVIR ehf.**

Hönnunar - og Tækniþjónusta  
 Smiðjuvegi 11 200 Kópavogi  
 Sími: 554 3523, gsm 897 3523, fax 554 3523  
 netfang: ingi@byggvir.is  
 Ingi Gunnar Þórðarson byggingafræðingur  
 kt. 280453 - 3239

4814