
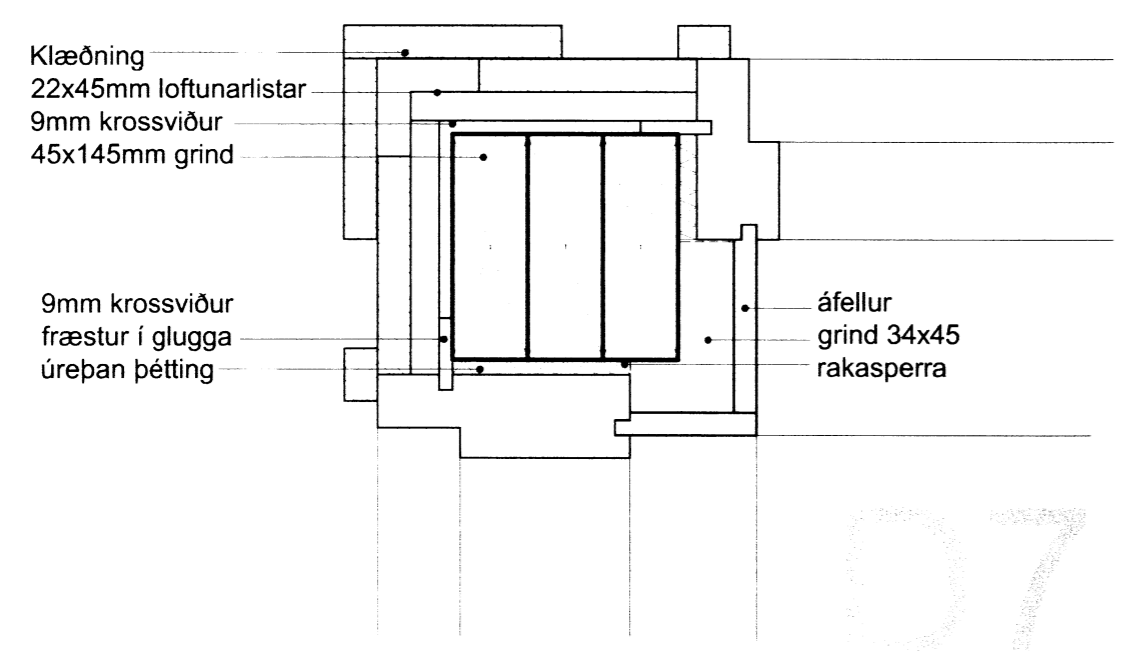


Skjalagæði og byggingarfræðingur  
**Samþykkt**  
 16. SEPT. 2015  
*Ingi Gunnar Þórðarson*  
 Byggingafræðingur

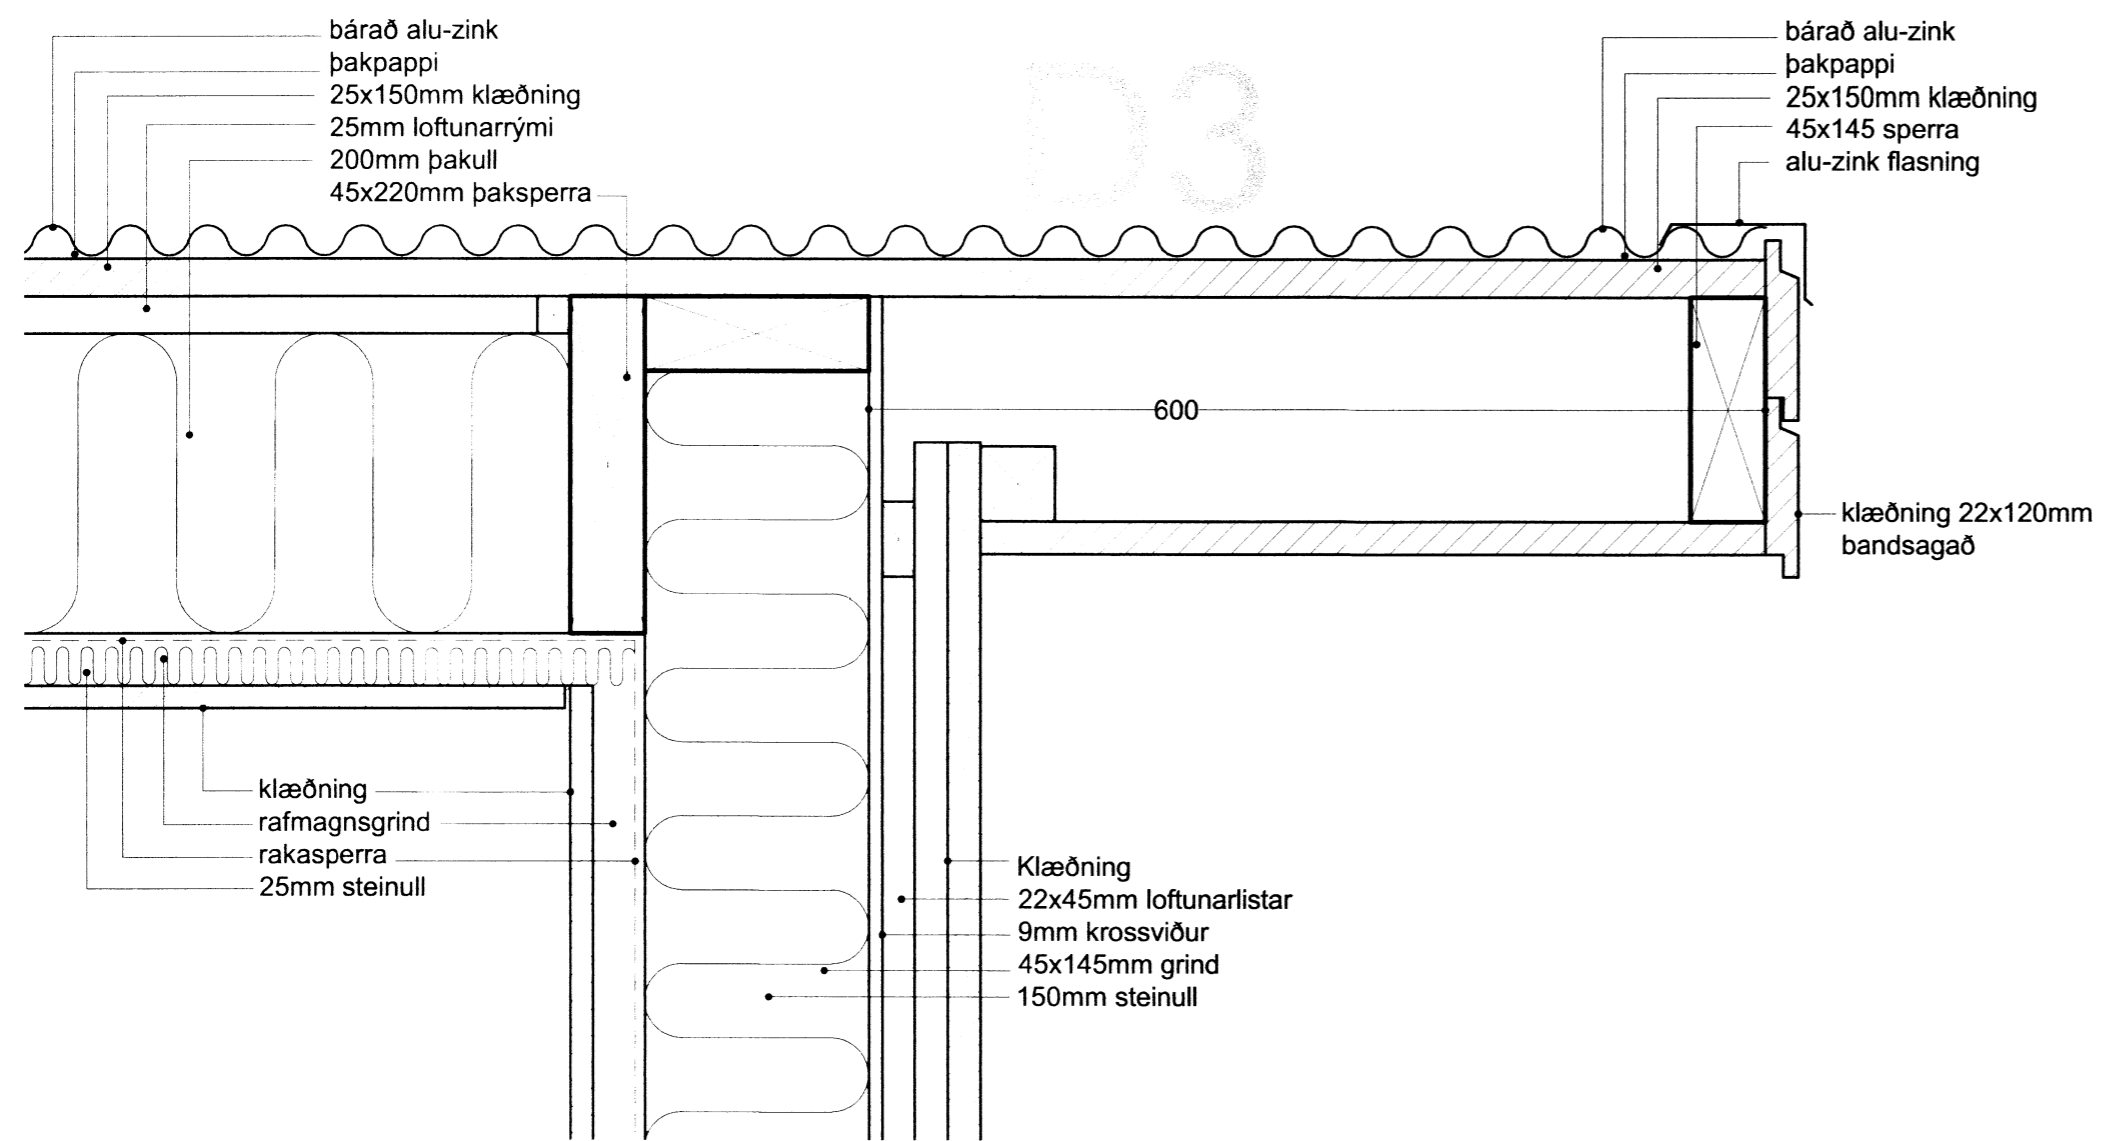

Breytingar dags.:	Skýringar
Verkheiti: Frístundahús	
Verkpáttur: Aðaluppdráttur Grunnmynd / Sneiðing / Útlit	
Mkv.: 1:100	Dags.: 21.12.2015
Útgáfa:	Breytt:
Hannað/ yfirf.: IGP, HDI Teikn. nr.: <b>2.6-02</b>	
Undirritun: <i>Ingi Gunnar Þórðarson</i>	

**BYGGVIR ehf.**  
 Hönnunar - og Tækniþjónusta  
 Smiðjuvegi 11 200 Kópavogi  
 Sími: 554 3523, gsm 897 3523, fax 554 3523  
 netfang: ingi@byggvir.is  
 Ingi Gunnar Þórðarson byggingafræðingur  
 kt. 280453 - 3239  
 7815.