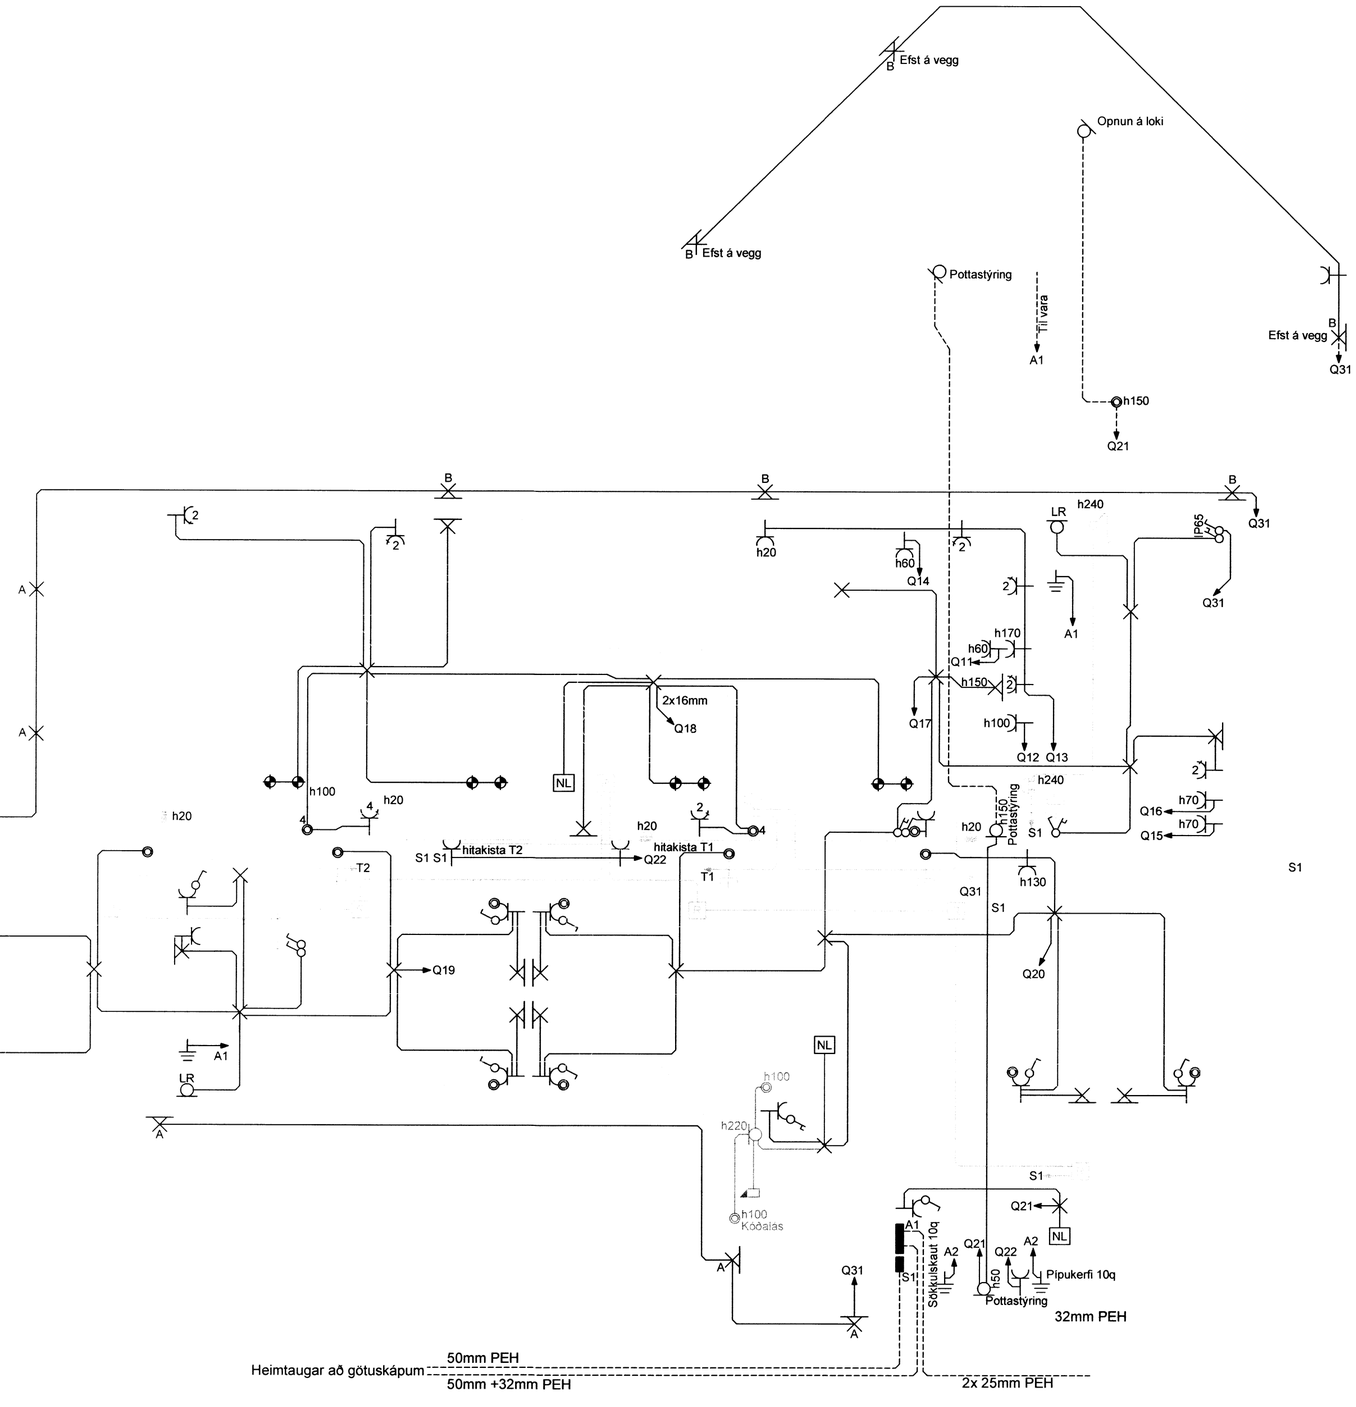

Almennar skýringar á táknum

Skýringar

Hæð rafmagnstengla, 100cm
Hæð rofa, 100cm
Hæð rofa og tengla við rúm, 80cm
Hæð hitanema, 150cm
Hæð veggljósa við rúm, 150cm
Hæð veggljósa inni, 180cm
Hæð veggljósa úti, 190cm

Rör fyrir almennar lagnir eru 16mm
Rör fyrir smáspennulagnir eru 20mm
Almennt fyrir lágspennur er notað 1,5q
Nota skal koax með kjarna 1,15mm fyrir TV,
og cat5 fyrir síma/tölvu lagnir

Öll mál miðast við fullfrágengin
gólf og í miðju tengistaðar,
ef annars er ekki getið á teikningu.

Taka skal mið af arkitektateikningum
og samræma öðrum teikningum.

Samþykkt ~~arkitekts~~

Breytingar	Dags	Yfirfarið
1		
2		

Helgi Pálsson
Rafiðnfræðingur
Hjallahið 5, 270 Mosfellsbæ
S:898-4476
voltorka@gmail.com

Verkefni	**Sumarhús VR, hús 26**
Staður	**Miðhúsaskógur**
Skýring	**Raflagnir**

Hönnun, Helgi Pálsson	Blað 1 af 4
Kt. 270963-5019	Teiknað, Baldvin Ó. Gunnarsson
Mkv 1:50	Dagsetning, 21.12.2015
Verknúmer 2015-023	Land nr.

7817