SKÝRINGAR

NEYSLUVATN:

NOTA SKAL LAGNIR AF GERÐINNI PEX-MEÐ SÚREFNIVÖRN-SKÁPU, NOTA SKAL EFNI SEM ER VOTTAÐ TIL AÐ FLYTJA NEYSLUVATN OG LEGGJA FRAM SKJAL TIL STAÐFESTINGAR. AÐ HVERJU TÆKI Ø16X2,5MM LEGGIST Í FÖÐURRÖRI AÐ VIÐKOMANDI TÆKIS. STOFNRÖR Ø22 X 2,5MM AÐ BAÐHERBERGI OG RYÐFRÍ Ø18MM STÁLRÖR AÐ VIÐKOMANDI TÆKJUM EÐA VIÐURKENNT ÁLPEX Ø20MM (Ø25MM).
Á MÆLAGRIND KEMUR MILLIHITARI MESTA HITASTIG 65°C AFKÖST 0,45 l/s.
ÆSKILEGT HITASTIG NEYSLUVATNS VERÐI 55-58°C

ÞRÝSTPRÓFUN:

ÞRÝSTINGUR ER SETTUR Í 8 BAR EFTIR Up.BIL 10 MÍN ER ÞRÝSTINGUR ENDURHÆKKAÐUR UPP Í 8 BAR OG BÆTT Á KERFI EFTIR ÞÖRFUM. EFTIR AÐRAR 10 MÍN ER LEIKURINN ENDURTEKINN.
EFTIR HEILDARTÍMA 30 MÍN ER ÞRÝSTINGUR LESINN (1.AFL.) OG AFTUR EFTIR HEILDARTÍMA 60 MÍN (2AFL). MISMUNUR MILLI 1.AFL OG 2.AFL MÁ MEST VERA 0,6 BAR. EINNIG SKAL GANGA Á LÖGN OG ATHUGA LEKA. EF EITTHVAÐ ATHUGAVERT FINNST SKAL PRÓFA LÖGN AÐ NÝU AÐ UNDANGENGINNI VIÐGERÐ.
SEINNI HLUTI PRÓFUNAR ER Í BEINU FRAMHALDI AF ÞEIRRI FYRRI. Á TVEIMUR KLUKKUSTUNDUM FRÁ 2.AFLESTRI MÁ ÞRÝSTINGUR EKKI FALLA MEIRA EN 0,2 BAR. AFUR SKAL KANNA LEKA.
HEILDARLENGD PLASTRÖRA Í HVERRI PRÓFUN SKAL EKKI VERA LENGRI EN 100m.

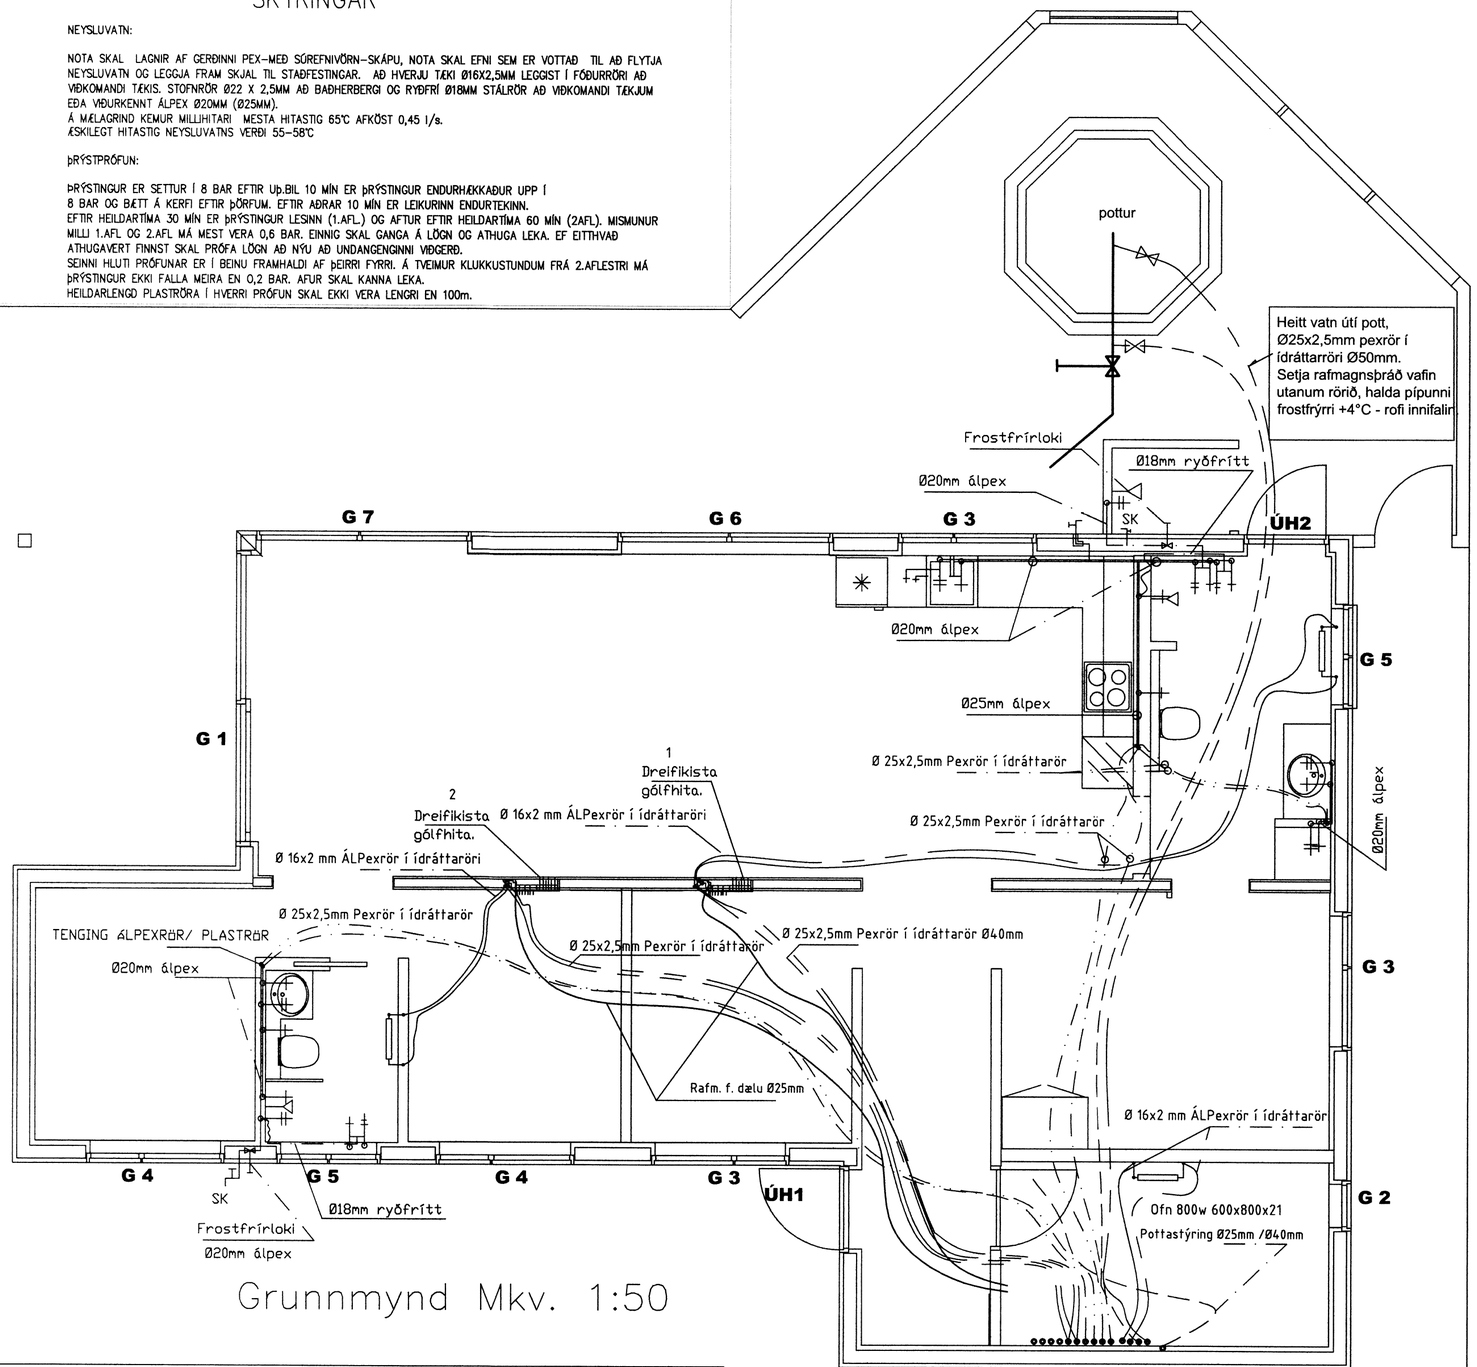

Grunnmynd Mkv. 1:50

Kennisnið í botnplötu
Mkv.1:20

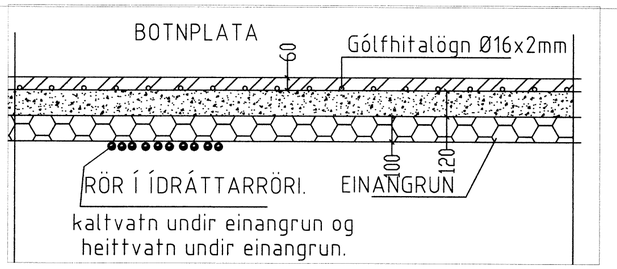

ÚTGÁFA	DAGSETNING	TEIKNAÐ	YFIRFARIÐ	

EÐLI BREYTINGA:

HÖNNUNARSTJÓRI :

HÖNNUÐUR :

Tækniþjónusta
Ragnars G. Gunnarssonar
Smiðjuvegur 11, 200 Kópavogur, net-fang: ragnargg@simnet.is
Kennitala: 520397-2809, Sími: 5445350, Fax: 5445351

HANNAÐ AF:	TEIKNAÐ AF:	YFIRFARIÐ AF:
RGG	RGG	RGG
DAGSETNING: 2015.12.26	KVARÐI: Mkv. 1:50	DAGSETNING BREYTINGAR: –

Miðhúsaskógur– Bláskógabyggð

VR–Hús 26
neysluvatn, snið og skýringar
Gólfhiti og neysluvatn stofnlagnir

H

VERKNÚMER:	BLAÐ:	ÚTGÁFA:
2015 -220	L03	

7823.