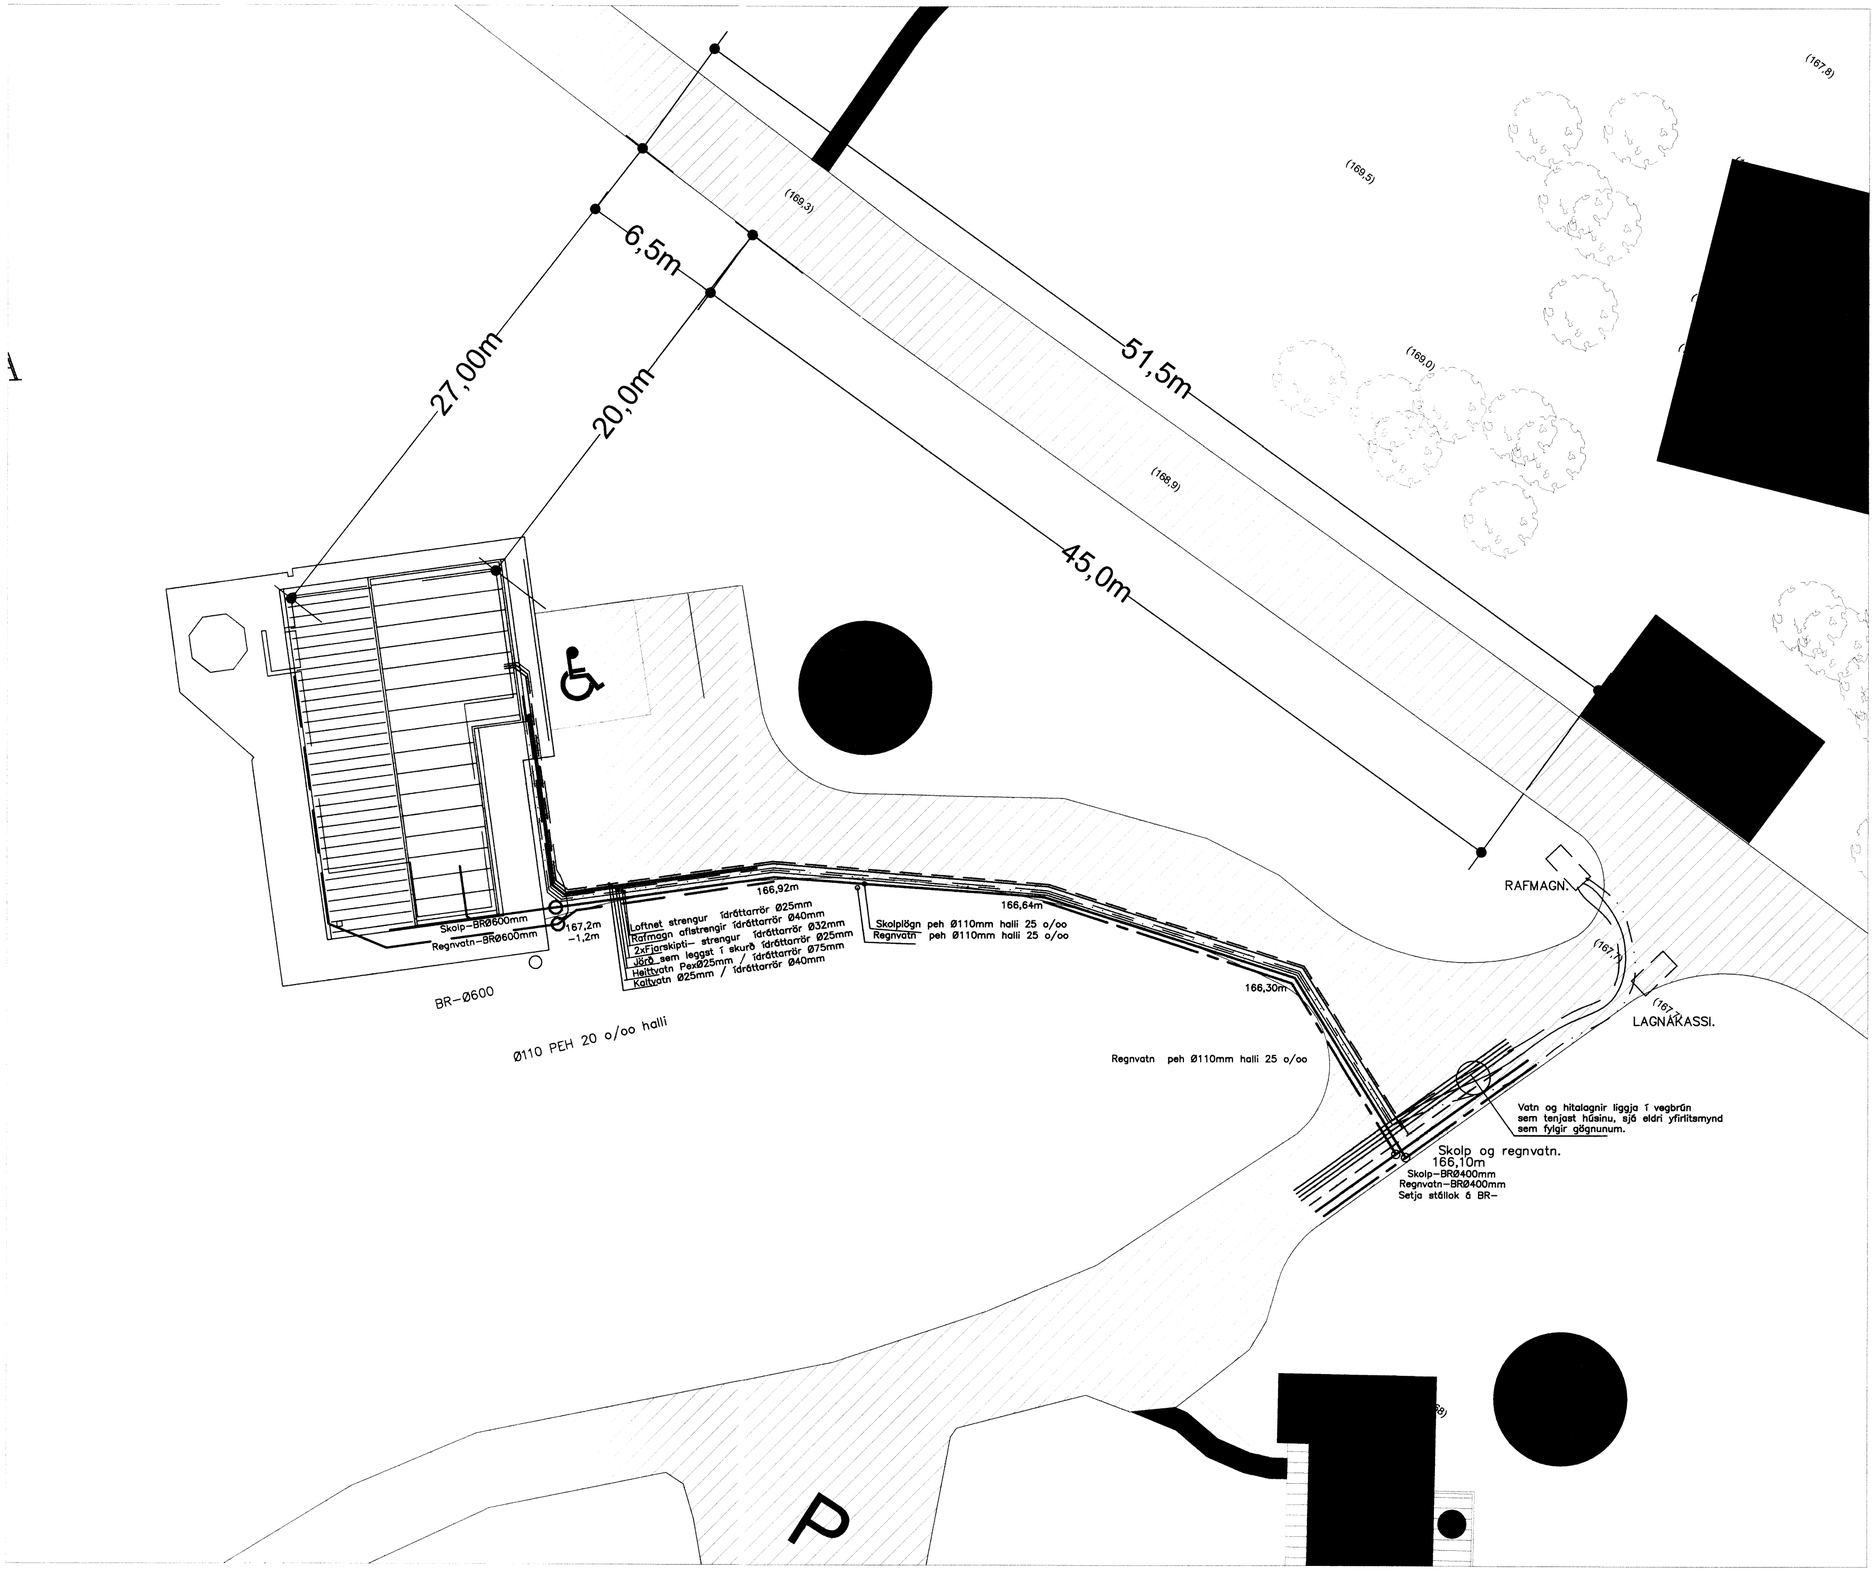

ÚTGÁFA	DAGSETNING	TEIKNAÐ	YFIRFARIÐ	

EÐLI BREYTINGA:

HÖNNUNARSTJÓRI :

HÖNNUÐUR :

Tæknipjónusta
Ragnars G. Gunnarssonar
Smiðjuvegur 11, 200 Kópavogur, net-fang: ragnargg@simnet.is
Kennitala: 520397-2809, Sími: 5445350, Fax: 5445351

HANNAÐ AF:	TEIKNAÐ AF:	YFIRFARIÐ AF:
RGG	RGG	RGG
DAGSETNING: 2015.12.24	KVARÐI: Mkv. 1:200	DAGSETNING BREYTINGAR: –

Miðhúsaskógur– Bláskógabyggð

VR–Hús 26
Afstöðumynd
Lagnir að húsi

H

VERKNÚMER:	BLAÐ:	ÚTGÁFA:
2015 -220	L01	

F825.