

V1  
1:10

V2  
1:10


V3  
1:10

V4  
1:10

**Skýringar:**

Burðarvirki timbur a.m.k. K18 skv. IS DS413 og burðarvirki stál Fe350 skv. IS DS 412  
 Heilklaða skal þak með 1"x6" og negla með 3x3" galv. í hverja speru.  
 Búrújam skal negls með 3/75 kamsaum. Negla skal í hverja báru við þakbrún en annars negla í aðra hverja báru. Naglaraðir skulu vera með 600mm millibili. Hliðra skal neglingu við þakbrún þannig að hún lenti í sitt hvoru borðinu.  
 Útfæra skal loftun þaks skv. teikningu arkitekts og í samráði við hann.  
 Vindstíflu í útvægg skal gera með 9mm vatnsþolnum krossvið min. 5 laga með neglingu í grind 2 1/2" galv. nögglum c/c 150mm í stoðir, yfir- og undirstykki. Þar sem fótreim leggst á steypu skal setja tjörupappa á milli. Sama gildir um innveggjagrindur. Veggir eru byggðir upp með 45x145mm c/c600mm, festing við gólfreim, þak og annars staðar er BMF90 vinkill með neglingu 2x5stk. 4x40kamsaum.  
 Gólf reim er fest með Ø10x120mm múrboltum c/c 600mm gæði 8,8.

Grunnmynd

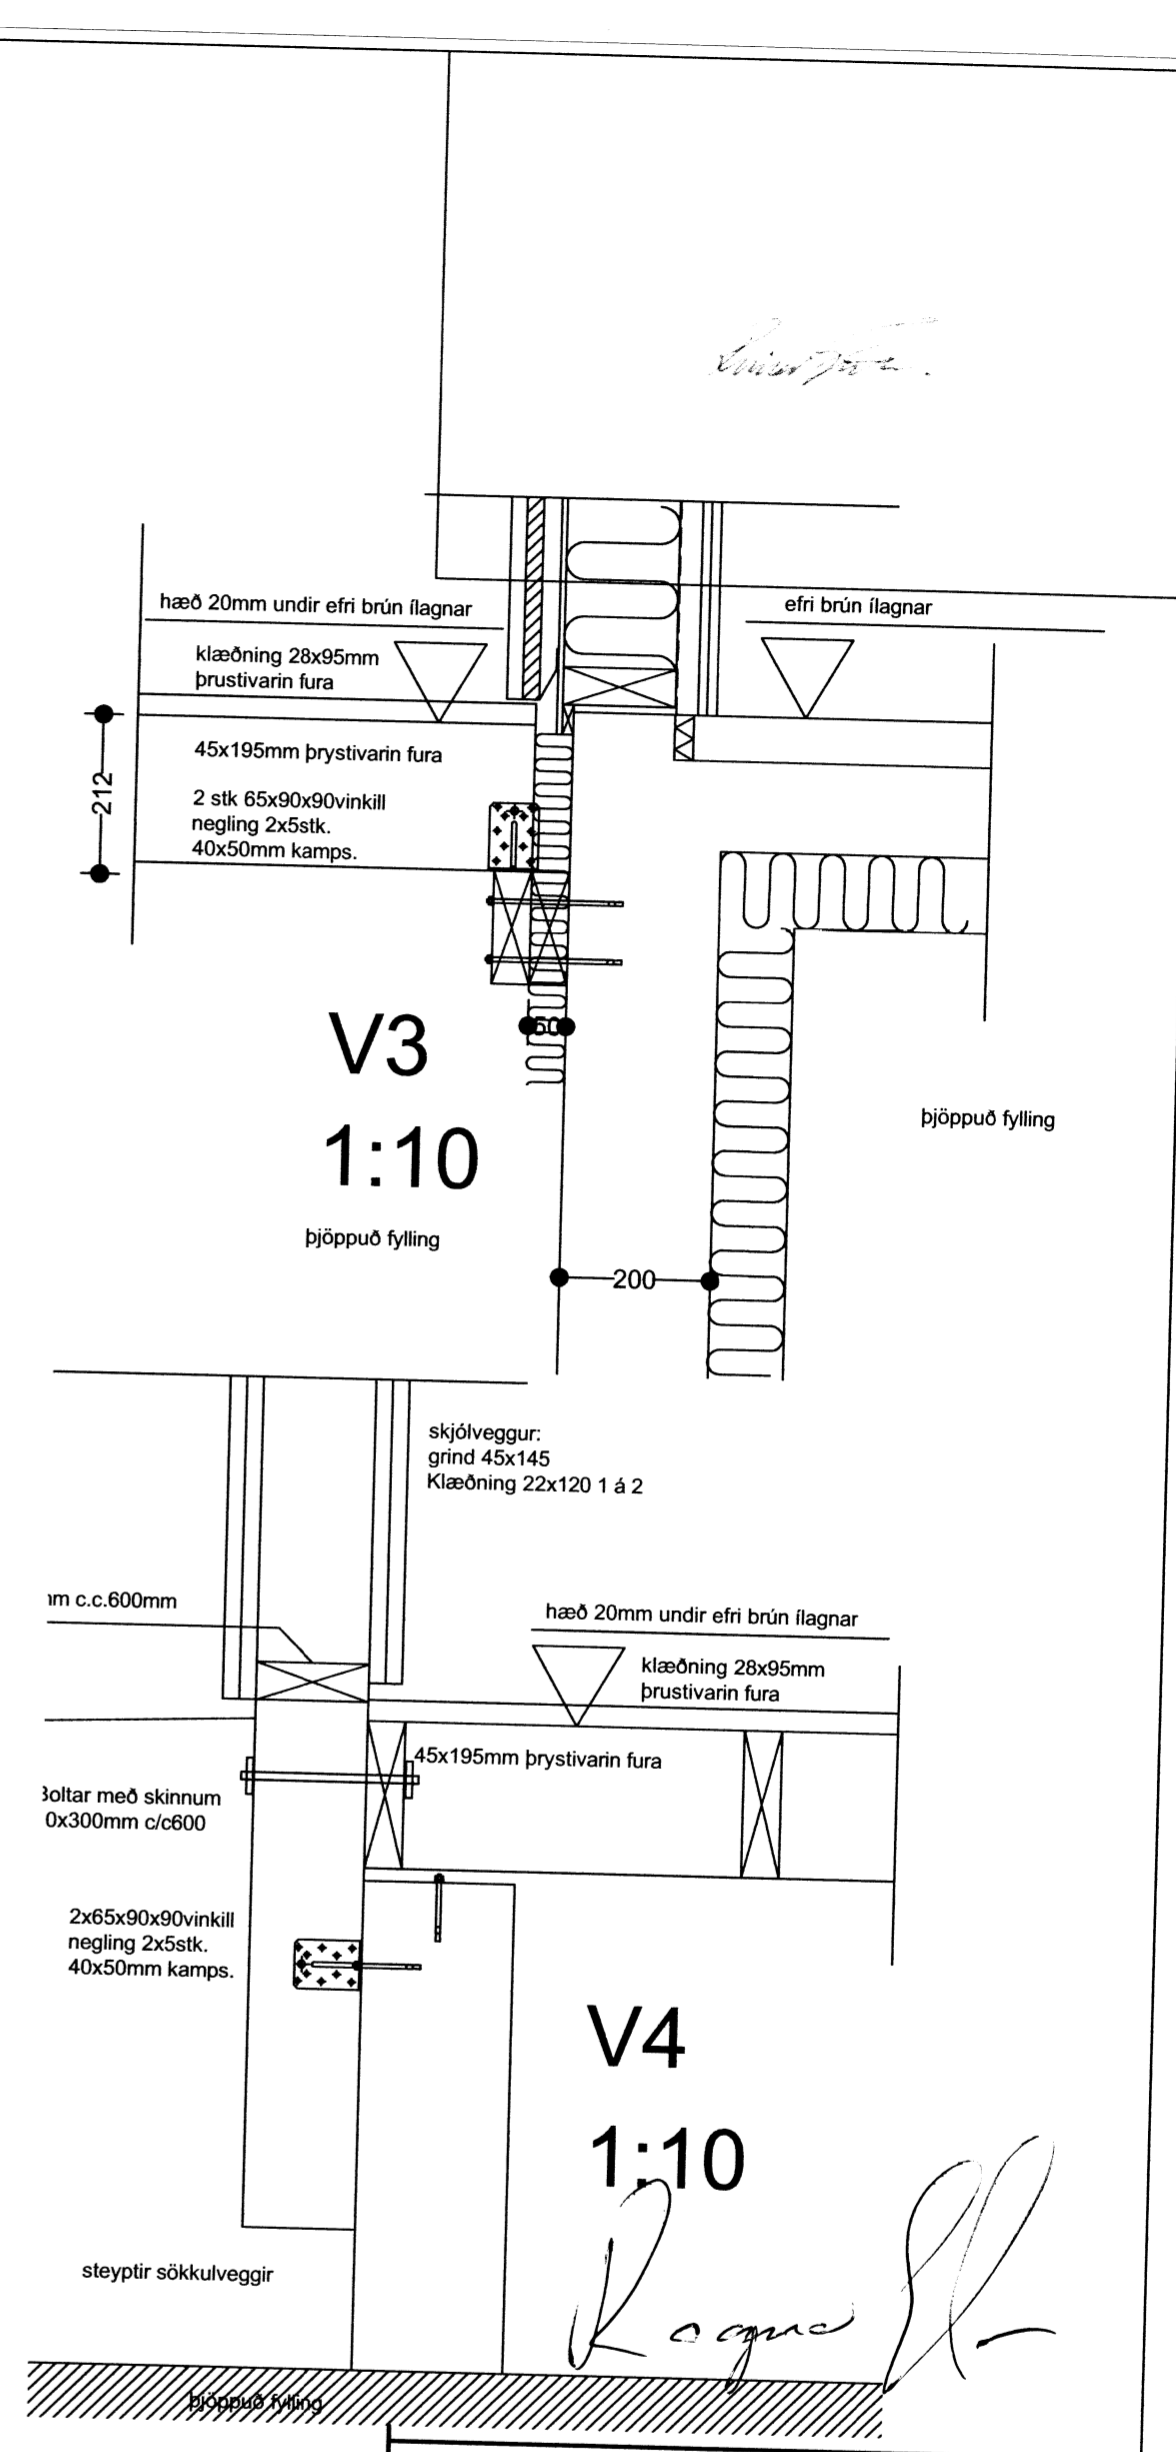

Tækniþjónusta  
 Ragnars G. Gunnarssonar  
 Smöðruvegur 11, 200 Kópavogur, net-fang: ragnargg@almnet.is  
 Kennitala: 520397-2809, Sími: 5445350, Fax: 5445351

HANNAÐ AF: RGG	TEIKNAD AF: RGG	YFIRFARIÐ AF: RGG
DAÐSETNING: 2015.12.10	KVARDI: Mkv. 1:200	DAÐSETNING BREYTINGAR: -

Miðhúsaskógur – Bláskógabyggð  
 VR-Hús 26  
 Burðarþol verönd og snið.

VERKNUMER: 2015 -220  
 BLAD: B02  
 ÚTGÁFA: 7828

*Handwritten signature*