


Grunnmynd, jarðvinna 1:50




Hliðarmynd, jarðvinna 1:50

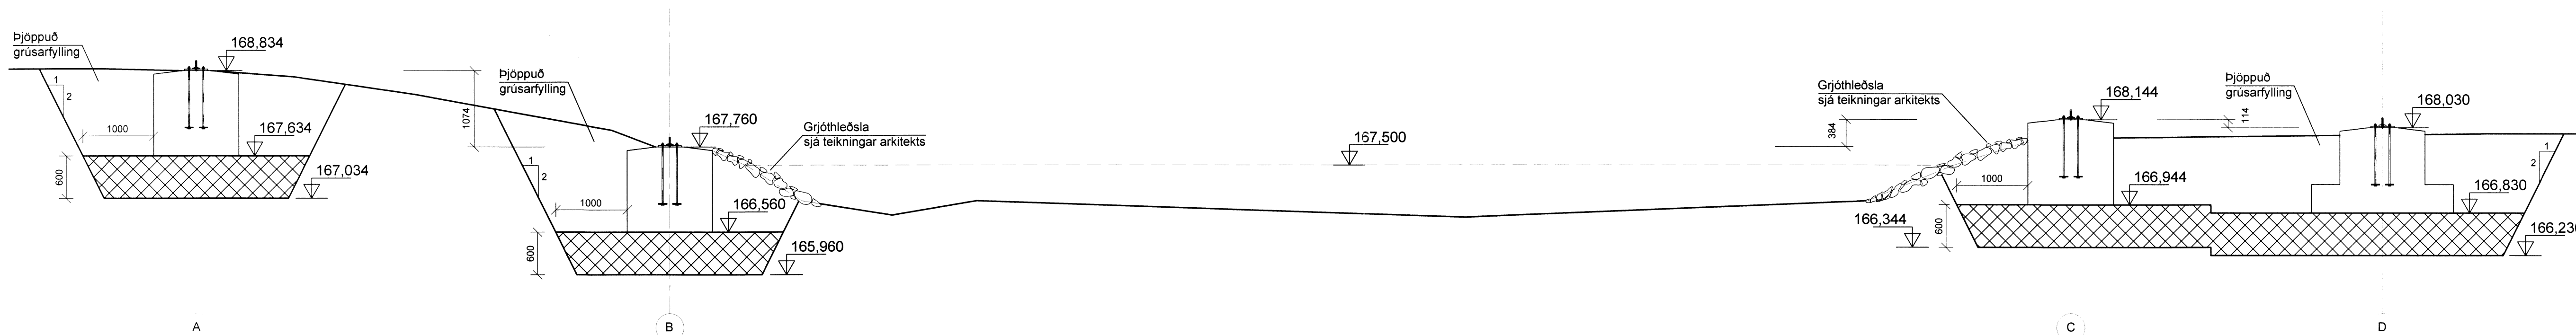


SKÝRINGAR

GRAFA SKAL FYRIR BRÚARUNDIRSTÖÐUR NIÐUR Á FASTAN BOTN. ENDANLEG BREIDD ÚTGRAFTAR RÆÐST AF DÝPI OG MIÐAST VIÐ AÐ FYLLING UNDIR UNDIRSTÖÐUR NÁI TILSKILINNI ÞJÖPPUN 1m UTAN BRÚARUNDIRSTAÐNA. MIÐAÐ ER VIÐ AÐ SKRÍÐHORN FYLLINGARINNAR SÉ 45°.

Gk = MERKIR STEYPUKÓTA Á INNSTEYPTUM BRÚARFESTINGUM

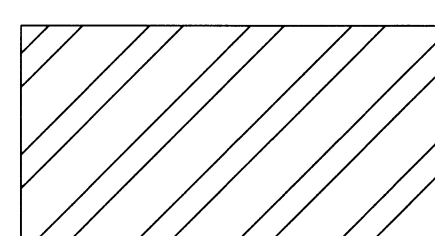

GRAFIÐ NIÐUR Á FASTAN BOTN OG FYLLT MINNST 600mm

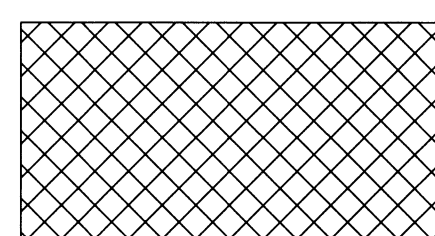

ÞJÖPPUÐ FYLLING UNDIR UNDIRSTÖÐUR MINNST 600mm

GRUNDUN

Grafa skal niður á fastan burðarhæfan botn. Ef hann er minna en 300mm neðar en lágmarkshæð undirstaða mega þær standa á þeim botni enda verði burðargeta hans metin með plötuprófi. Sé botn neðar skal þjappa undir undirstöður með ölfreinni frostfreiri fyllingu. Þjoppun undir undirstöður skal samsvara niðurstöðum úr plötuprófi: E2 > 100 N/mm² og E2/E1 < 2,5.

Útg. Dags. Skýring Hannað/Yfirfarið



VERKFRÆÐISTOFA

BÆJARHRAUN 20 • 220 HAFNARFJÖRDUR • KENNIT. 710796-2899
 vsb@vsb.is • Sími 585 8600 • Fax 585 8610 • www.vsb.is

Artun séðhómuðar Björn Guðafsson KT: 180550 4889 • bjorn@vsb.is					
Verkefni STÖNG Í ÞJÓRSÁRDAL 801 SELFOSSI (DREIFBÝLI)					
Verktali Brú yfir Rauða Jarðvinna - graftarplan Grunnmynd og snið					
Hannað	Teiknað	Yfirfarið	Kvarði	Síða	
JOE	JOE	BG	1:50	1/1	
Dags	Verkefni	Teikning	Útgáfa		
27.08.2015	13188	J001	-		