



Snið A - A

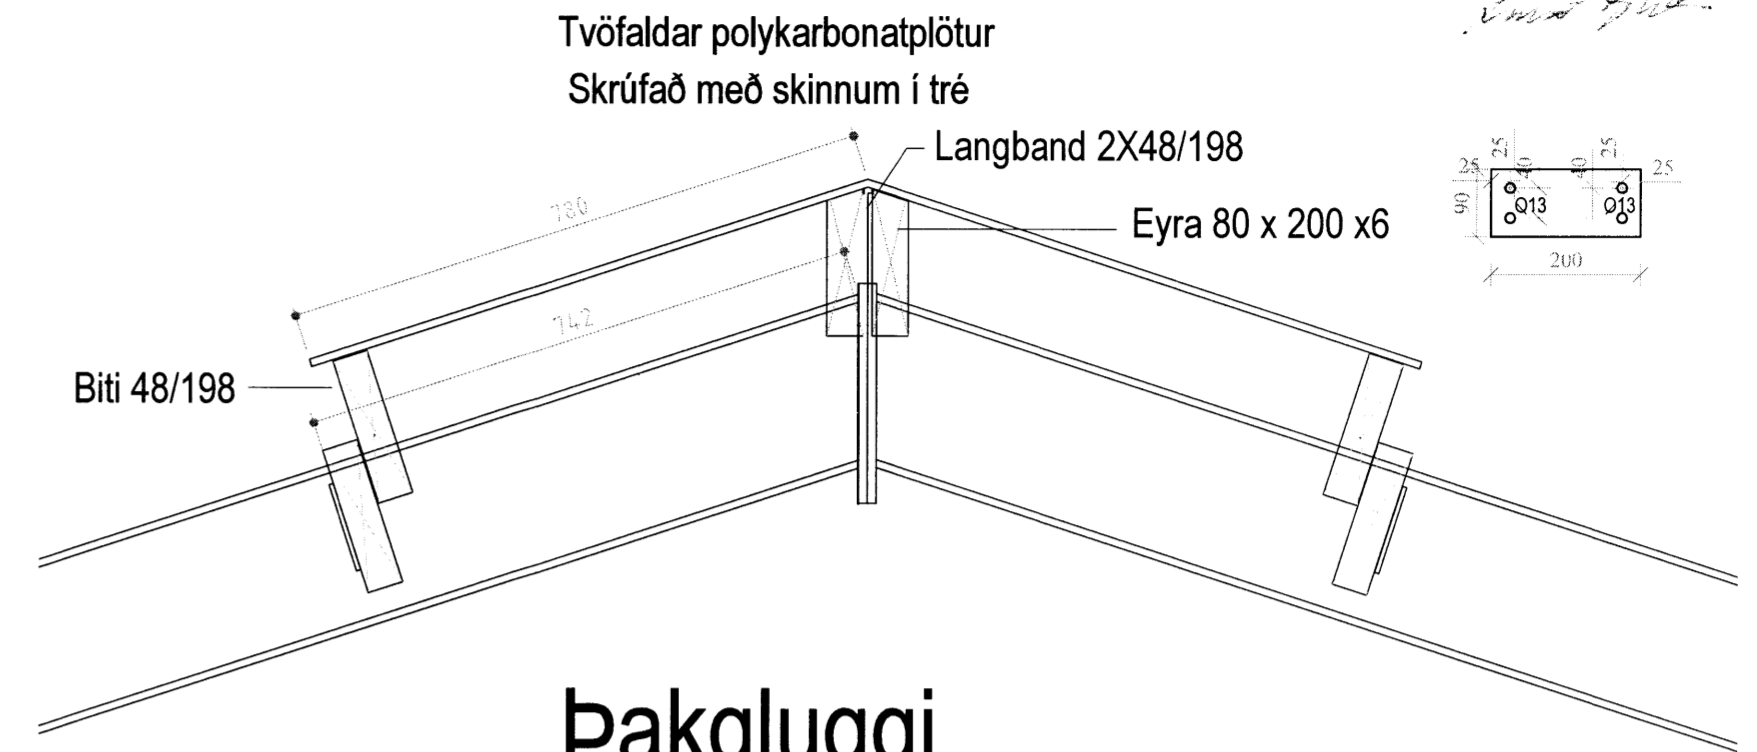


Pakgluggi

Mkv 1:10

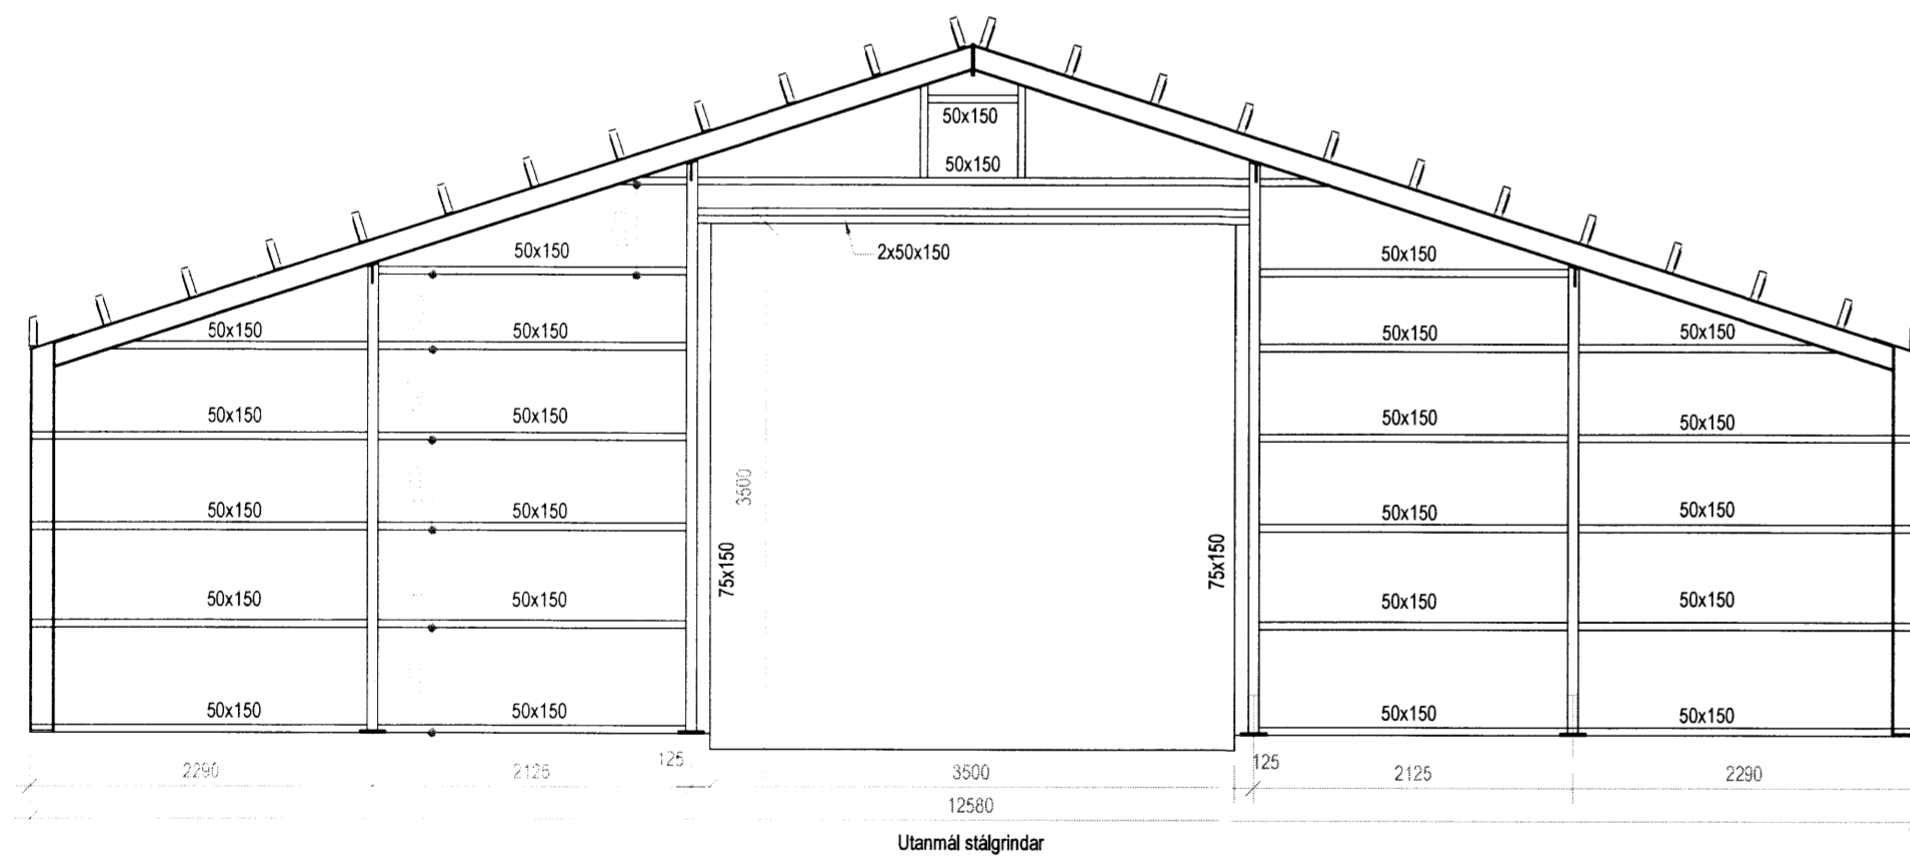

Norðurgafi

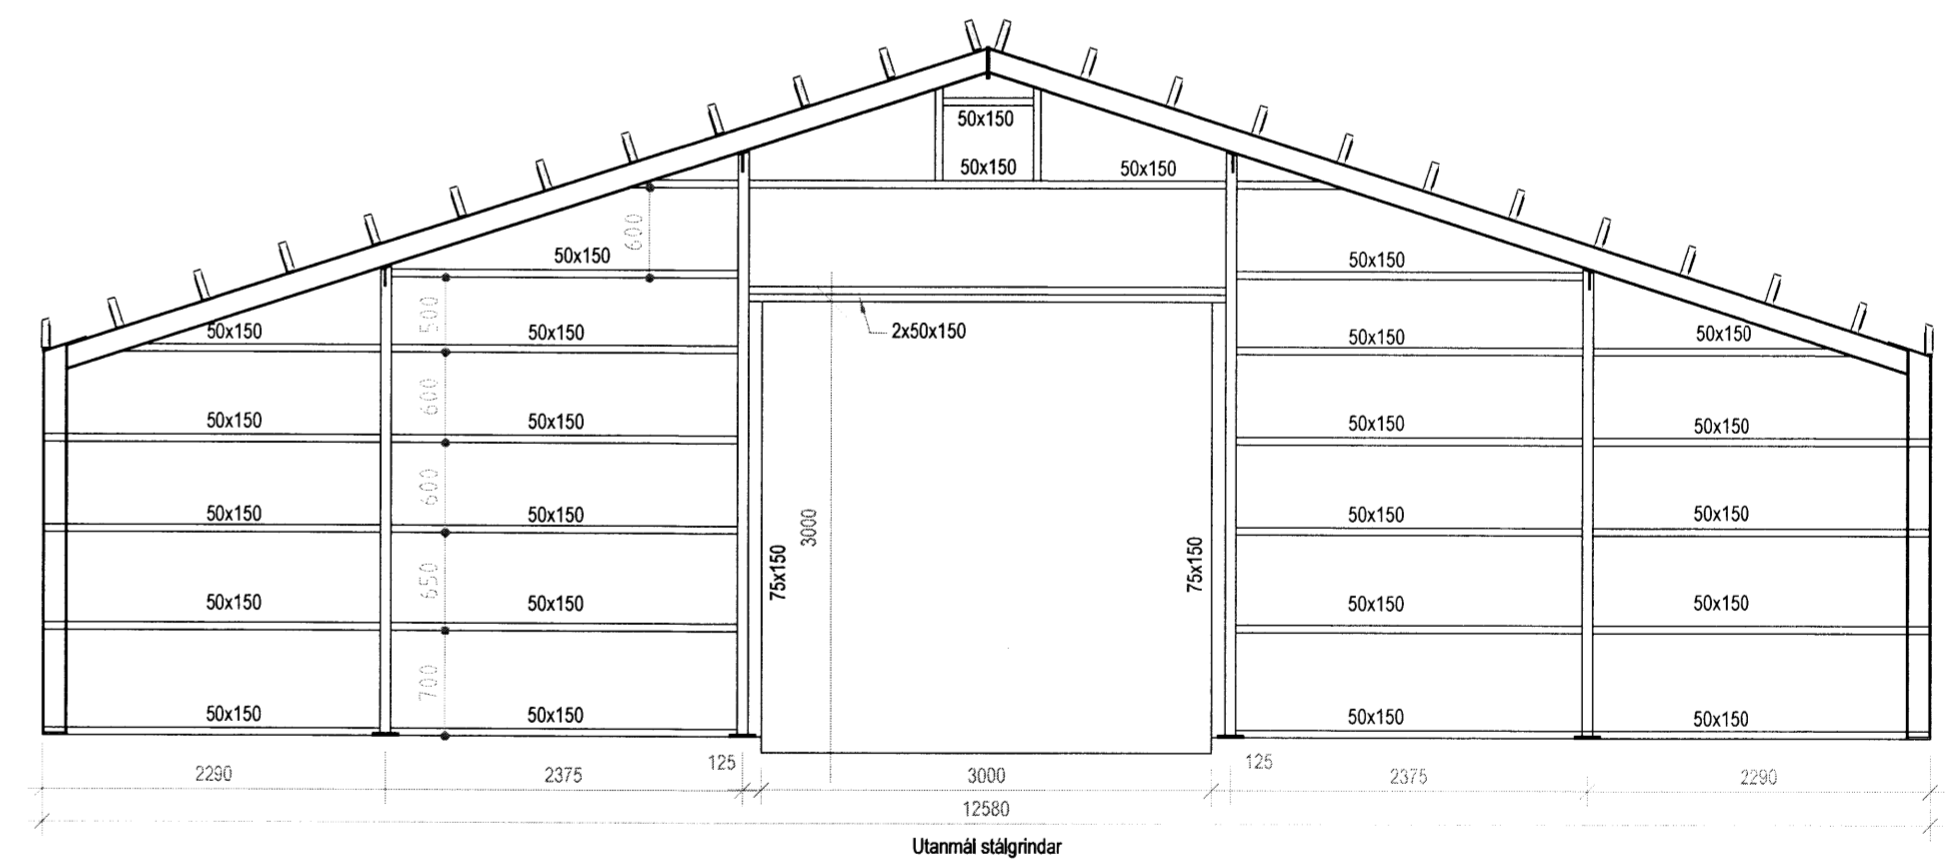

Suðurgafi

Verk: Neistastaðir - 166369 Flóahreppi		Notfang: teo@eimnot.is	
Verkhliuti: Reiðskemma / Sökklar o.fl.		Tæknipjónusta ehf. Farsími 899-7864	
Teikn nr: B - 02	Dags: 20.03.2016	Mælikvarði: 1:50 1:10	Tölvuskráningarnúmer:
Hannað: Magnús Sigsteinsson 160444-4959		Teiknað: Magnús Sigsteinsson 160444-4959	
Áritun aðalhönnuðar: Sæmundur Óskarsson 180160-3109		7891	

Breytingar:	