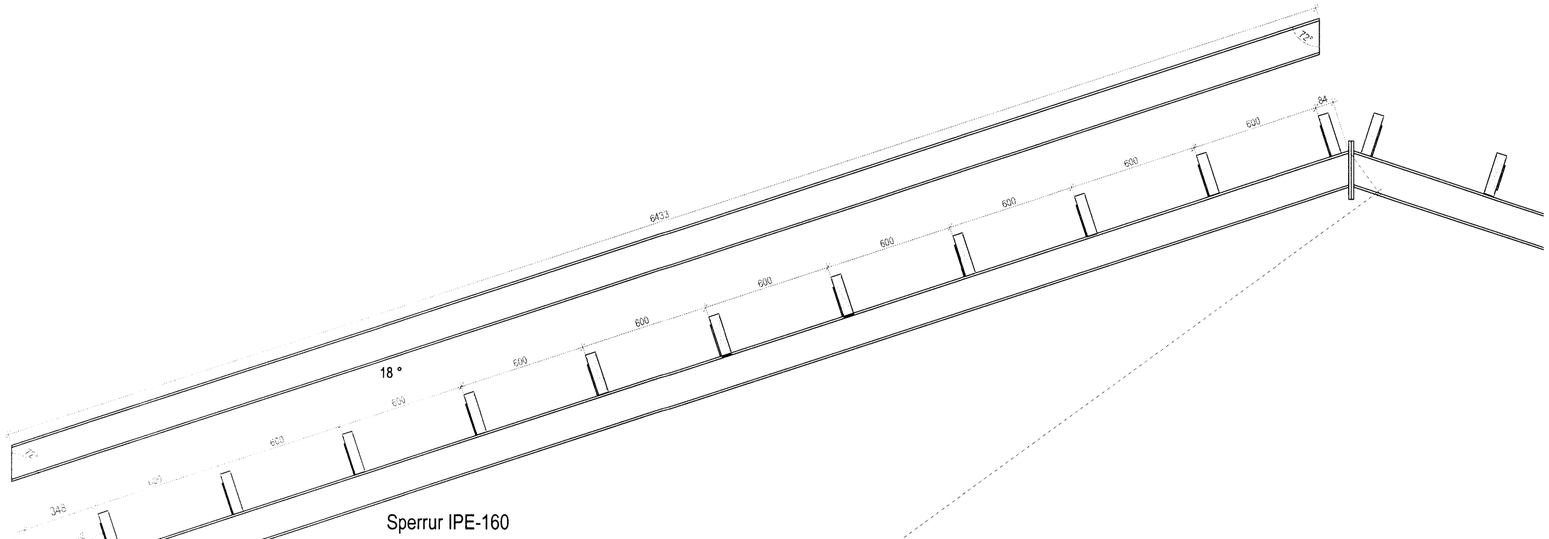

Gaflsperra - 1 : 20

Gaflstoð - sperra deili 1 : 10

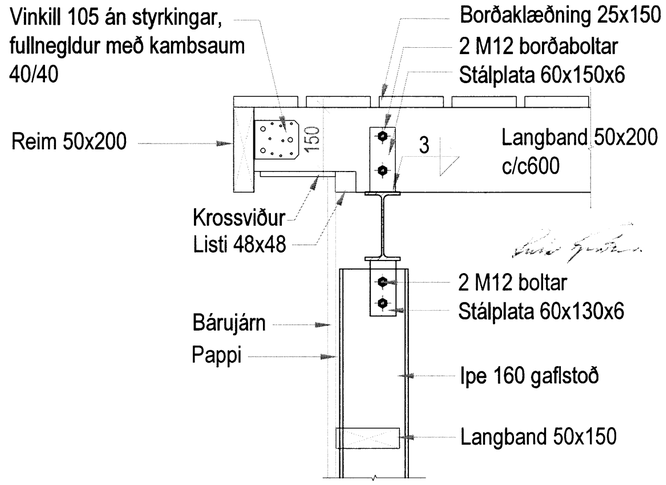

Gaflstoð - þakkantur 1 : 10

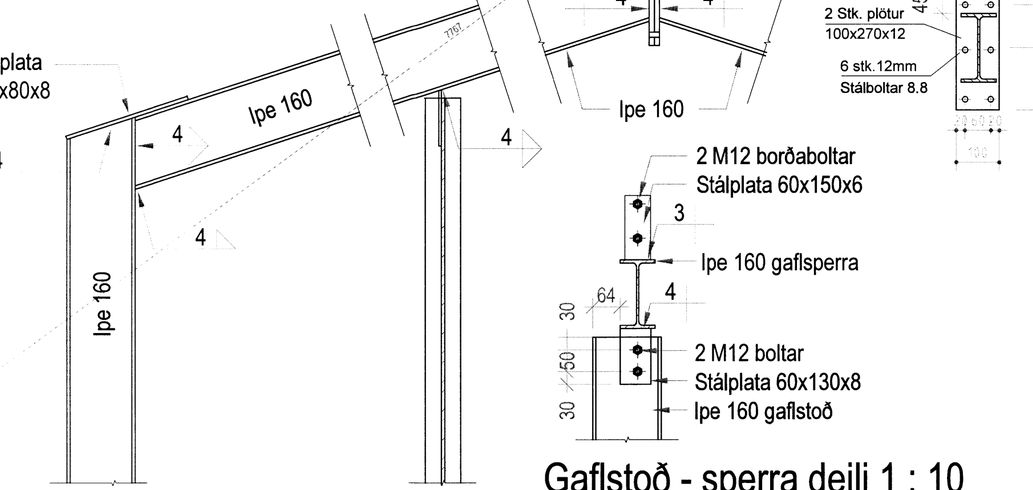

Gaflsperra - deili 1 : 10

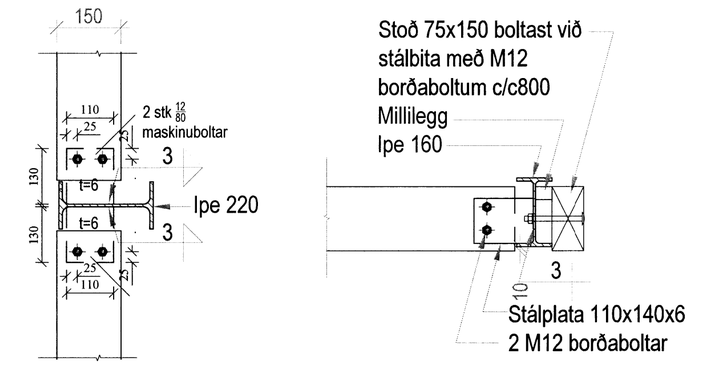

Lárétt deili við dyr 1 : 10

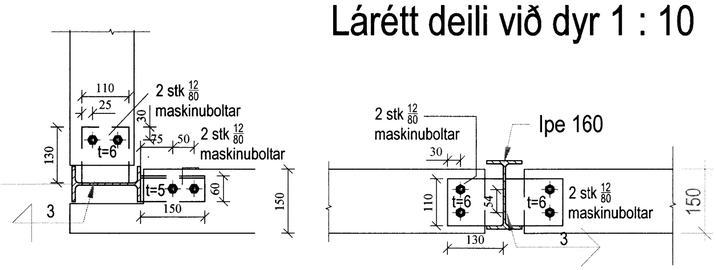

Lárétt deili við horn 1 : 10

Verk: **Neistastaðir - 166369 Flóahreppi**			
Verkhluti: **Reiðskemma / gaflrammar**			Tæknibjónusta ehf.
Teikn nr: B - 04	Dags: 20.03.2016	Mælikvarði: 1:20 1:10	Tæknibjónusta ehf kt: 601200-2440
Verknr:			Suðurlandsbraut 10. 2.hæð Sími: 5533700
Hannað: Sæmundur Óskarsson 180160-3109	Teiknað: Magnús Sigsteinsson 160444-4959		Áritun aðalhönnuðar: Sæmundur Óskarsson 180160-3109

Netfang: tso@simnet.is
Farsími 899-7864
tölvuskráningarnumer:

7843

Breytingar: