



SUÐRLEG FALD

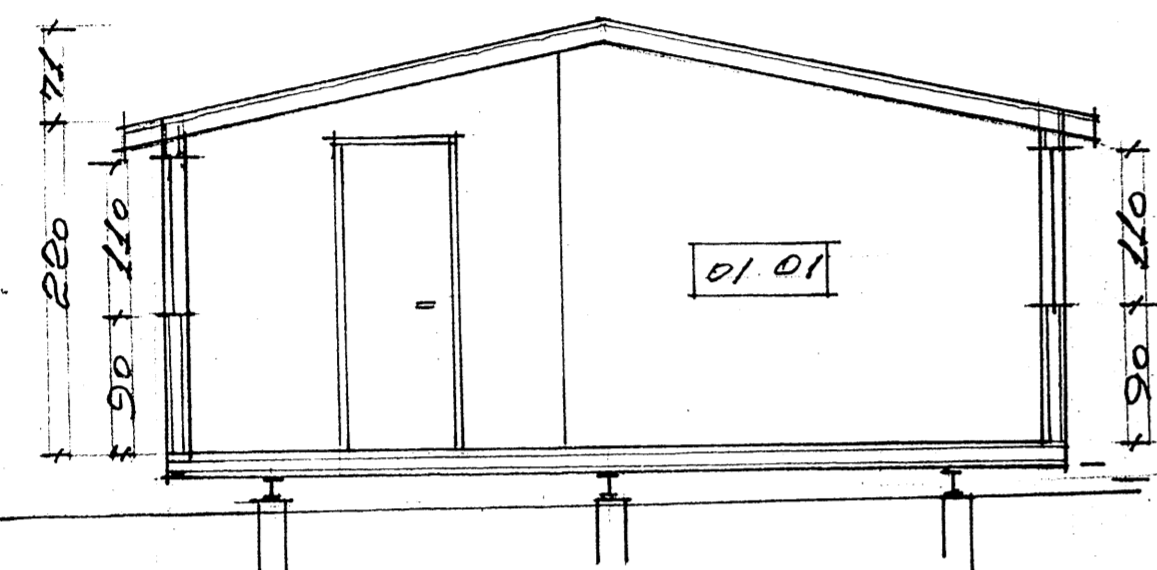

SNID

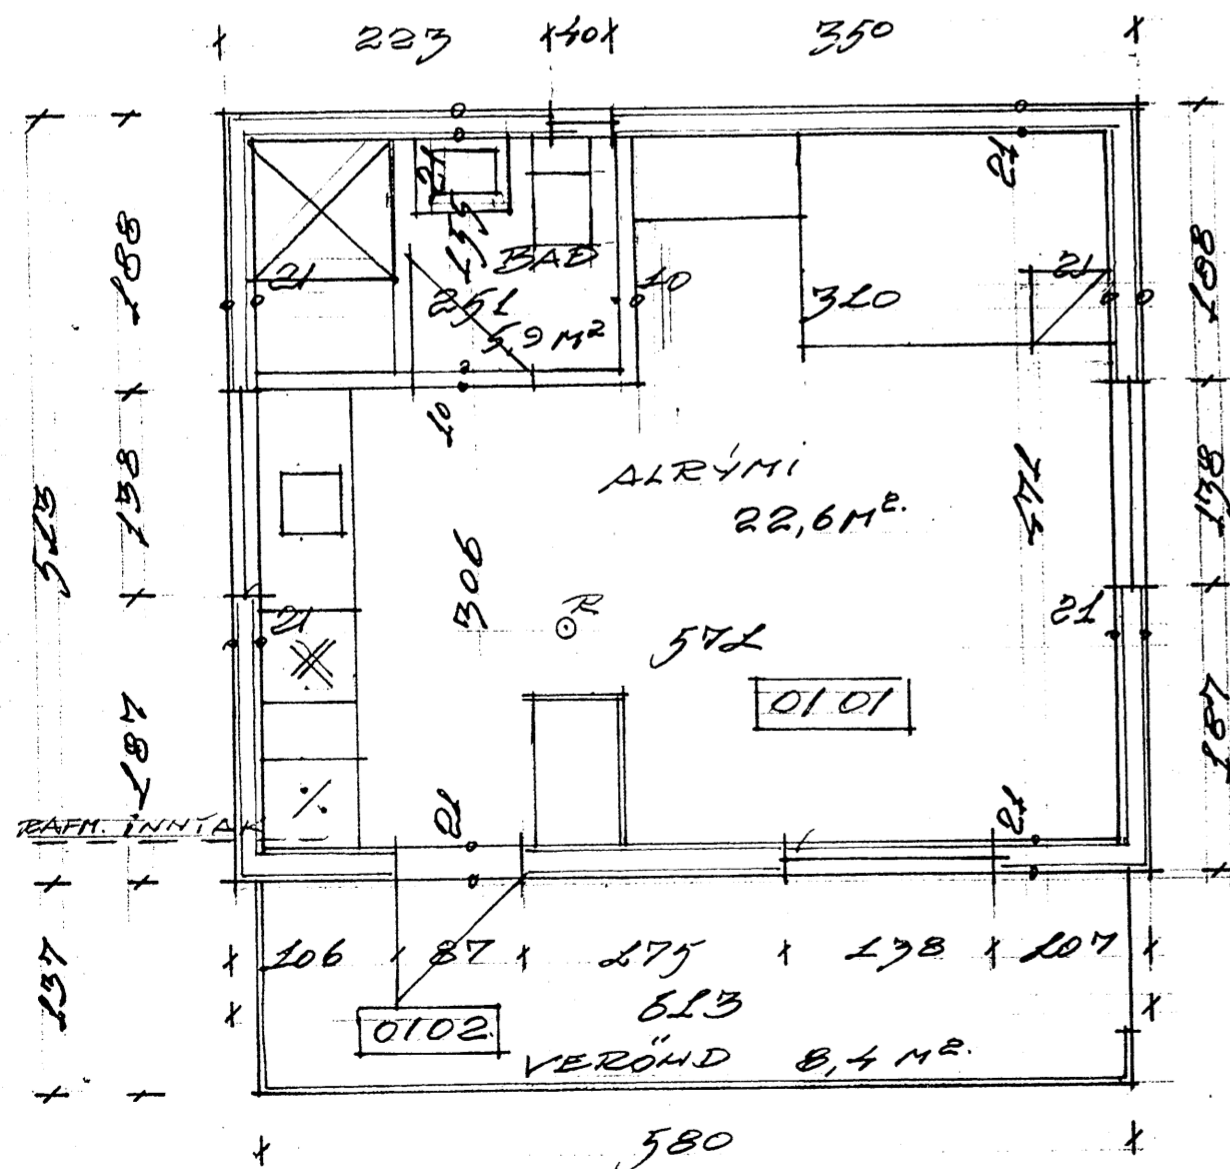

GRUNNMYND  
1:50

TEIKNISTOFAN

HÖNNUN • RÁÐGJÖF

ESJUDRAUT 25 300 AKRANES  
JÓHANNES INGIBJARTSSON 080635-3039

Skráningartala: Akurgerði 4, Græningshreppi				Skrásetjari: Jóhannes Ingibjartsson													
Landnúmer: 169233				Kennitala: 080635-3039													
Matshlutanúmer: 01				Utgáfa: 4.011													
Dags: 10.8.2015																	
Uppskipting og lýsing				Stærðir													
D0 Lokun	D1 Rými hæð rás	D2 Nökun texti	D3 Hólu- flokkun	D4 Eignar- hald	D5 Botnflötur m²	D6 Milliflötur m²	D7 Slagar m²	D8 Op m²	D9 Brúflötur m²	D10 Brúflötur sh < 1.8	D10a Salarhæð min	D10b Salarhæð max	D11 Brúttó rúmmál m³	D12 Nettóflötur m²	D16 Birt flatarmál m²	Reiknitala skiptarúmmáls	D17 Skipta- rúmmál m³
					31,5	0,0	0,0	0,0	31,5	0,0			86,6	26,9	31,5		76,995
													6,3				
					31,5	0,0	0,0	0,0	31,5	0,0			80,3	26,9	31,5		68,595
A	0101			N	0101				31,5		2,20	2,90	80,3	26,9	31,5	2,55	68,595
B	0102			S	0101				8,4	6,1	1,00	1,00	6,1	6,1	1,00	8,400	
Eignarhald				Skiptarúmmál													
Eignar- hald				Séreign m²				Séreign og sameign m²									
0101				Tómstundahús													
				Alls													

Byggingarlýsing

Stærðir: Hús 31,5 m<sup>2</sup> / 80,3 m<sup>3</sup>

Lóð: 3962 m<sup>2</sup>


Nýtingarhlutfall: 0,8%

**Gólf og undirstöður:** Burðarbitar í gólfi eru 45x120 mm bitar c/c 516 mm, bornir uppi af þremur 1 200 mm stálbitum er hvíla á steiptum 300 mm undirstöðusúlum. Gólf er einangrað með 100 þéttull og klætt nótuðum gólfplötum


**Útveggir:** Upphaflega er húsið reist úr 44x125 gegnheilum bjálkum, nótuðum og límdum saman. Síðar hafa verið settir utan á það 34x70 mm lóðréttar lektur og fulleinangrað milli þeirra með þéttull. Utan við vindpappa eru 34x45 mm lektur undir borðaklæðningu 1"x4" á 1"x6"

**Þak:** Þak er heilklaðt úr hefluðum bcróvið lögðum á 140x60 mm sperrur er ganga í mænissatt eftir þaki og klætt bárujárni. Einangrun í þaki er 100 mm þéttull.


**Gluggar og gler:** Gluggar eru smíðaði úr B-gagnfúavörðu timbri. Gler skal vera tvöfalt K-gler.

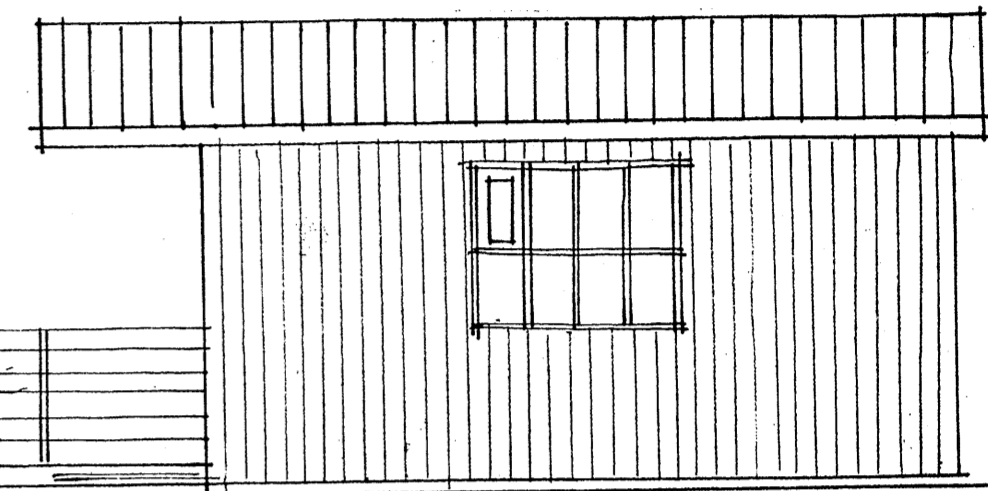


AUSTLEG FALD

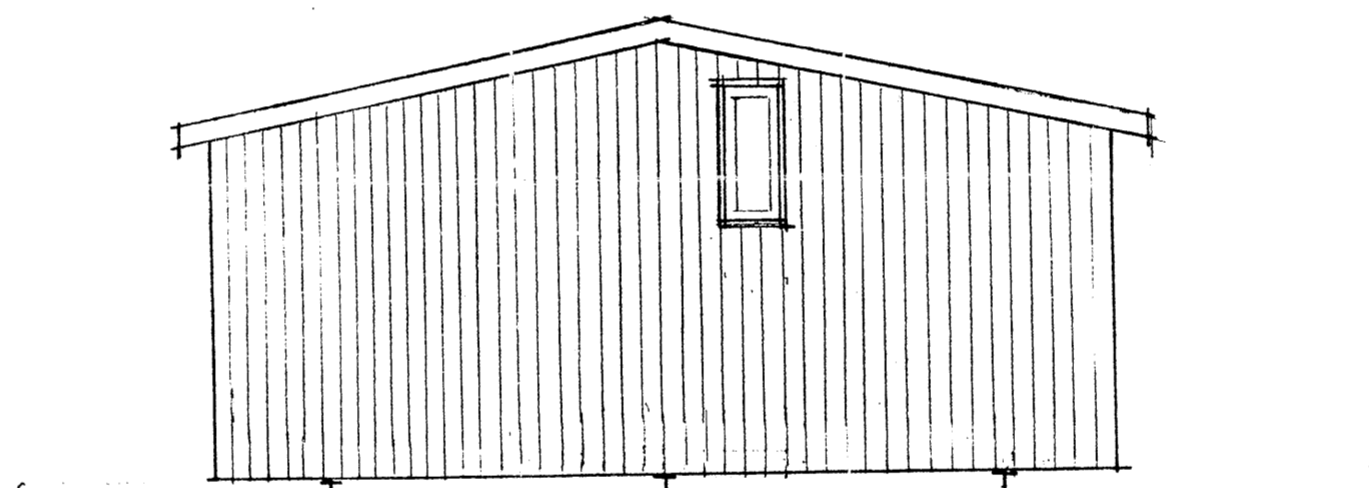

NORÐLEG FALD

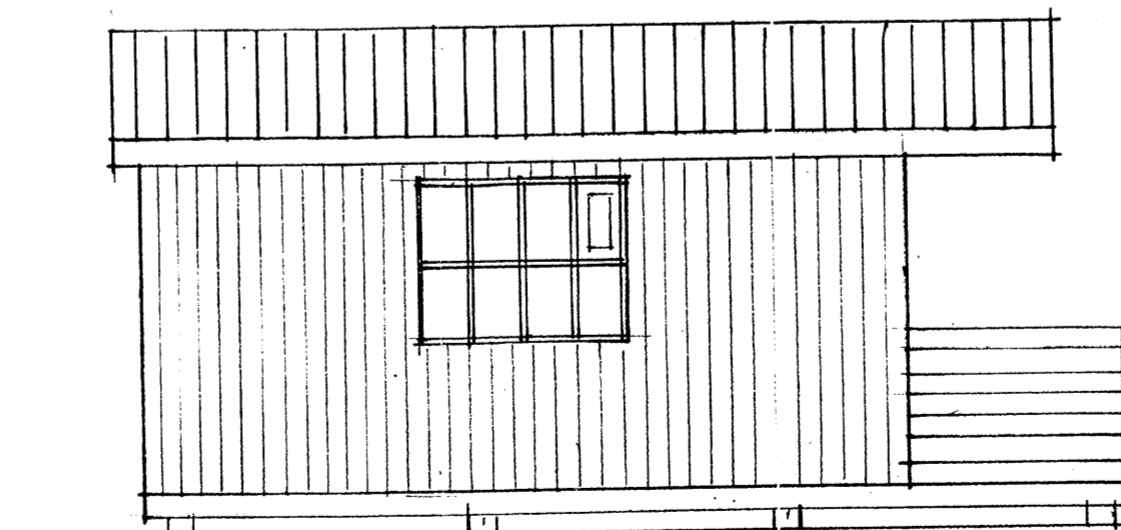

VESTLEG FALD

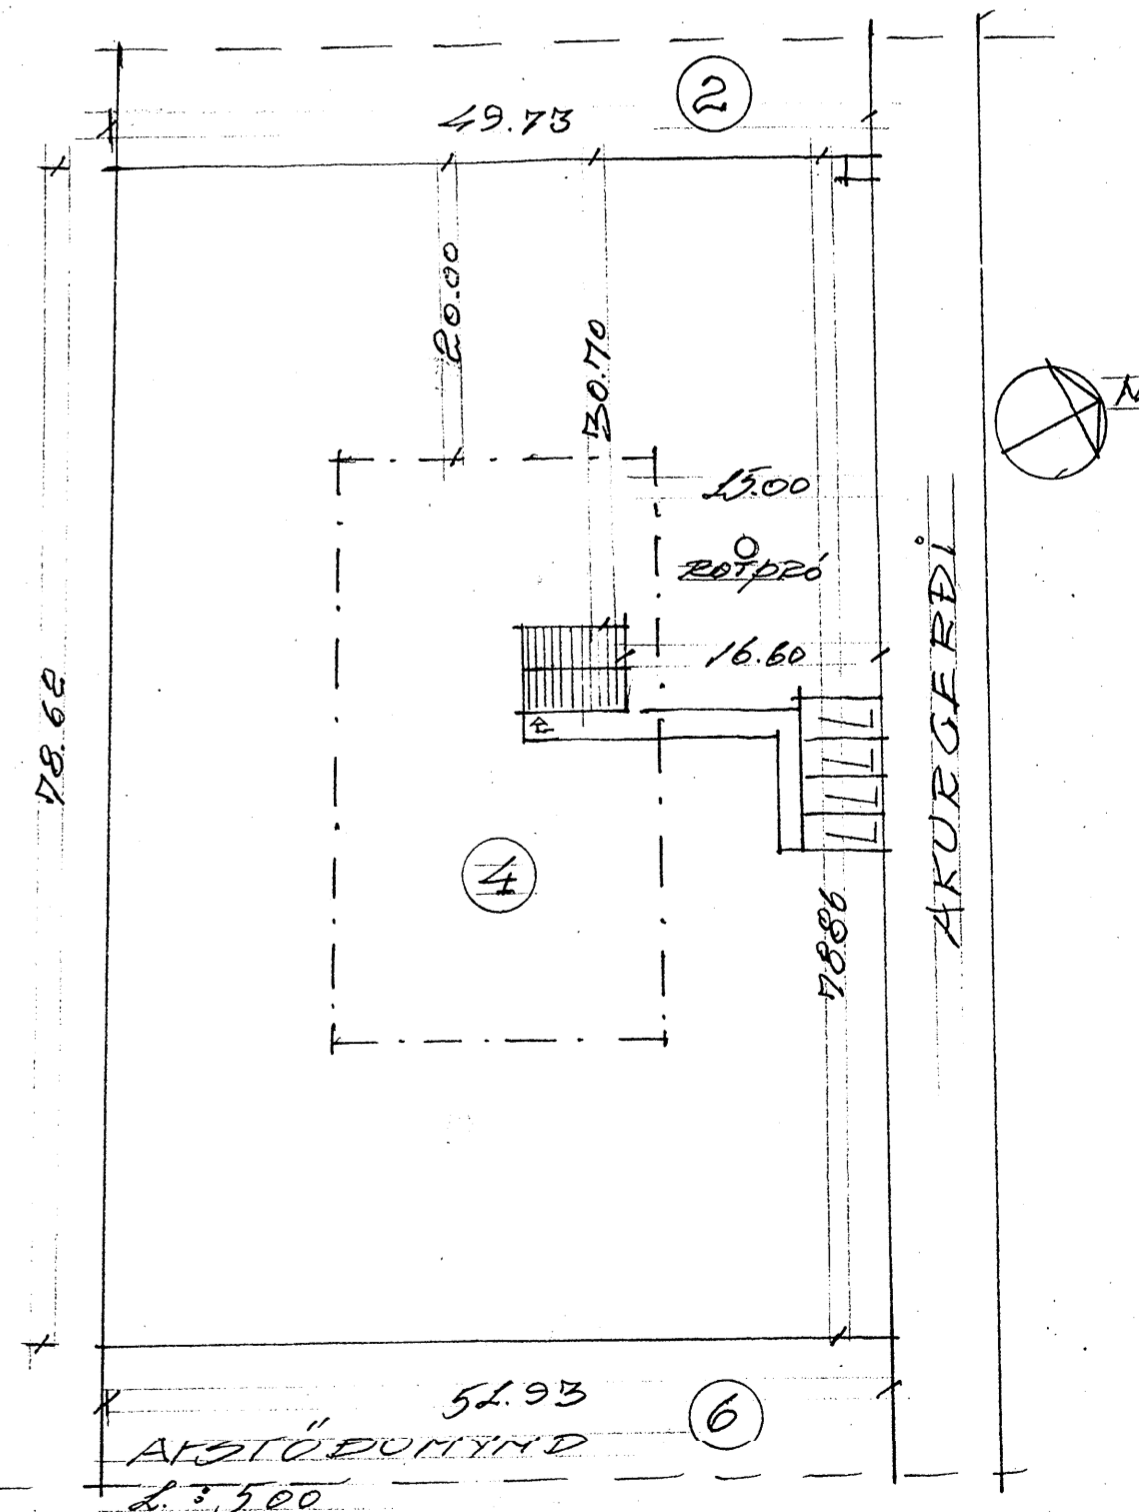

DAGS: 10.8.2015 TEIKNR. 001

VERKNEIPI TÓMSTUNDAHÚS

VERKHLUTI AÐALUÐDRÁTTUR

GÖTUHEITI AKURGERÐI 4

VERKÞÁTTUR GRUNNM.-ÚTMIT-AFSTADA

STADUR MÝRARKOT - GRÆNSNESHREPPUR

MELKVARDI 1:50 - 1:500 HANNAÐ J.ING TEIKNAD J.ING

SAMPYKKT Jóhannes Ingibjartsson

7896